


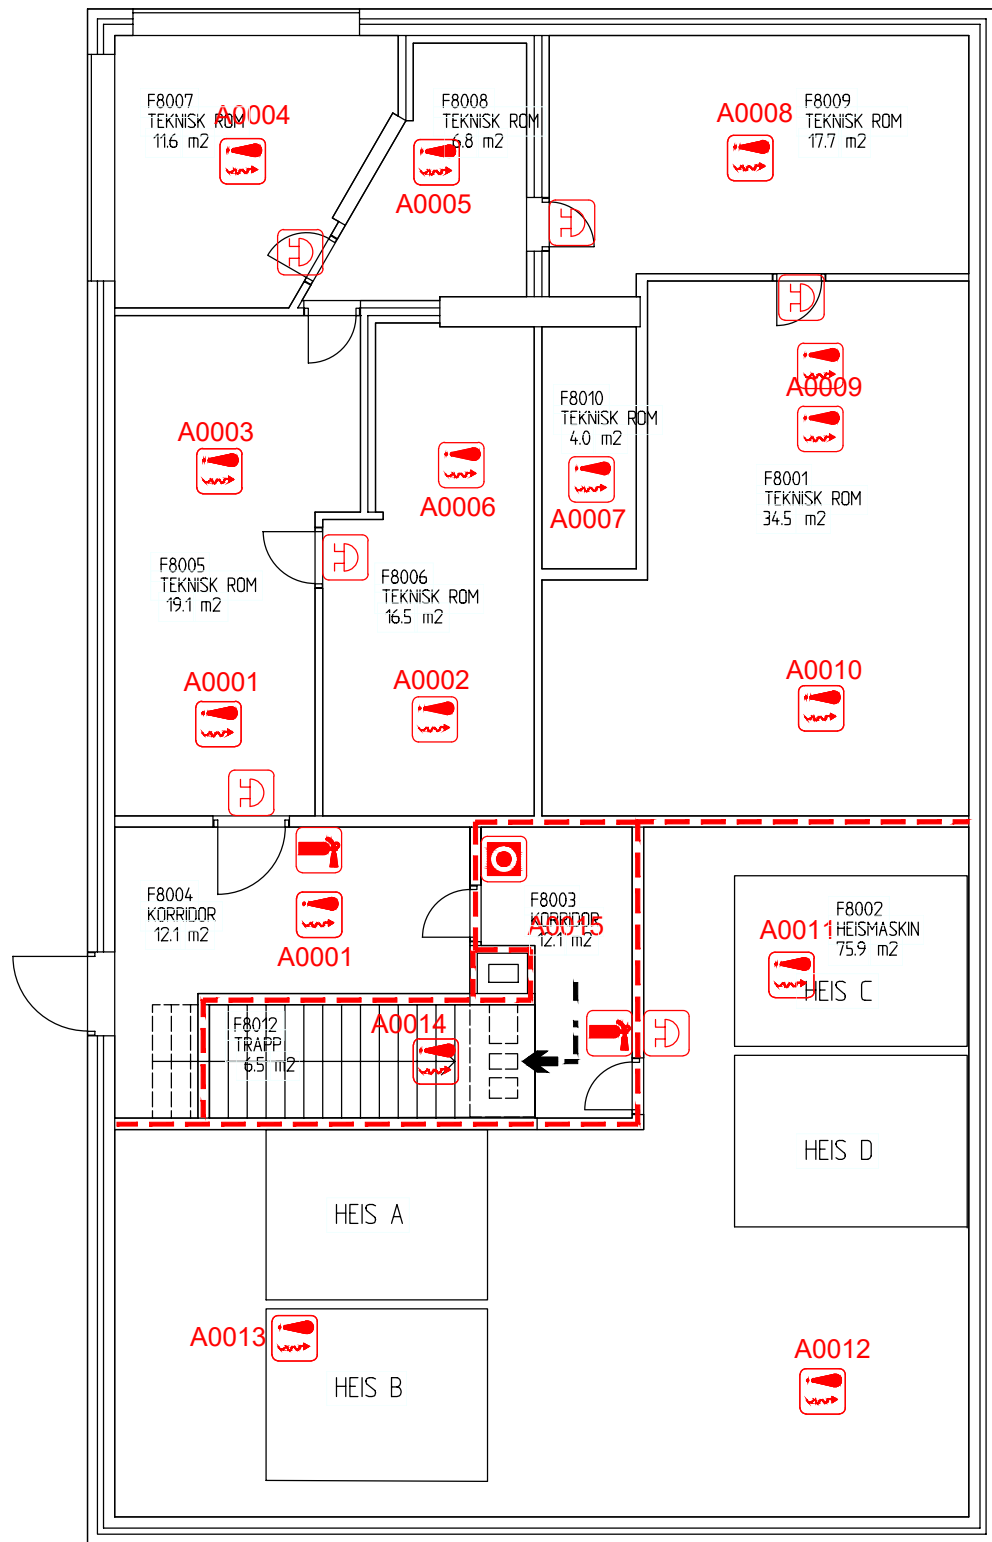

DEL F8
AREAL
244.2 m2

TEGNFORKLARING:

- Håndslukker
- Manuell melder
- Røykdetektor
- Brannklokke
- Rømningsutgang
- Rømningsretning
- Markeringslys
- Brannseksjoneringsvegg
- Branncellebegrensende vegg

A	xx x x x xx	xx.xx.xx
Rev	Beskrivelse:	Dato:

ORIENTERINGSFIGUR:

- DOKUMENTASJONSTEGNING
- ARBEIDSTEGNING
- ANBUDESTEGNING
- ANMELDELSETEGNING
- FORPROSJEKT

A	ARKITEKT
B	BYGGETEKNIKK
E	ELEKTRO
V	VVS-TEKNIKK

Byggherre:

Prosjekt: SI KONGSVINGER
BYGG 01
PLAN 8 ETG

Tegningstype: PLAN-TEGNING

G.nr./B.nr.		Kontr.		Sign. MB	
		Mål A3 1:100		Dato 02.04.09	
Anlegg	Bygg	Nr./Etasje	Fag	Type	Rev.
Tegningsnr. 2106 01 08 A PL200					01