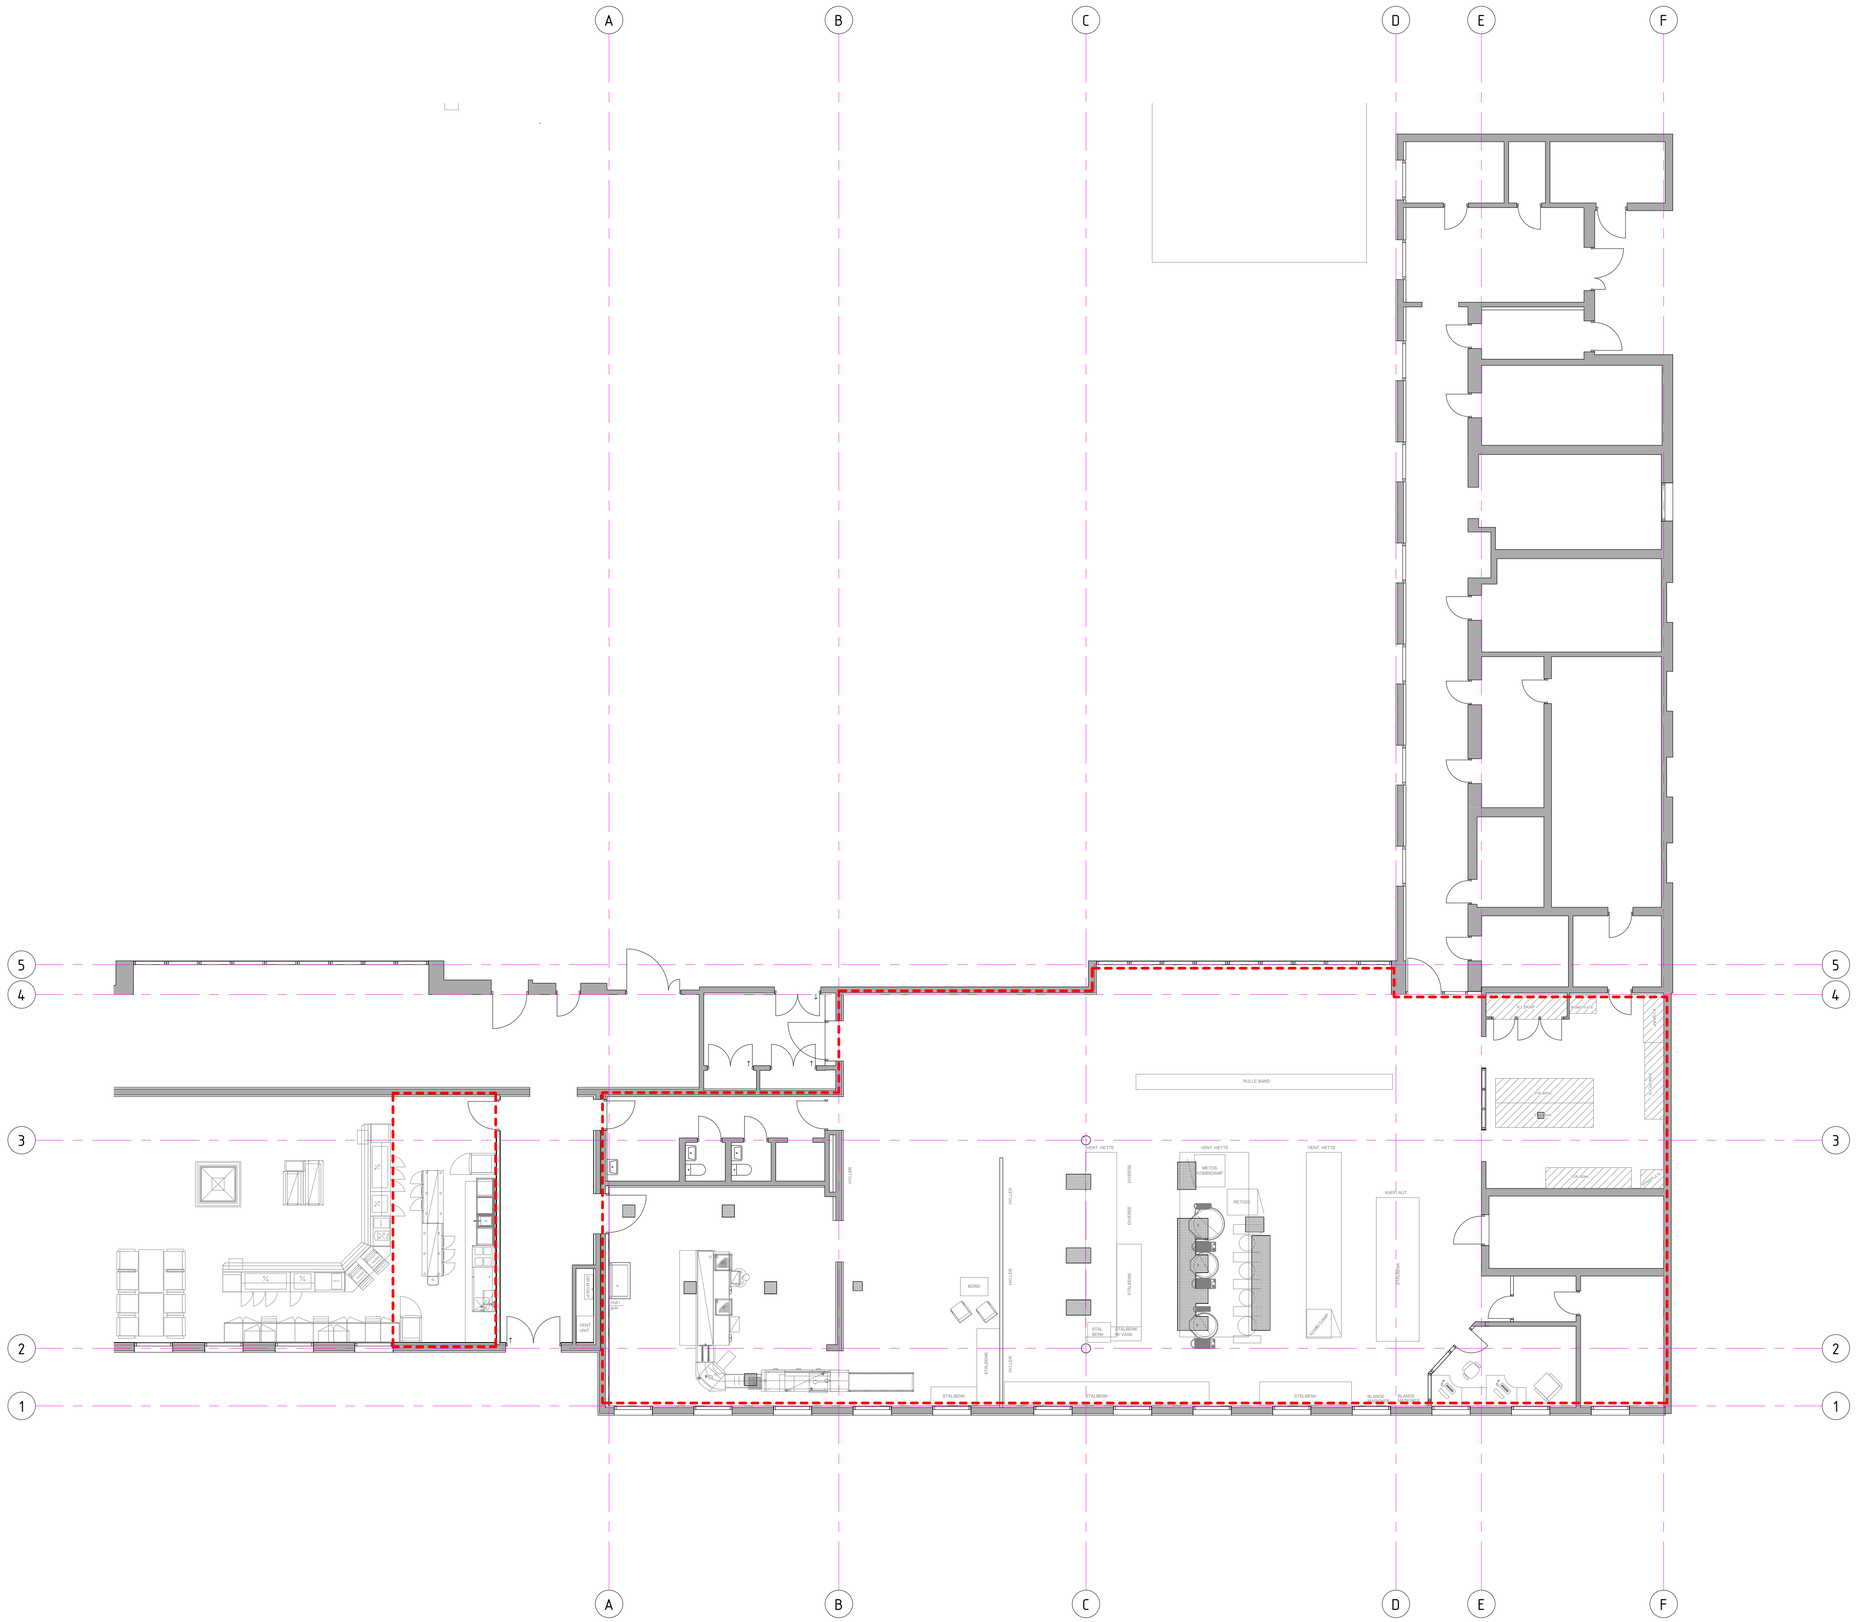


A	Konkurransegrunnlag		2022.02.18
Revisjon	Revisjonstekst	Rev. av	Rev. dato

B-sa	Spennarmering	
L	Landskapsarkitekt	
V	VVS	
F	Brann	
E	Elektro	
B	Byggeteknikk	
A	Arkitekt	Nordplan
Fagkode	Fag	Aktør

nordplan
arkitektur
konstruksjon
landskap

Tiltakshavar
Helse Møre og Romsdal

Tiltak
Rehabilitering Kjøkken Ålesund

Teikning av
Eksisterande Plan 1

Teikna av: JH
Sist kontrollert: Checker
Sjekkliste:

Teikning type
Konkurransegrunnlag

Gardsnr: 50
Bruksnr: 157
Kommune: Ålesund

Mål	Prosj.nr.	Teikn.nr.	Ark	Rev
1 : 100	Å 20.23	A20.01	A1	A

C:\Users\jh\Documents\21203 - Oppgradering Kjøkken Ålesund gjeldande_JHDVTD9.rvt