A41.01 Snitt A-A
1 : 50

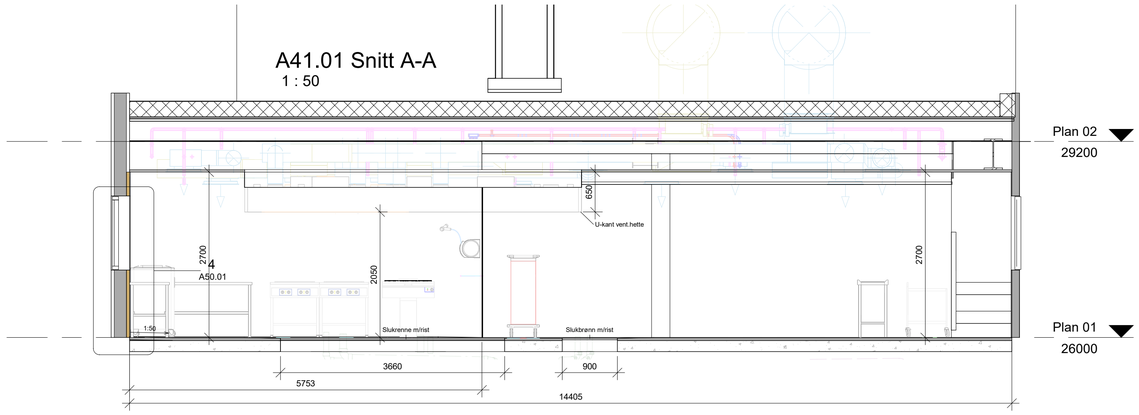

A41.03 Snitt C-C
1 : 50

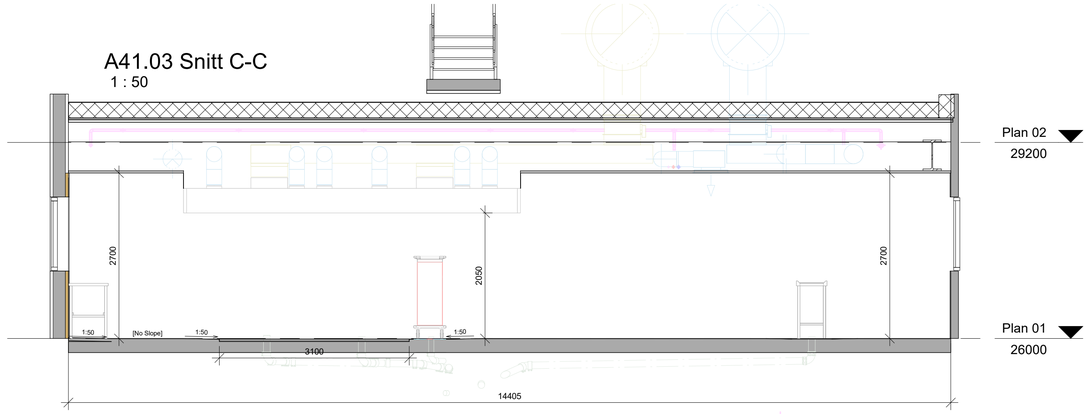

A.41.04 Snitt D-D
1 : 50

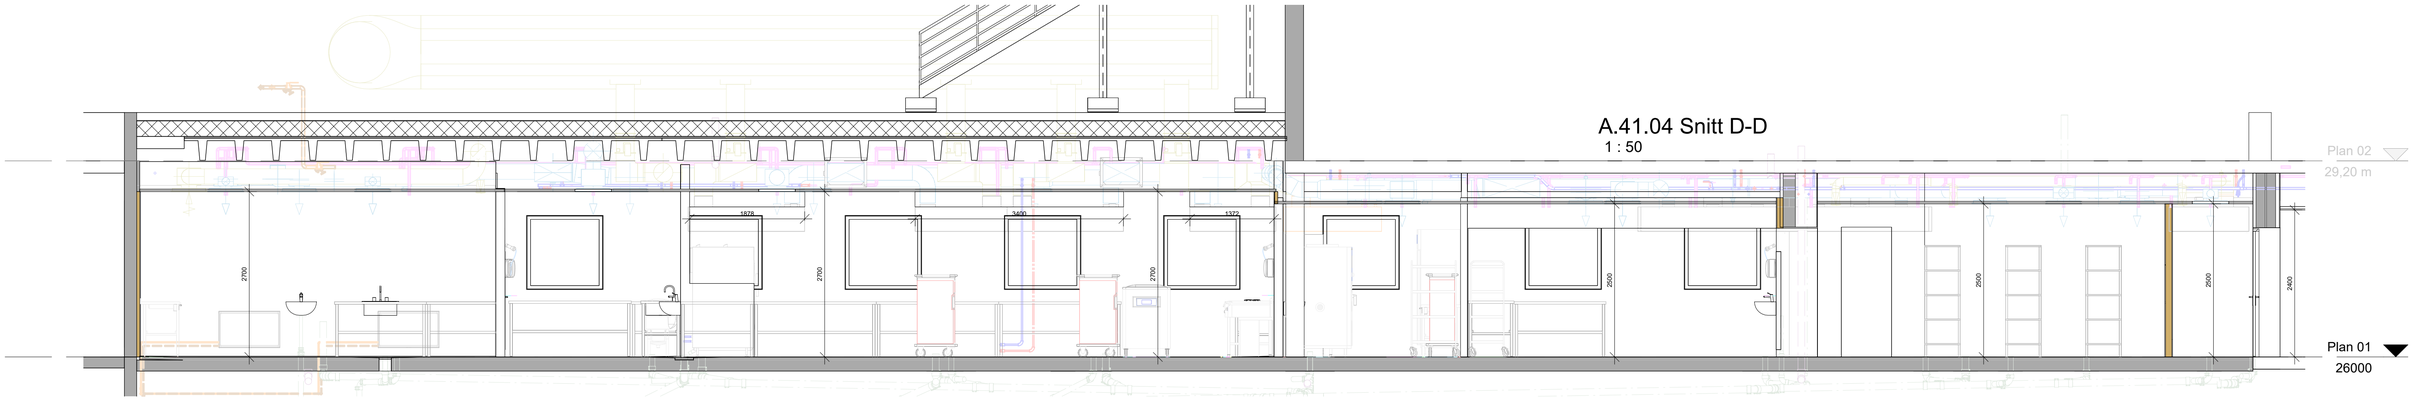

A41.02 Snitt B-B
1 : 50

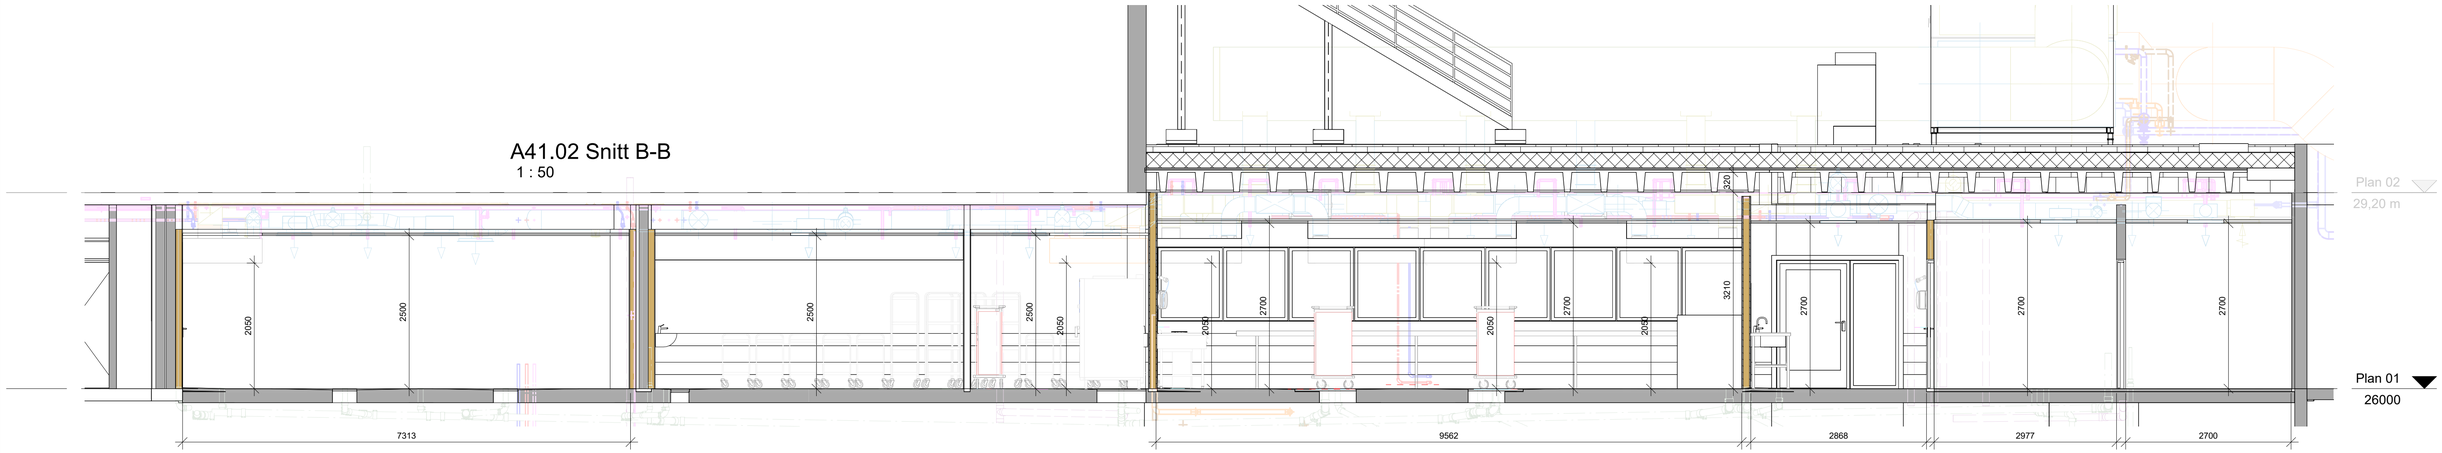

Revisjon	Revisjonstekst	Rev. av	Rev. dato
2	Konkurransegrunnlag		2022.02.18
1	Søknad AT		2022.02.03

nordplan
arkitektur
konstruksjon
landskap

Fagkode	Fag	Aktør
V	VVS	
F	Brann	
E	Elektro	
B	Byggeteknikk	
A	Arkitekt	Nordplan

Tiltakshavar
Helse Møre og Romsdal

Tiltak
Rehabilitering Kjøkken Ålesund

Teikning av
Snitt kjøkken

Teikna av: JH
Sist kontrollert:
Sjekkliste:

Teikning type
Anbudsunderlag

Mål	Prosj.nr.	Teikn.nr.	Ark	Rev
1 : 50	Å 20.23	A41.01	A1	2