SITUASJONSKART

Eiendom:	Gnr: 50	Bnr: 157	Fnr: 0	Snr: 0
	Adresse: Åsehaugen 5			
Hj.haver/Fester:	Ålesund sjukehus			

ÅLESUND KOMMUNE

Dato: 3/2-2022 Sign:

Målestokk 1:2000

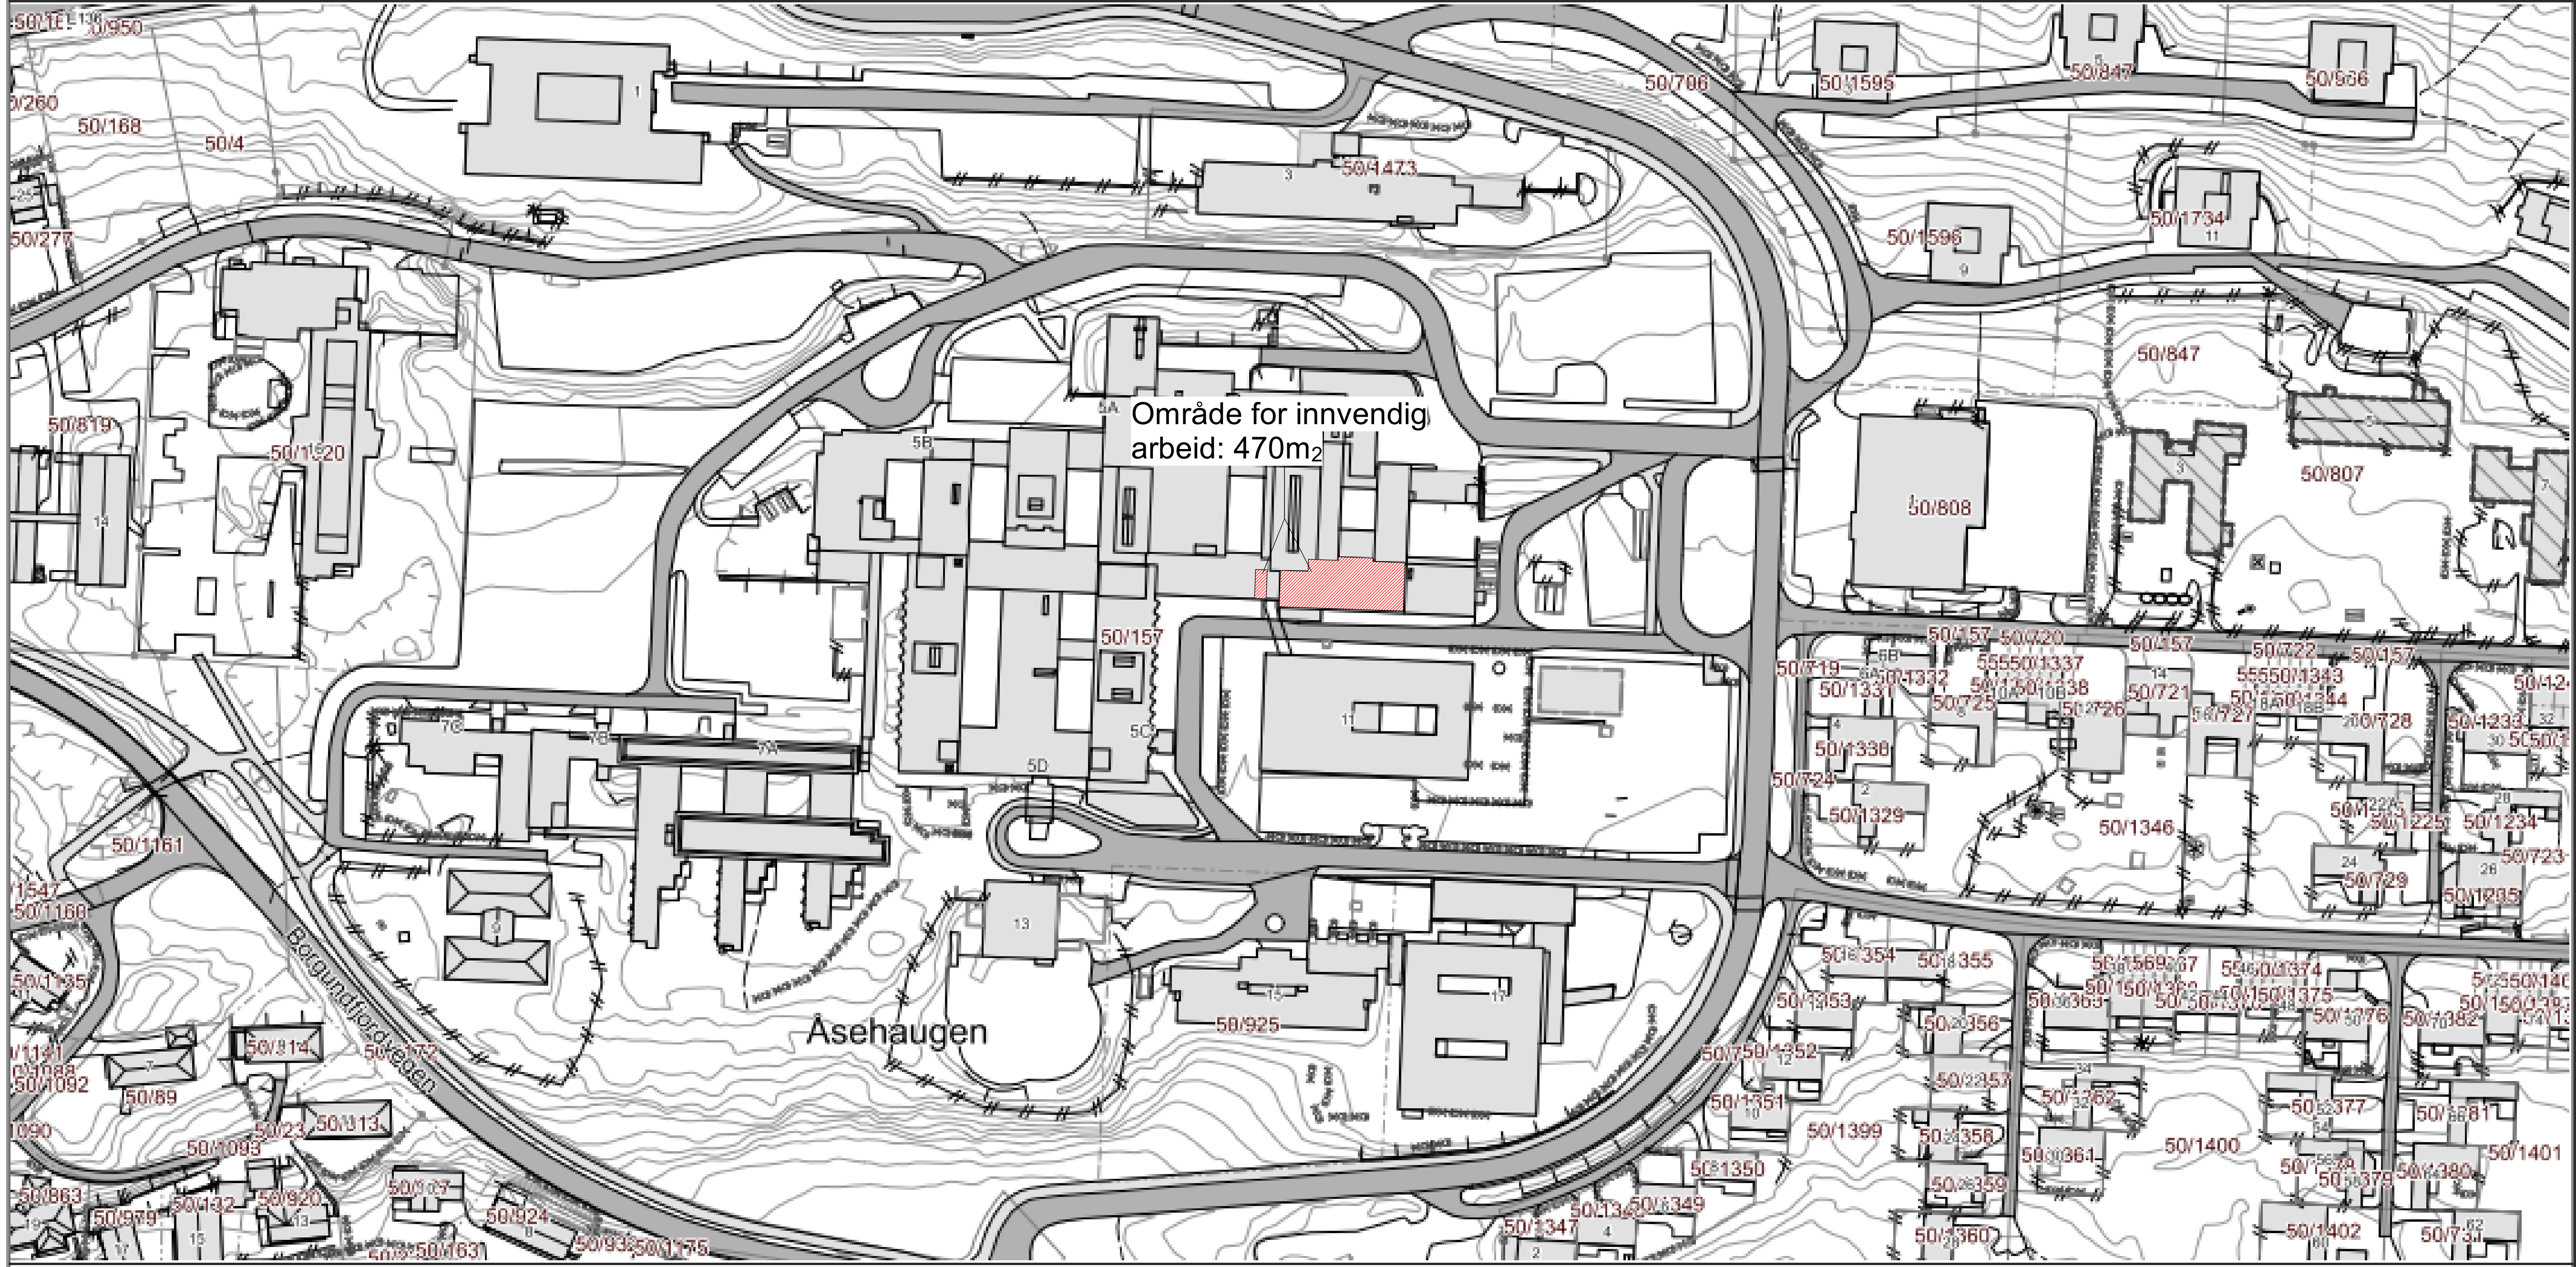

Det tas forbehold om at det kan forekomme feil på kartet, bla. gjelder dette eiendomsgrenser, ledninger/kabler, kummer m.m. som i forbindelse med prosjektering/anleggsarbeid må undersøkes nærmere.

Revisjon	Revisjonstekst	Rev. av	Rev. dato
B	Konkurransegrunnlag		2022.02.18
A	Søknad AT		2022.02.03

nordplan
arkitektur
konstruksjon
landskap

Kontaktinformasjon:
Nordplan AS
epost: post@nordplan.no

Tiltakshaver: Helse Møre og Romsdal

Tiltak: Rehabilitering Kjøkken Ålesund

Teikning av: Ny situasjonsplan-kart

Teikning type: Konkurransegrunnlag

Teikna av:	Sist kontrollert:	Sjekkliste:	Mål	Prosj.nr.	Teikn.nr.	Ark	Rev
JH			1 : 2000	Å 20.23	A11.01	A3	B