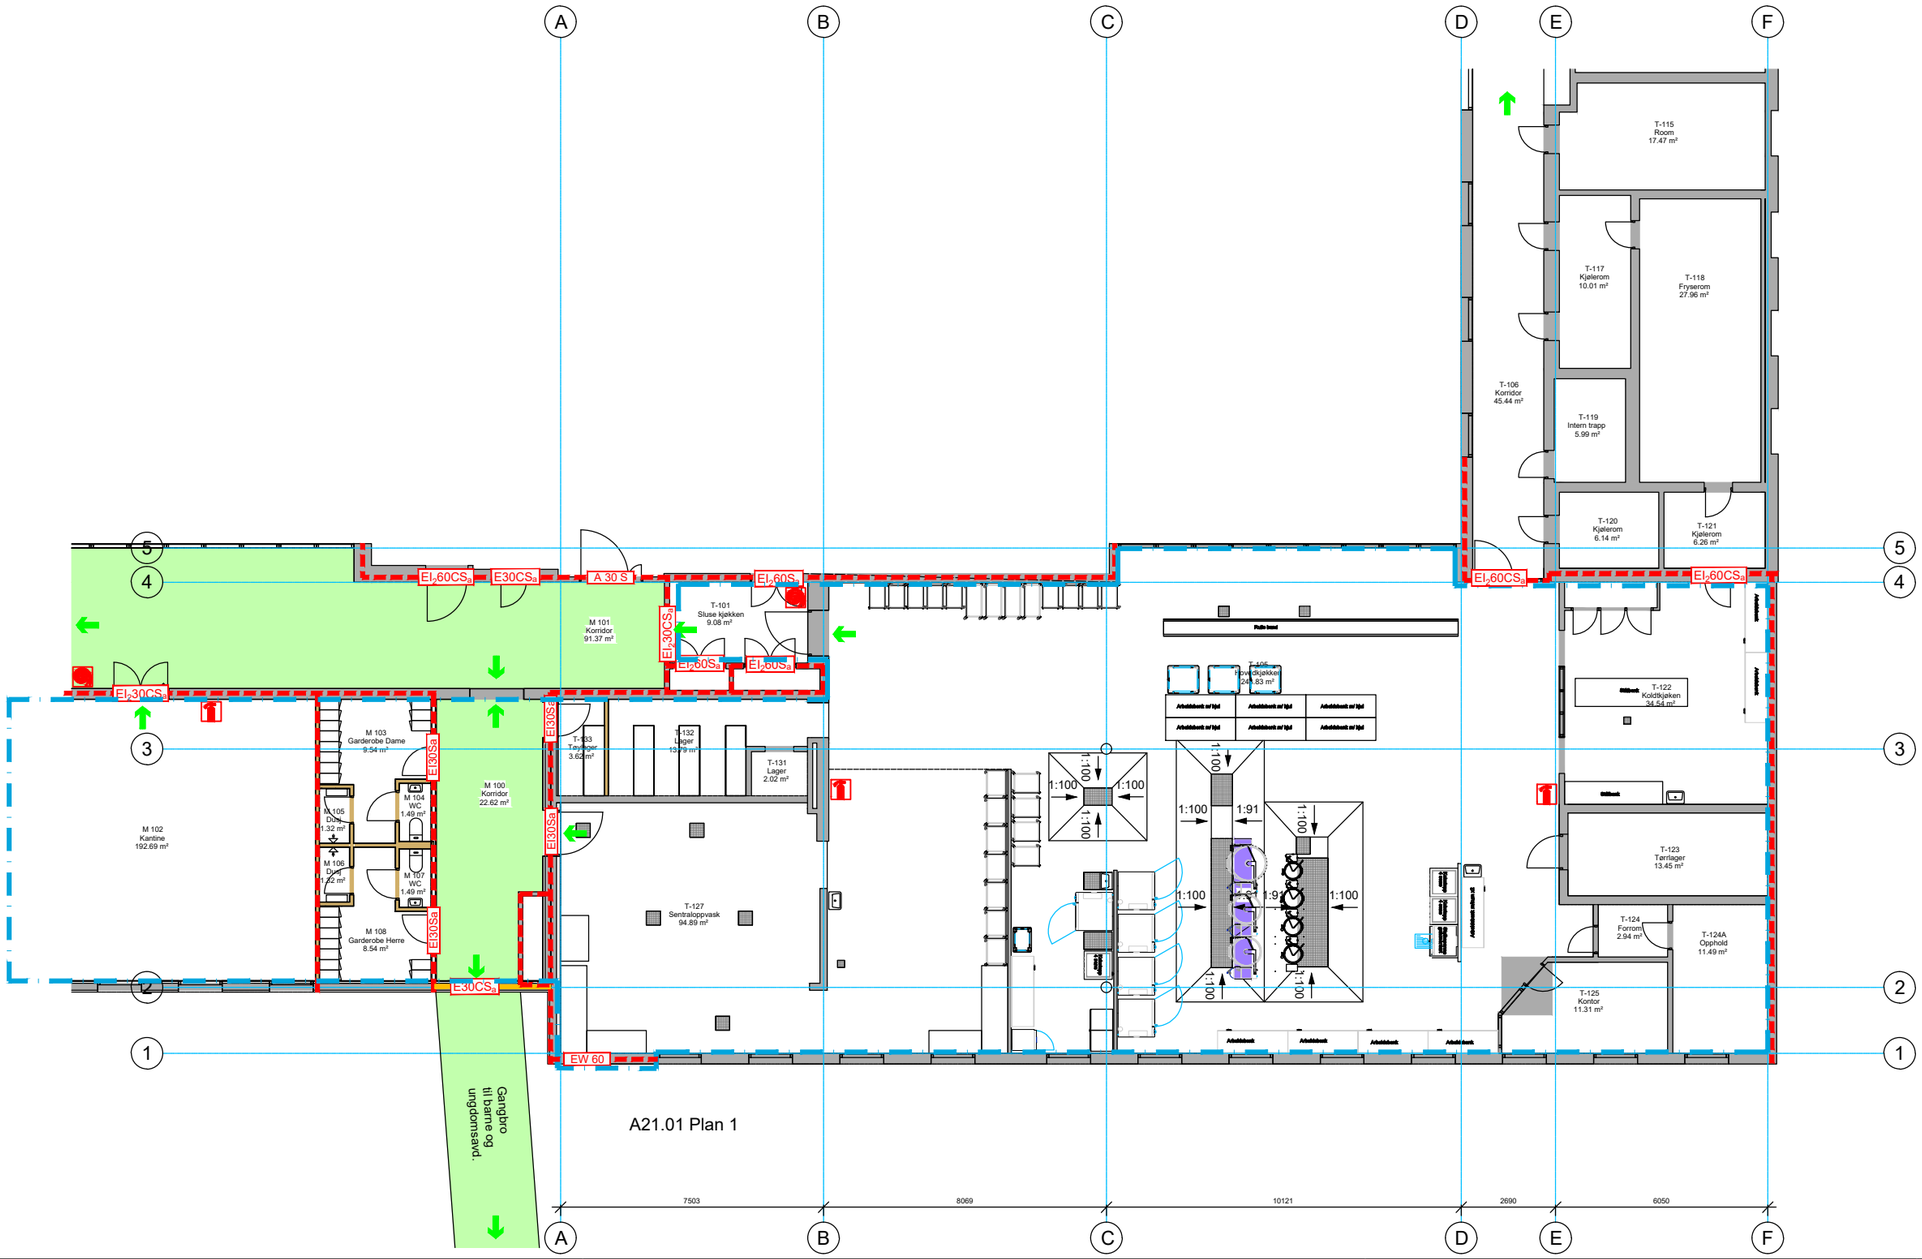

FORUTSETNINGER:

- Risikoklasse 2
- Brannklasse 3
- Brannalarmanlegg kategori 2 iht. NS 3960
- Sprinkleranlegg iht. NS-EN 12845

Branntekniske tegninger må ses i sammenheng med brannteknisk konsept utarbeidet av Firesafe.

TEGNFORKLARING:

	Branncelle EI60 ubrennbar		Rømningsretning
EI60CSa	Dør med brannklasse (eks.)		Rømningsvei
	Brannslange		Røykskille E30
	Håndslokkerapparat		Tiltaksgrense

REVISJON BESKRIVELSE:	TEGN.:	DATO	KONTR.	REV.
Justering etter UKPR	RIT	09.03.22	HDØ	1.1

BYGG:

Åse sjukehus, høyblokka

Branntegning

Plan 1. etasje — Kjøkken

TEGN.:	DATO:	KONTR.:	DATO:
RIT	16.11.21	ØT	16.11.21

PROSJ. NR.: 219356

MÅLESTOKK: 1:175

FORMAT: A3

FIRESAFE
FIRESAFE CONSULTING
Lerstadvegen 545, 6018 Ålesund
Tlf: 94 00 06 18 / 09110
firmapost@firesafe.no
www.firesafe.no

TEGN. NR.: Br01_01

REV.: 1.1