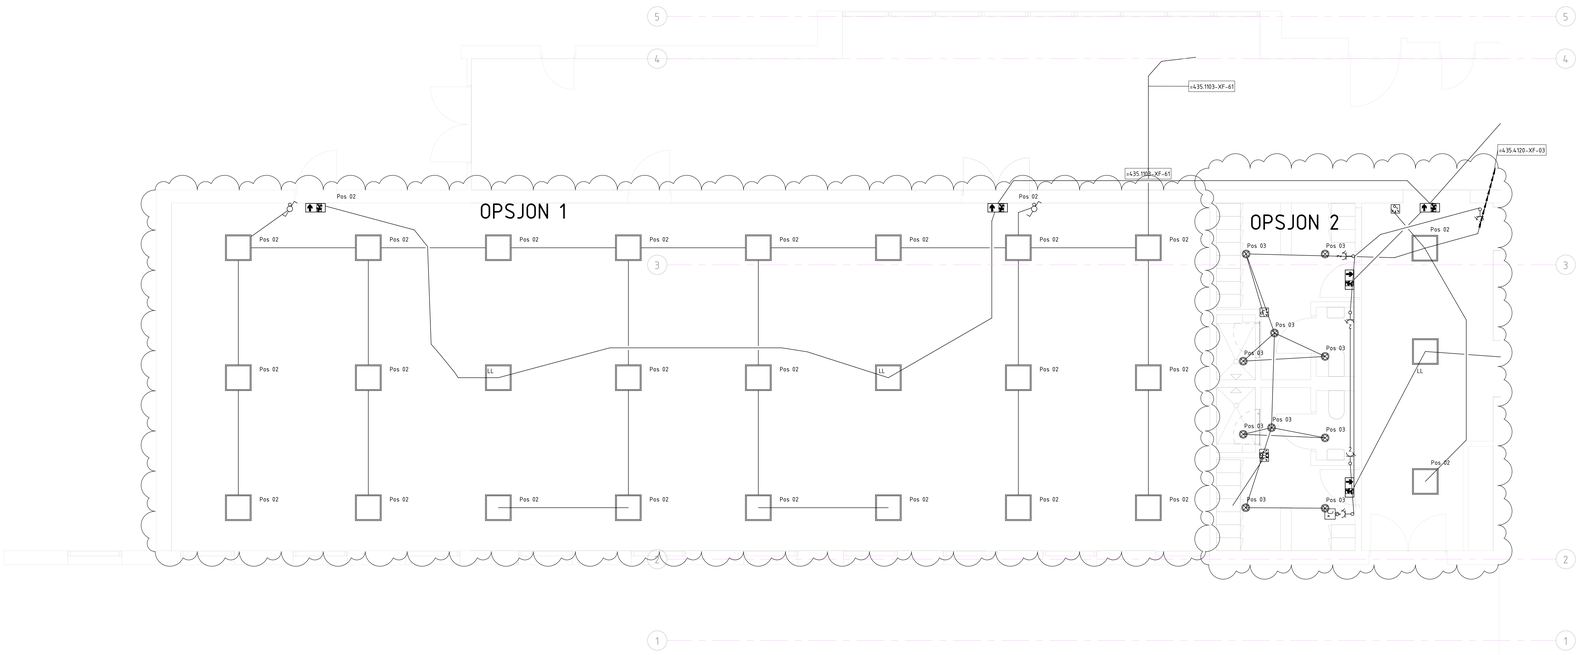


Ny Fordeling
Belysning del 1
plan 01 del 1

Tegningsnummer: E44 20 100-01 | Rev.
Status: Tilbudstegning

Rev	Dato	Beskrivelse	Nr.	Saksb. / Sidem.k. / Oppdr.a.
	12.12.2022	Tilbudstegninger		

Ålesund sykehus

Nytt hovedkjøkken
Ny Fordeling

Belysning del 1
plan 01 del 1

Tegnet av: TWGR	Saksbehandler: TWGR
Sidemannskontr.: RULO	Oppdragsansvarlig: RULO
Fag: RIE	Målestokk: 1:50
Dato: 14.01.2022	

COWI

Oppdragsnr.: A234483
Status: Tilbudstegning
Tegningsnummer: E44 20 100-01 | Rev.

09.12.2022 10:29:11

Filnavn: C:\Users\twgr\Documents\KSU-Kjøkken_TWGR.rvt

Format: A0