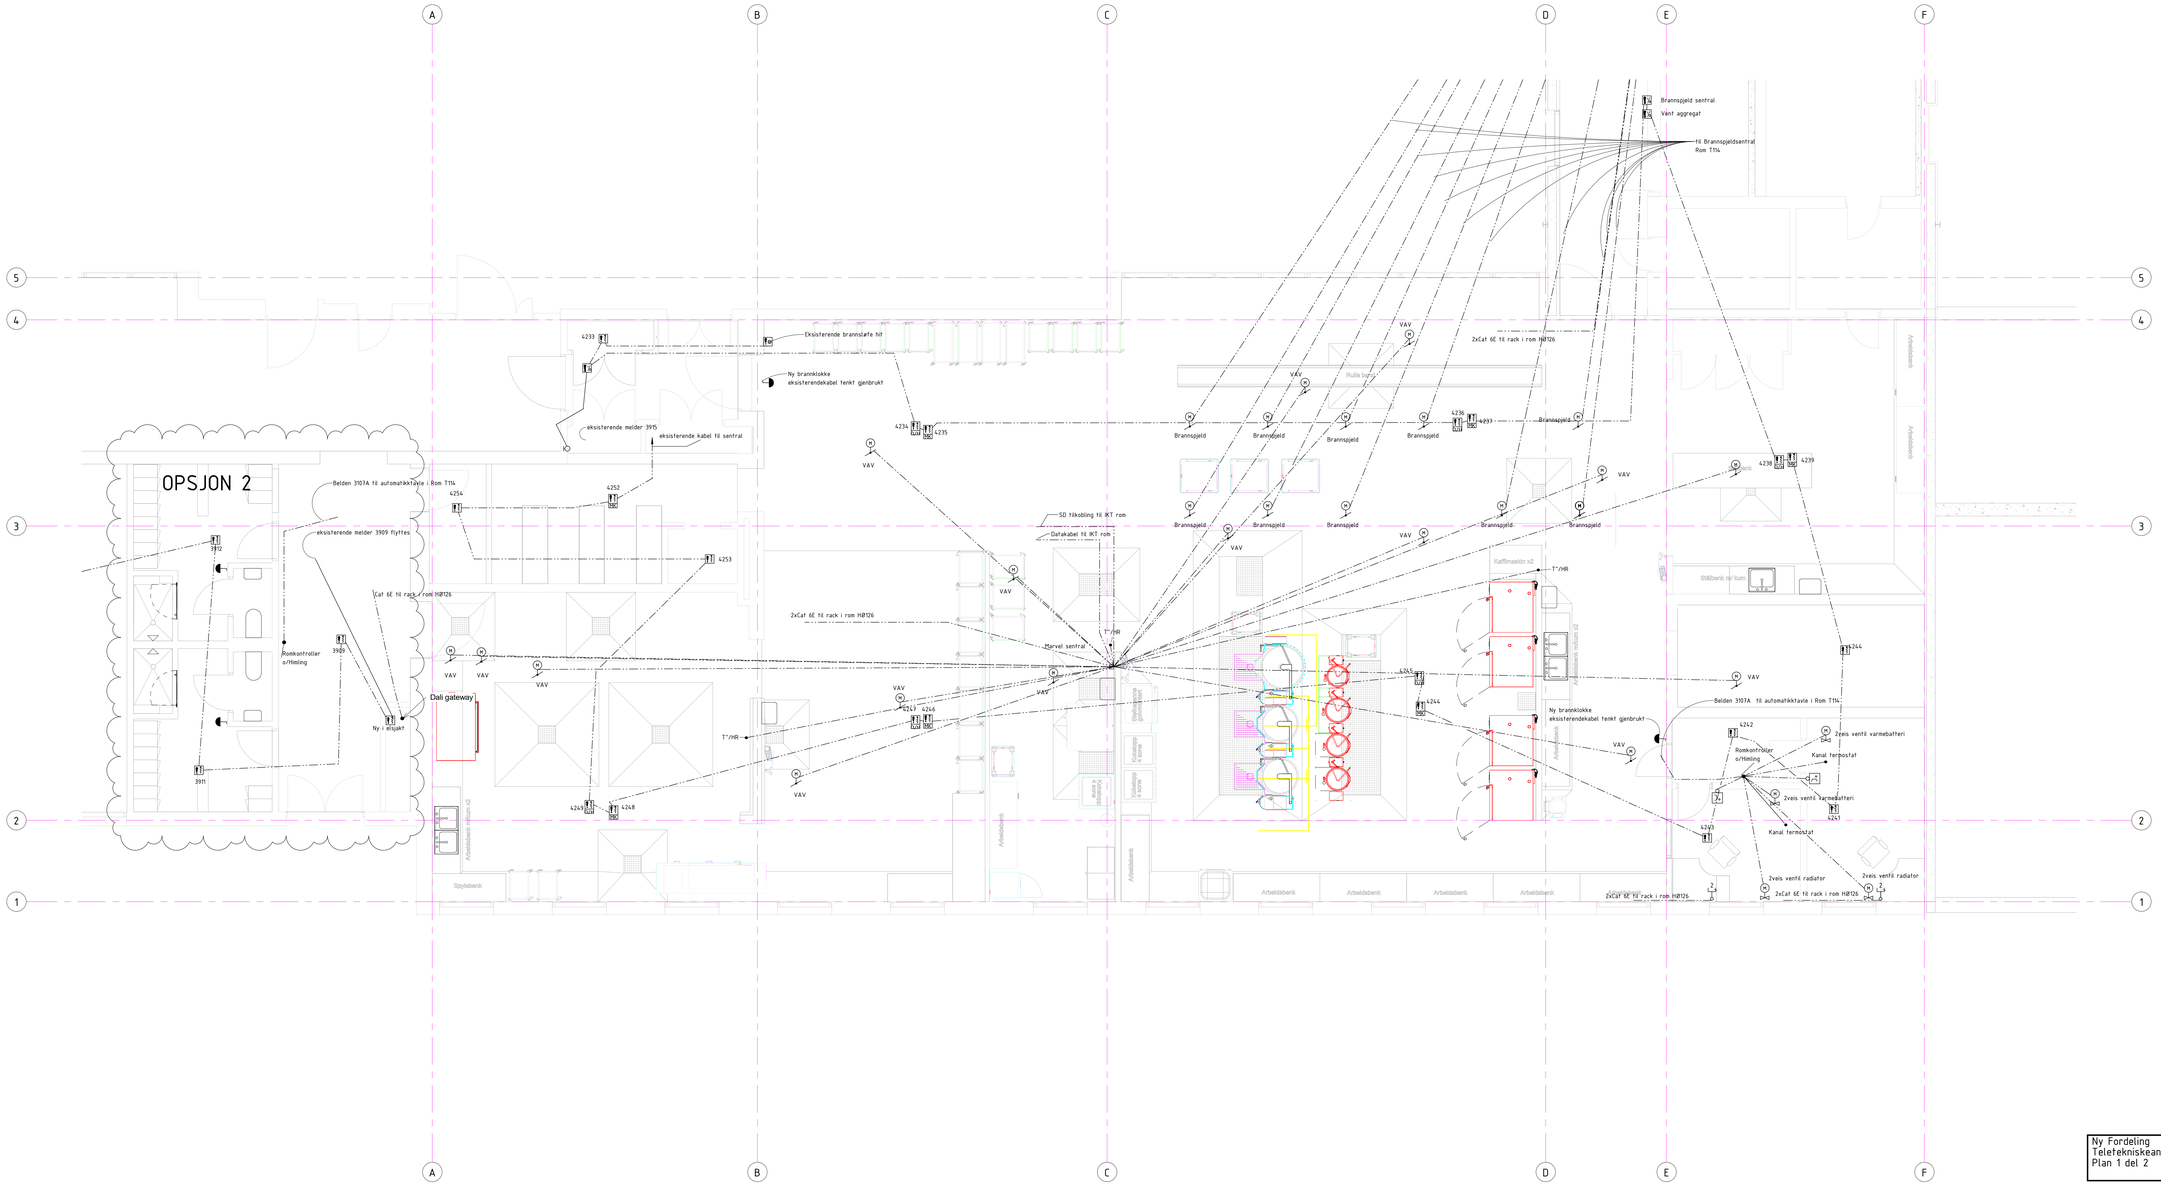

Ny Fordeling Teleteknikeanlegg Del 2 Plan 1 del 2	Tegningsnummer: E50 20 100-02 Rev:
	Status: Tilbudstegning

Rev	Dato	Beskrivelse	Nr.	Saksb. / Sidem.k. / Oppdr.a.
0	12.12.2022	Tilbudstegninger		

Ålesund sykehus

Nytt hovedkjøkken
Ny Fordeling

Teleteknikeanlegg Del 2
Plan 1 del 2

Tegnet av: TWGR	Saksbehandler: TWGR
Sidemannskontr.: RULO	Oppdragsansvarlig: RULO
Fag: RIE	Målestokk: 1:50
Dato: 14.01.2022	

COWI

Oppdragsnr: A234483	Status: Tilbudstegning
Tegningsnummer: E50 20 100-02	Rev:

Format: A0 Filkatalog: C:\Users\twgr\Documents\KSU-Kjøkken_TwGR.rvt

09.12.2022 10:29:17