


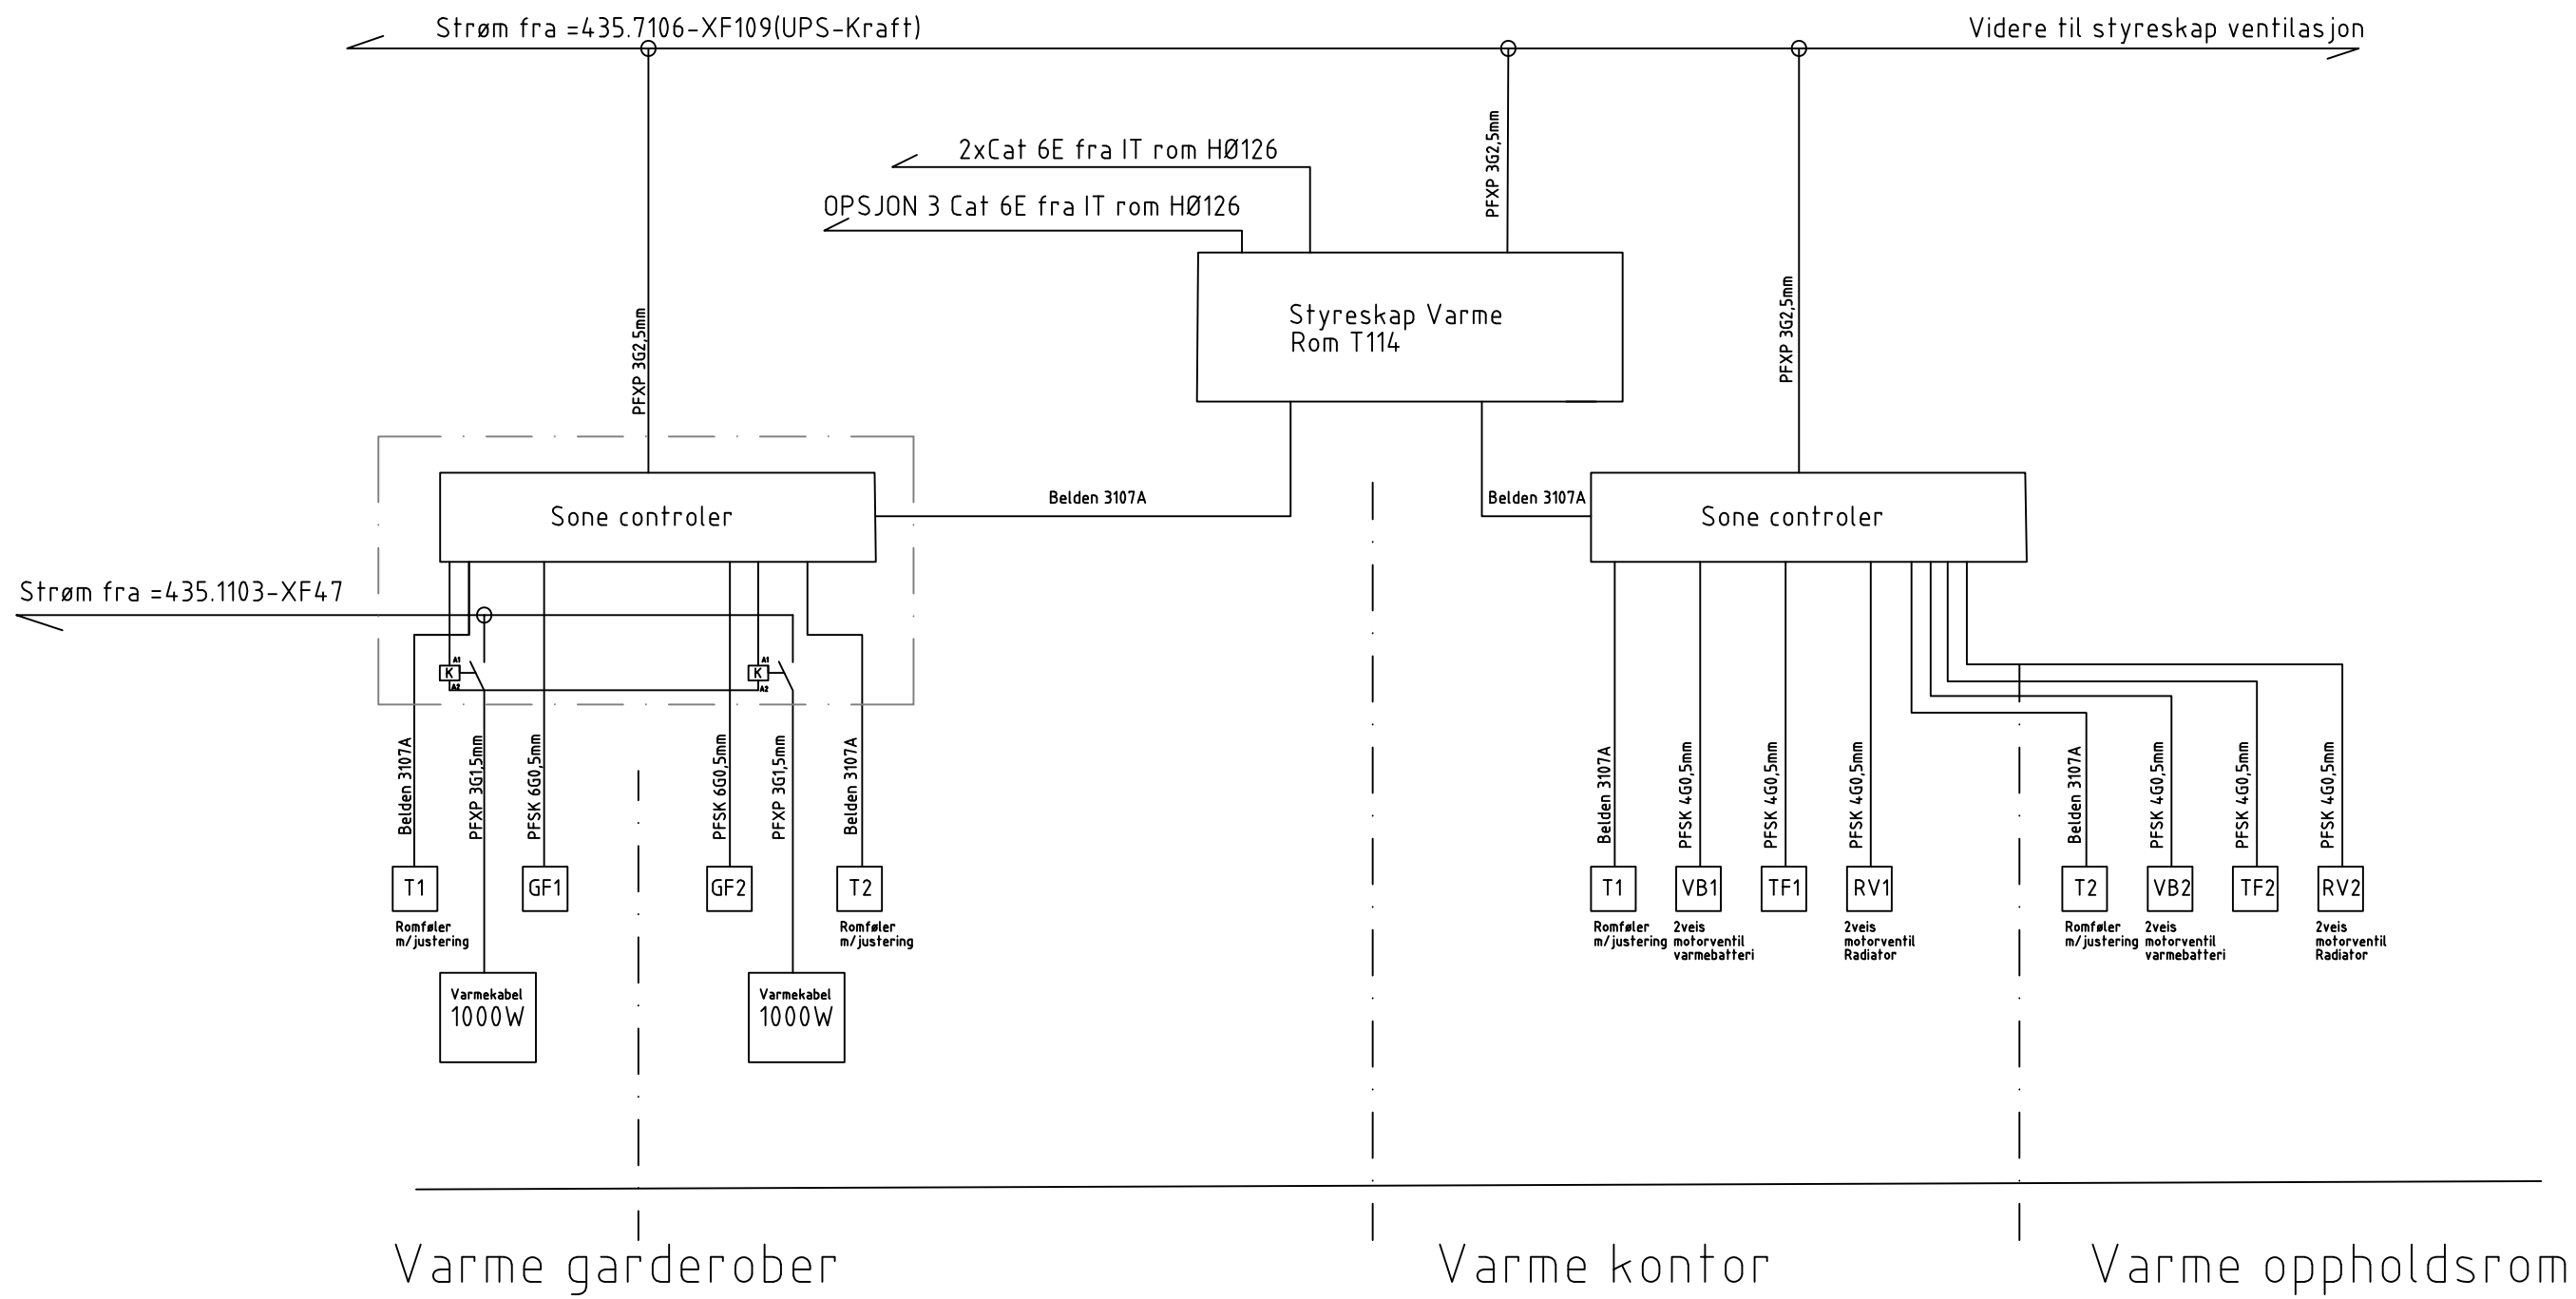

GF - Gulvføler
T - Temperaturføler
RV - Radiator ventil

VB - varmebatteri vann
TF - Temp føler i kanal
K - Kontaktor

-	12.12.22	Tilbudstegning					TWGR	RULO	RULO
Rev.	Dato	Revideringen gjelder	Nr.	Saksb.	Sidem.k.	Oppdr.a.			
Ålesund sykehus			Tegnet av TWGR		Saksbehandler RULO				
Nytt hovedkjøkken			Sjefmannskontroll RULO		Oppdragsansvarlig RULO				
Prinsippskisse automatikk fordeling Styreskap varme Rom T114			Fag Elektro		Målestokk				
			Dato 12.12.2022						
COWI			Oppdragsnr. A234483		Status Tilbudstegning				
			Tegning nr.		E56-902				
					Rev.				