

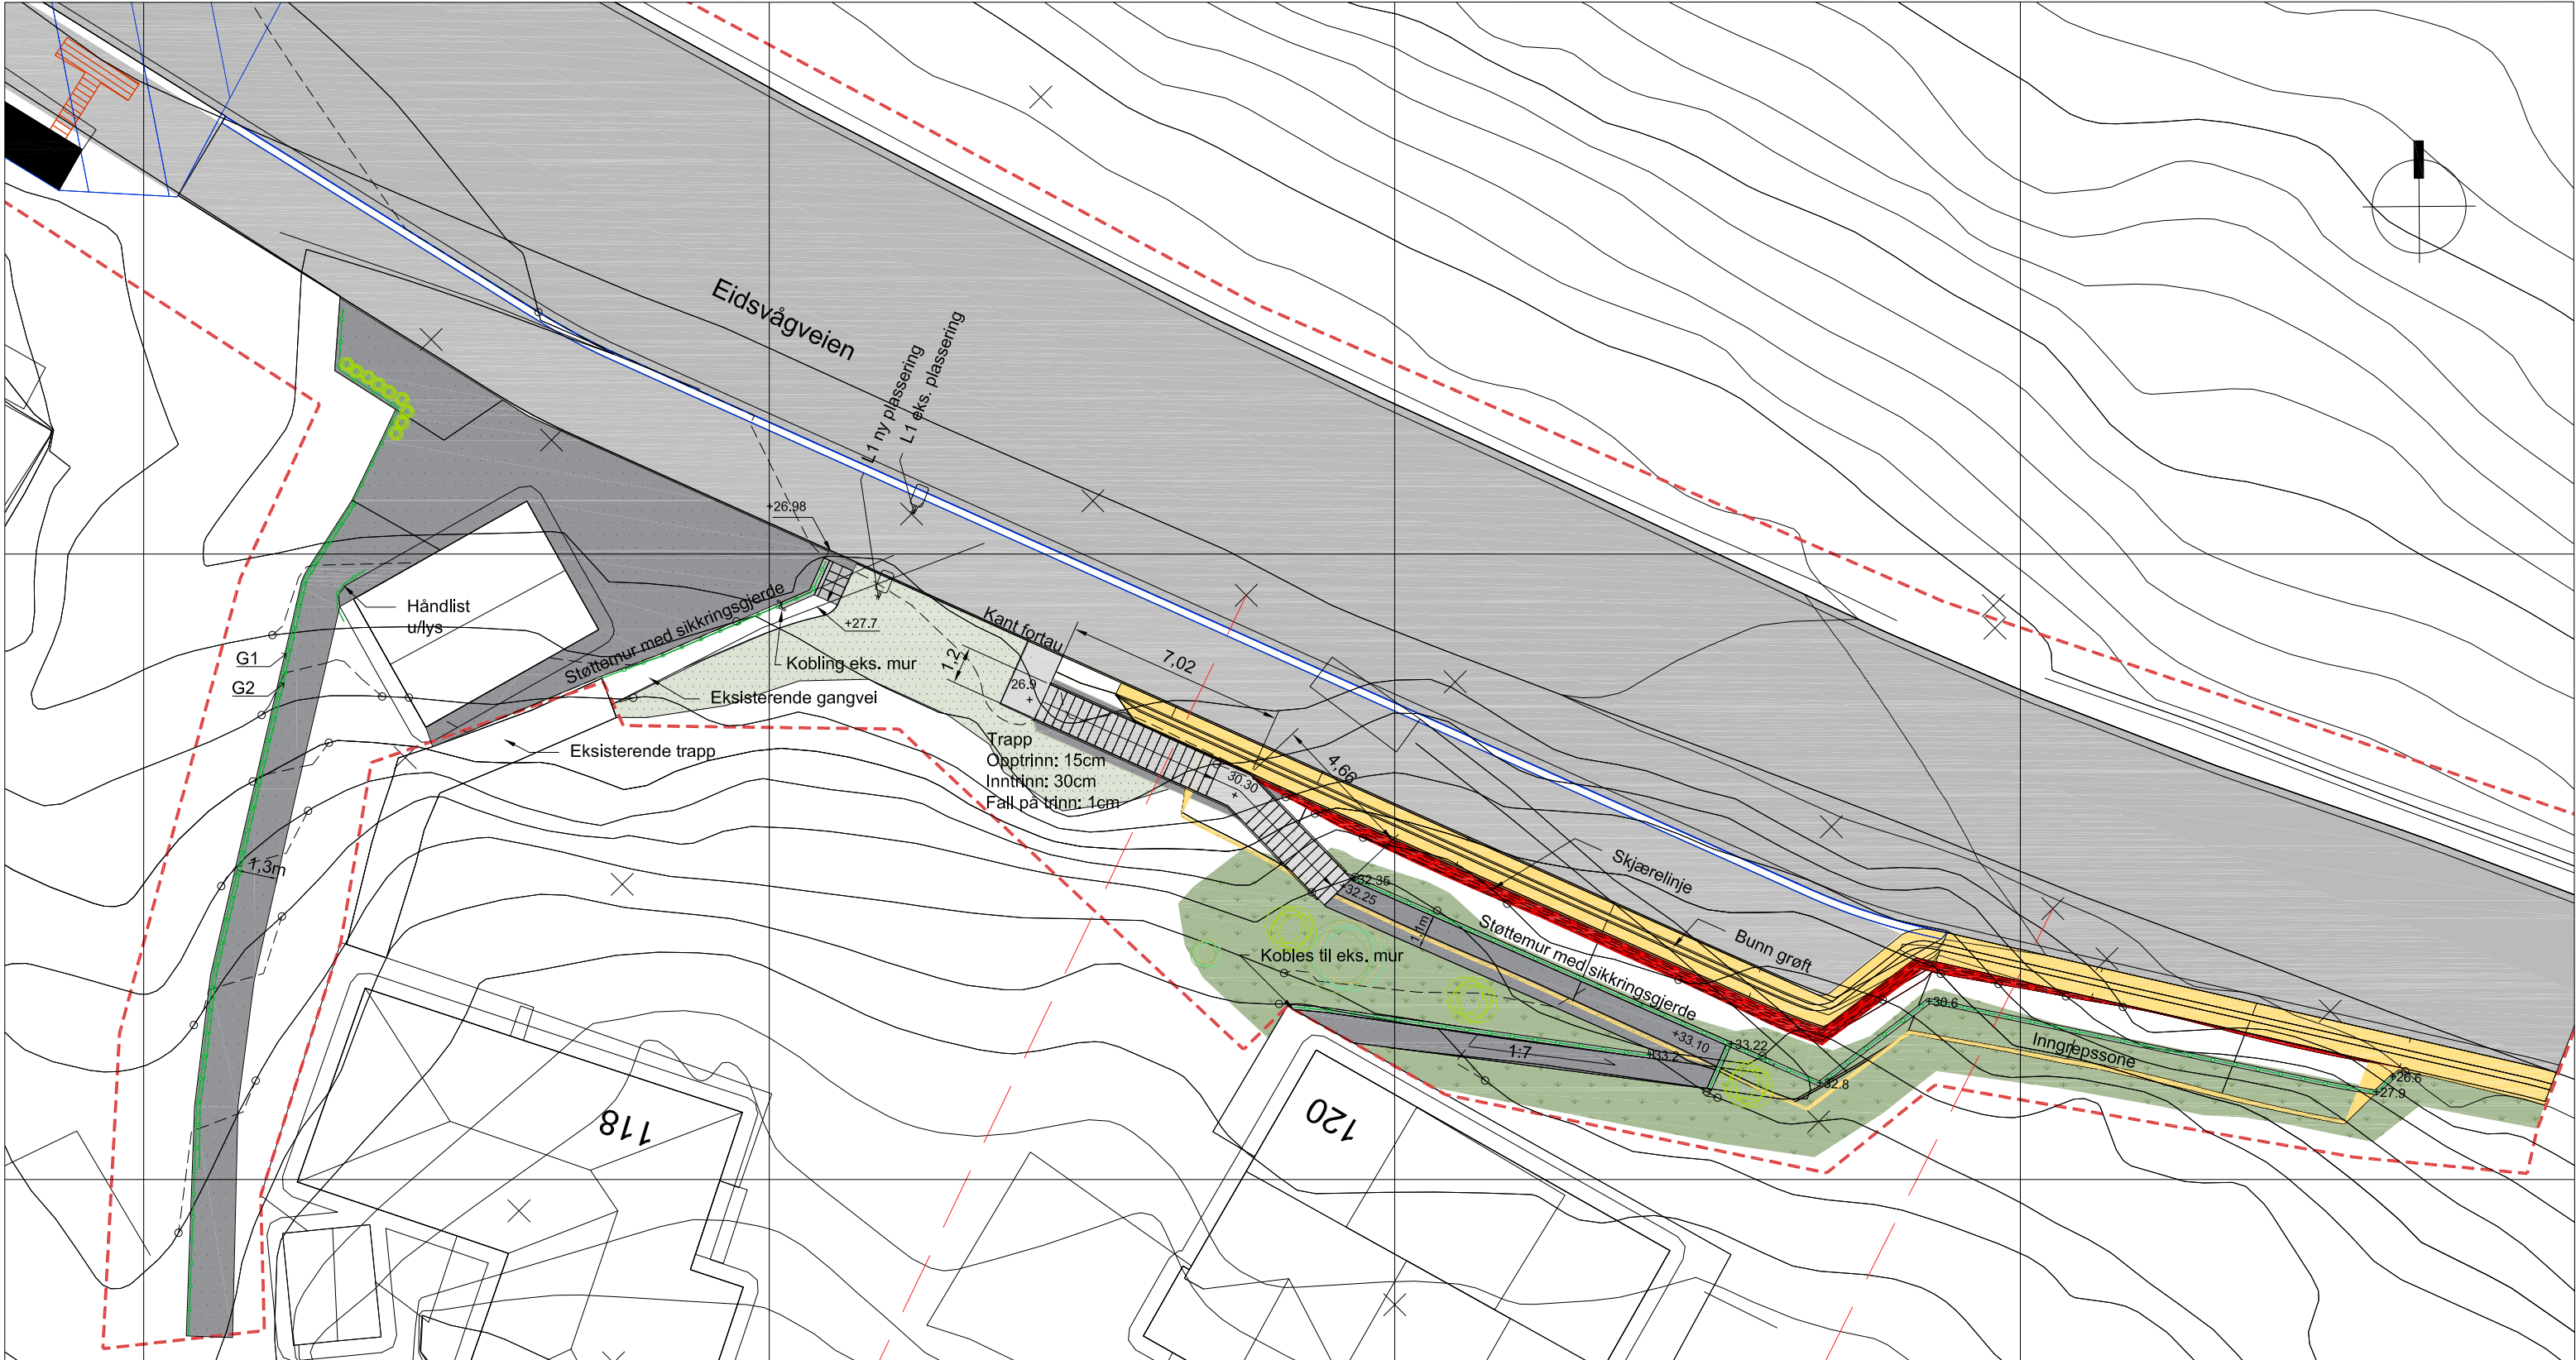
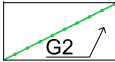
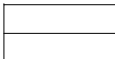
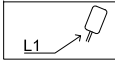
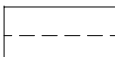
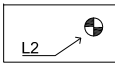
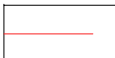
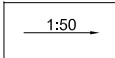
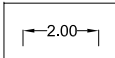


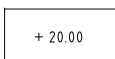

Tegnforklaring			
	Prosjektgrense		Håndlist m/ lyslist
	Eks. koter		Lysmast - veg 6-9m
	Nye koter - mellom		Lysmast - park 4-5m
	Eiendomsgrense		Fallpil
	Busker		Mål
	Naturlig revegetering		Nye punkthøyder
	Grus		
	Sådd gressplen		
	Asfalt		
	Flettverksgjerde		

216/121

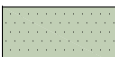

PROSJEKTFASE: Forprosjekt			
Bergen kommune, Etat for utbygging U2585 Eidsvåg skole, Trollidalen snusløyfe			
Landskapsplan Eidsvåg busslomme, gangvei og gbnr. 216/121			
SAK NR.: 22-3010	TEG.NR.: L60-03	MÅLESTOKK: 1:200(A3)	TEGNET AV: NO
		KONTR: AS	DATO: 26.09.2022