




Tegn.nr.: A20-02
Tegning:

Plan 1. Etasje

Lokaliseringsfigur:

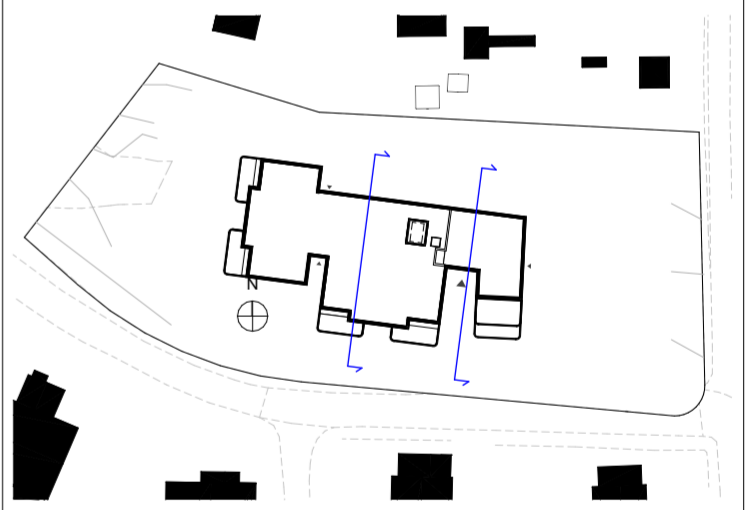

REV	E NR	ENDRINGEN GJELDER	EAA	KSA	PUBL DATO

Proj.nr.: 2020 024	Sak.nr.: 00000	Grv./Byr.: 7717/146
Tiltakshaver/ Adresse:	Fag: ARK	Oppdragsleder: MÅ
Kongsberg Kommunae Eiendom	Tegnetav: MÅ / RC	KSac: MÅ / HU
#Tiltakshaver Adresse	Dato Opprettet: 15.08.22	
Prosjekt/ Adresse:	Målestokk: 1:100	Ark: A2
Omsorgsboliger for unge		
Sidensvansen 10, 3617 Kongsberg		
Tegn.nr.: A20-02	Rev.	Set utsendt:
Tegning:		

Plan 1. Etasje

Fase: FORPROSJEKT

