


Tegn.nr.: A20-04
 Tegning:

Plan U. Etasje himlingsplan

Lokaliseringsfigur:

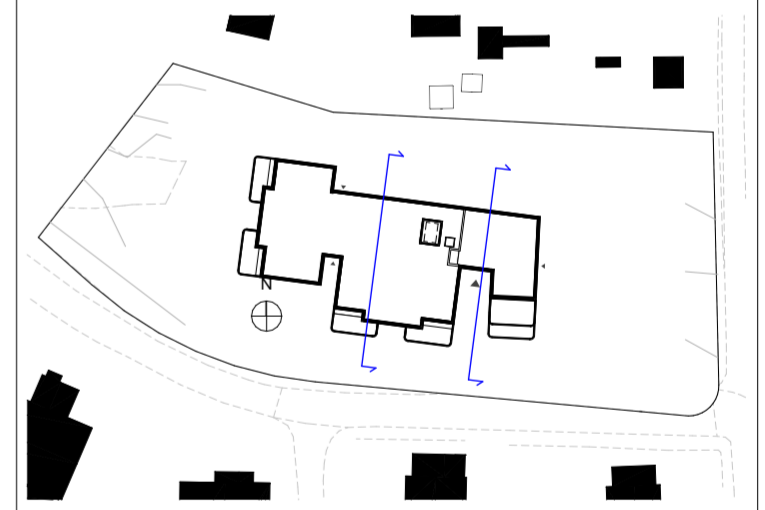

REV	E NR	ENDRINGEN GJELDER	EAA	KSA	PUBL DATO

Prosj.nr.: 2020 024	Saknr.: 00000	Grv./Brv.: 7717/146
Tiltakshaver/ Adresse: Kongsberg Kommunae Eiendom #Tiltakshaver Adresse	Fag: ARK Tegnetav: MÅ / RC	Oppdragsnavn: MÅ / HU
Prosjekt/ Adresse: Omsorgsboliger for unge Sidensvansen 10, 3617 Kongsberg	Dato Opprettet: 15.08.22	Målestokk: 1:100
Tegn.nr.: A20-04	Rev.	Ark: A2
Tegning:	Set utsendt:	

Plan U. Etasje himlingsplan

Fase: FORPROSJEKT

