
Snitt A
--- X 200 40 01

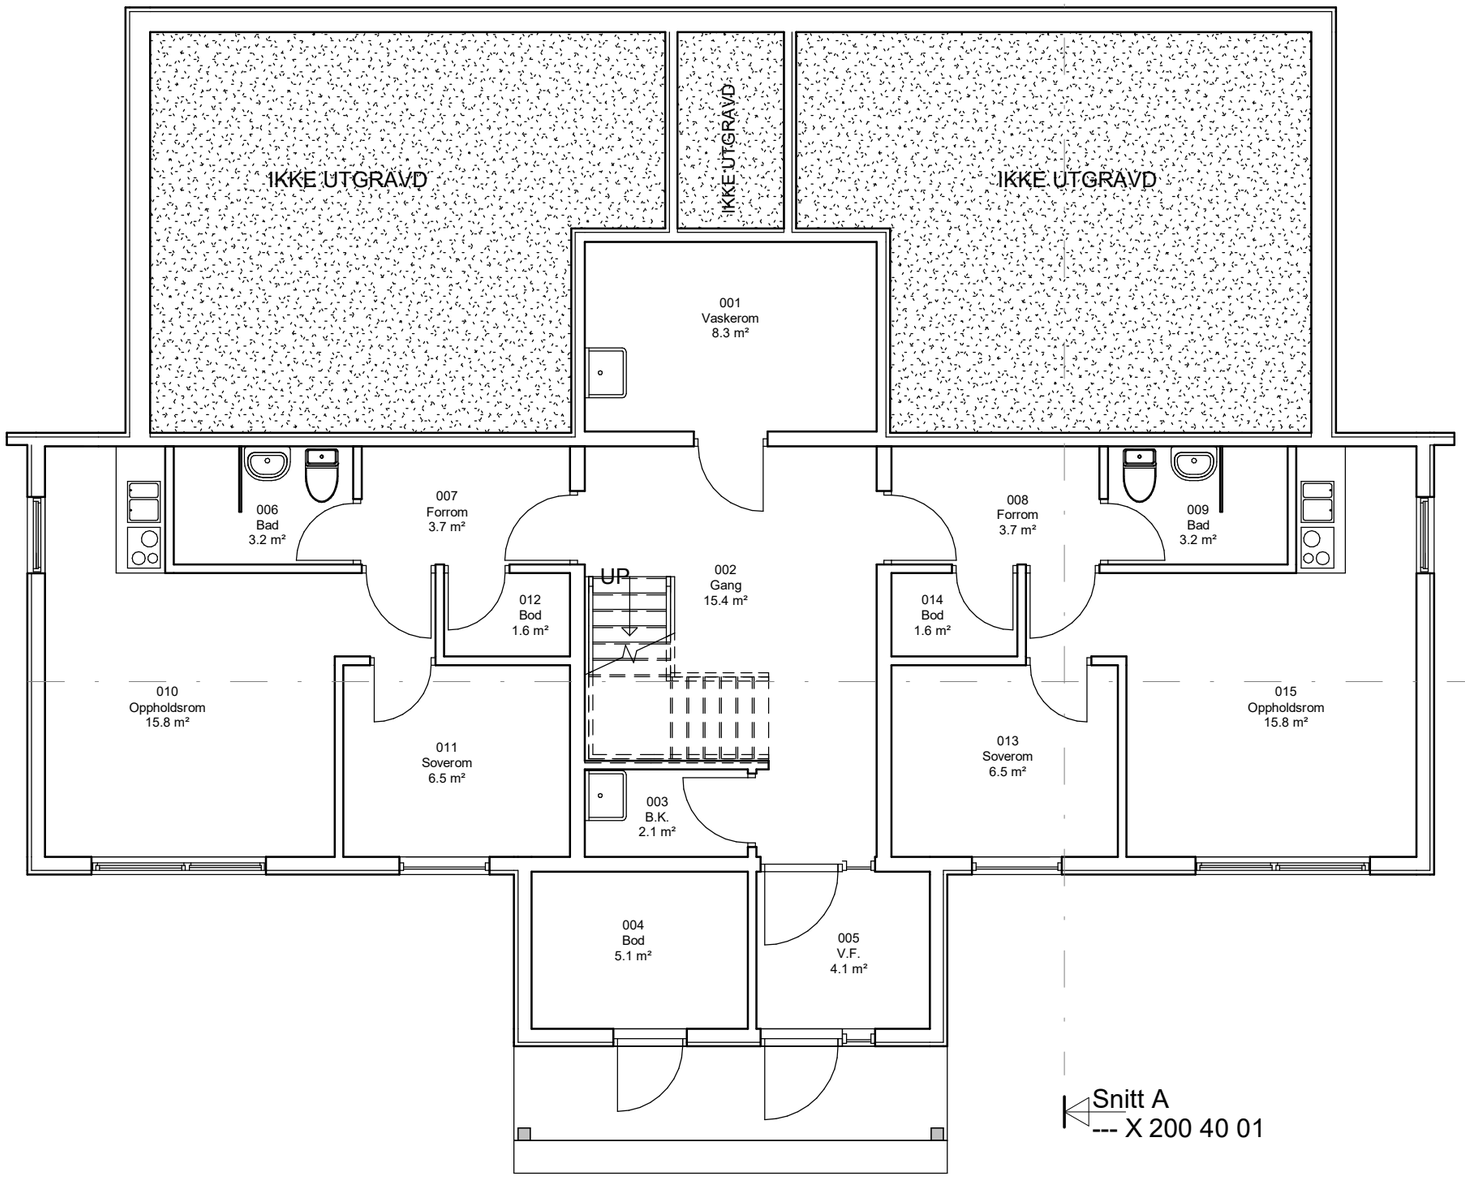

Snitt B
--- X 200 40 01

Snitt B
--- X 200 40 01

Snitt A
--- X 200 40 01

NB! Ved ombygging eller endringer må alle kritiske mål kontrolleres på stedet.

FORSVARSBYGG

Prosjekterende

Fase	Rev.nr	Beskrivelse	Dato	Sign.	Kontroll

SKJOLD
Takvassveien 70
Plan Underetasje

Målestokk 1 : 75
Prosjektnummer Prosjekt nr.
Dato 26.03.2020
Godkjent Approver
Sign linsig
Kontroll Checker

Tegningsnummer
UGRADERT | 1924060171 | 00 X 200 20 01 | H

Gradering	Inventarkode	Etasje Fag System Tegn.type Løpenr.	Fase	Rev.nr.

Dato printet fra Revit: 12.02.2021 09:31:02