


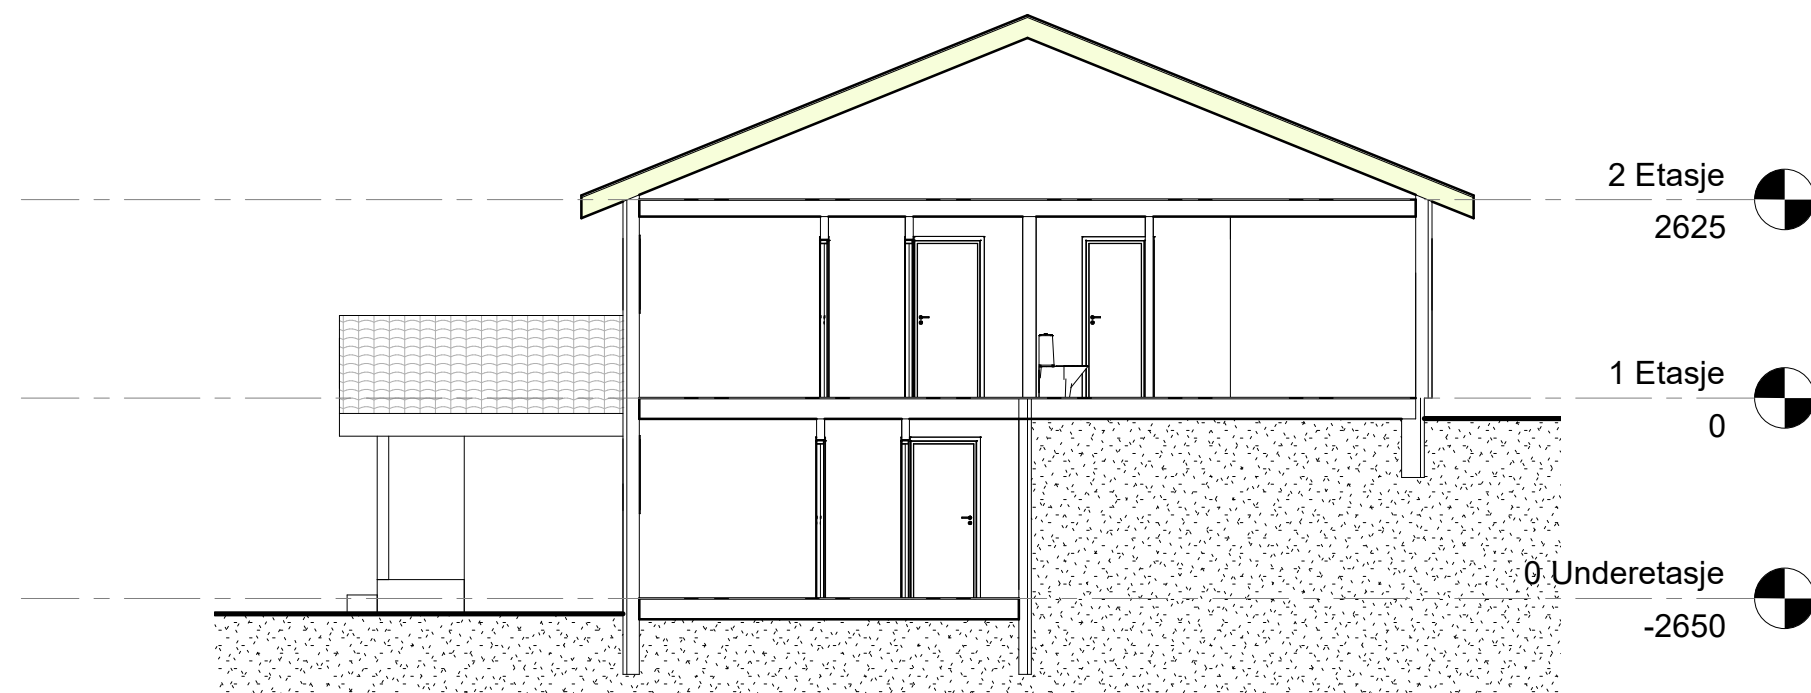

Snitt A
1 : 100



Snitt B
1 : 100



Prosjekterende

NB! Ved ombygging eller endringer må alle kritiske mål kontrolleres på stedet.

Fase	Rev.nr	Beskrivelse	Dato	Sign.	Kontroll
SKJOLD Takvassveien 70 Snitt A og B			Målestokk 1 : 100		
			Prosjektnummer		
			Prosjekt nr.		
			Dato 26.03.2020		
Tegningsnummer UGRADERT 1924060171 --- X 200 40 01 H			Godkjent Approver		
			Sign linsig		
			Kontroll Checker		
Gradering	Inventarkode	Etasje	Fag System	Tegn.type	Løpenr.
Fase	Rev.nr.				