


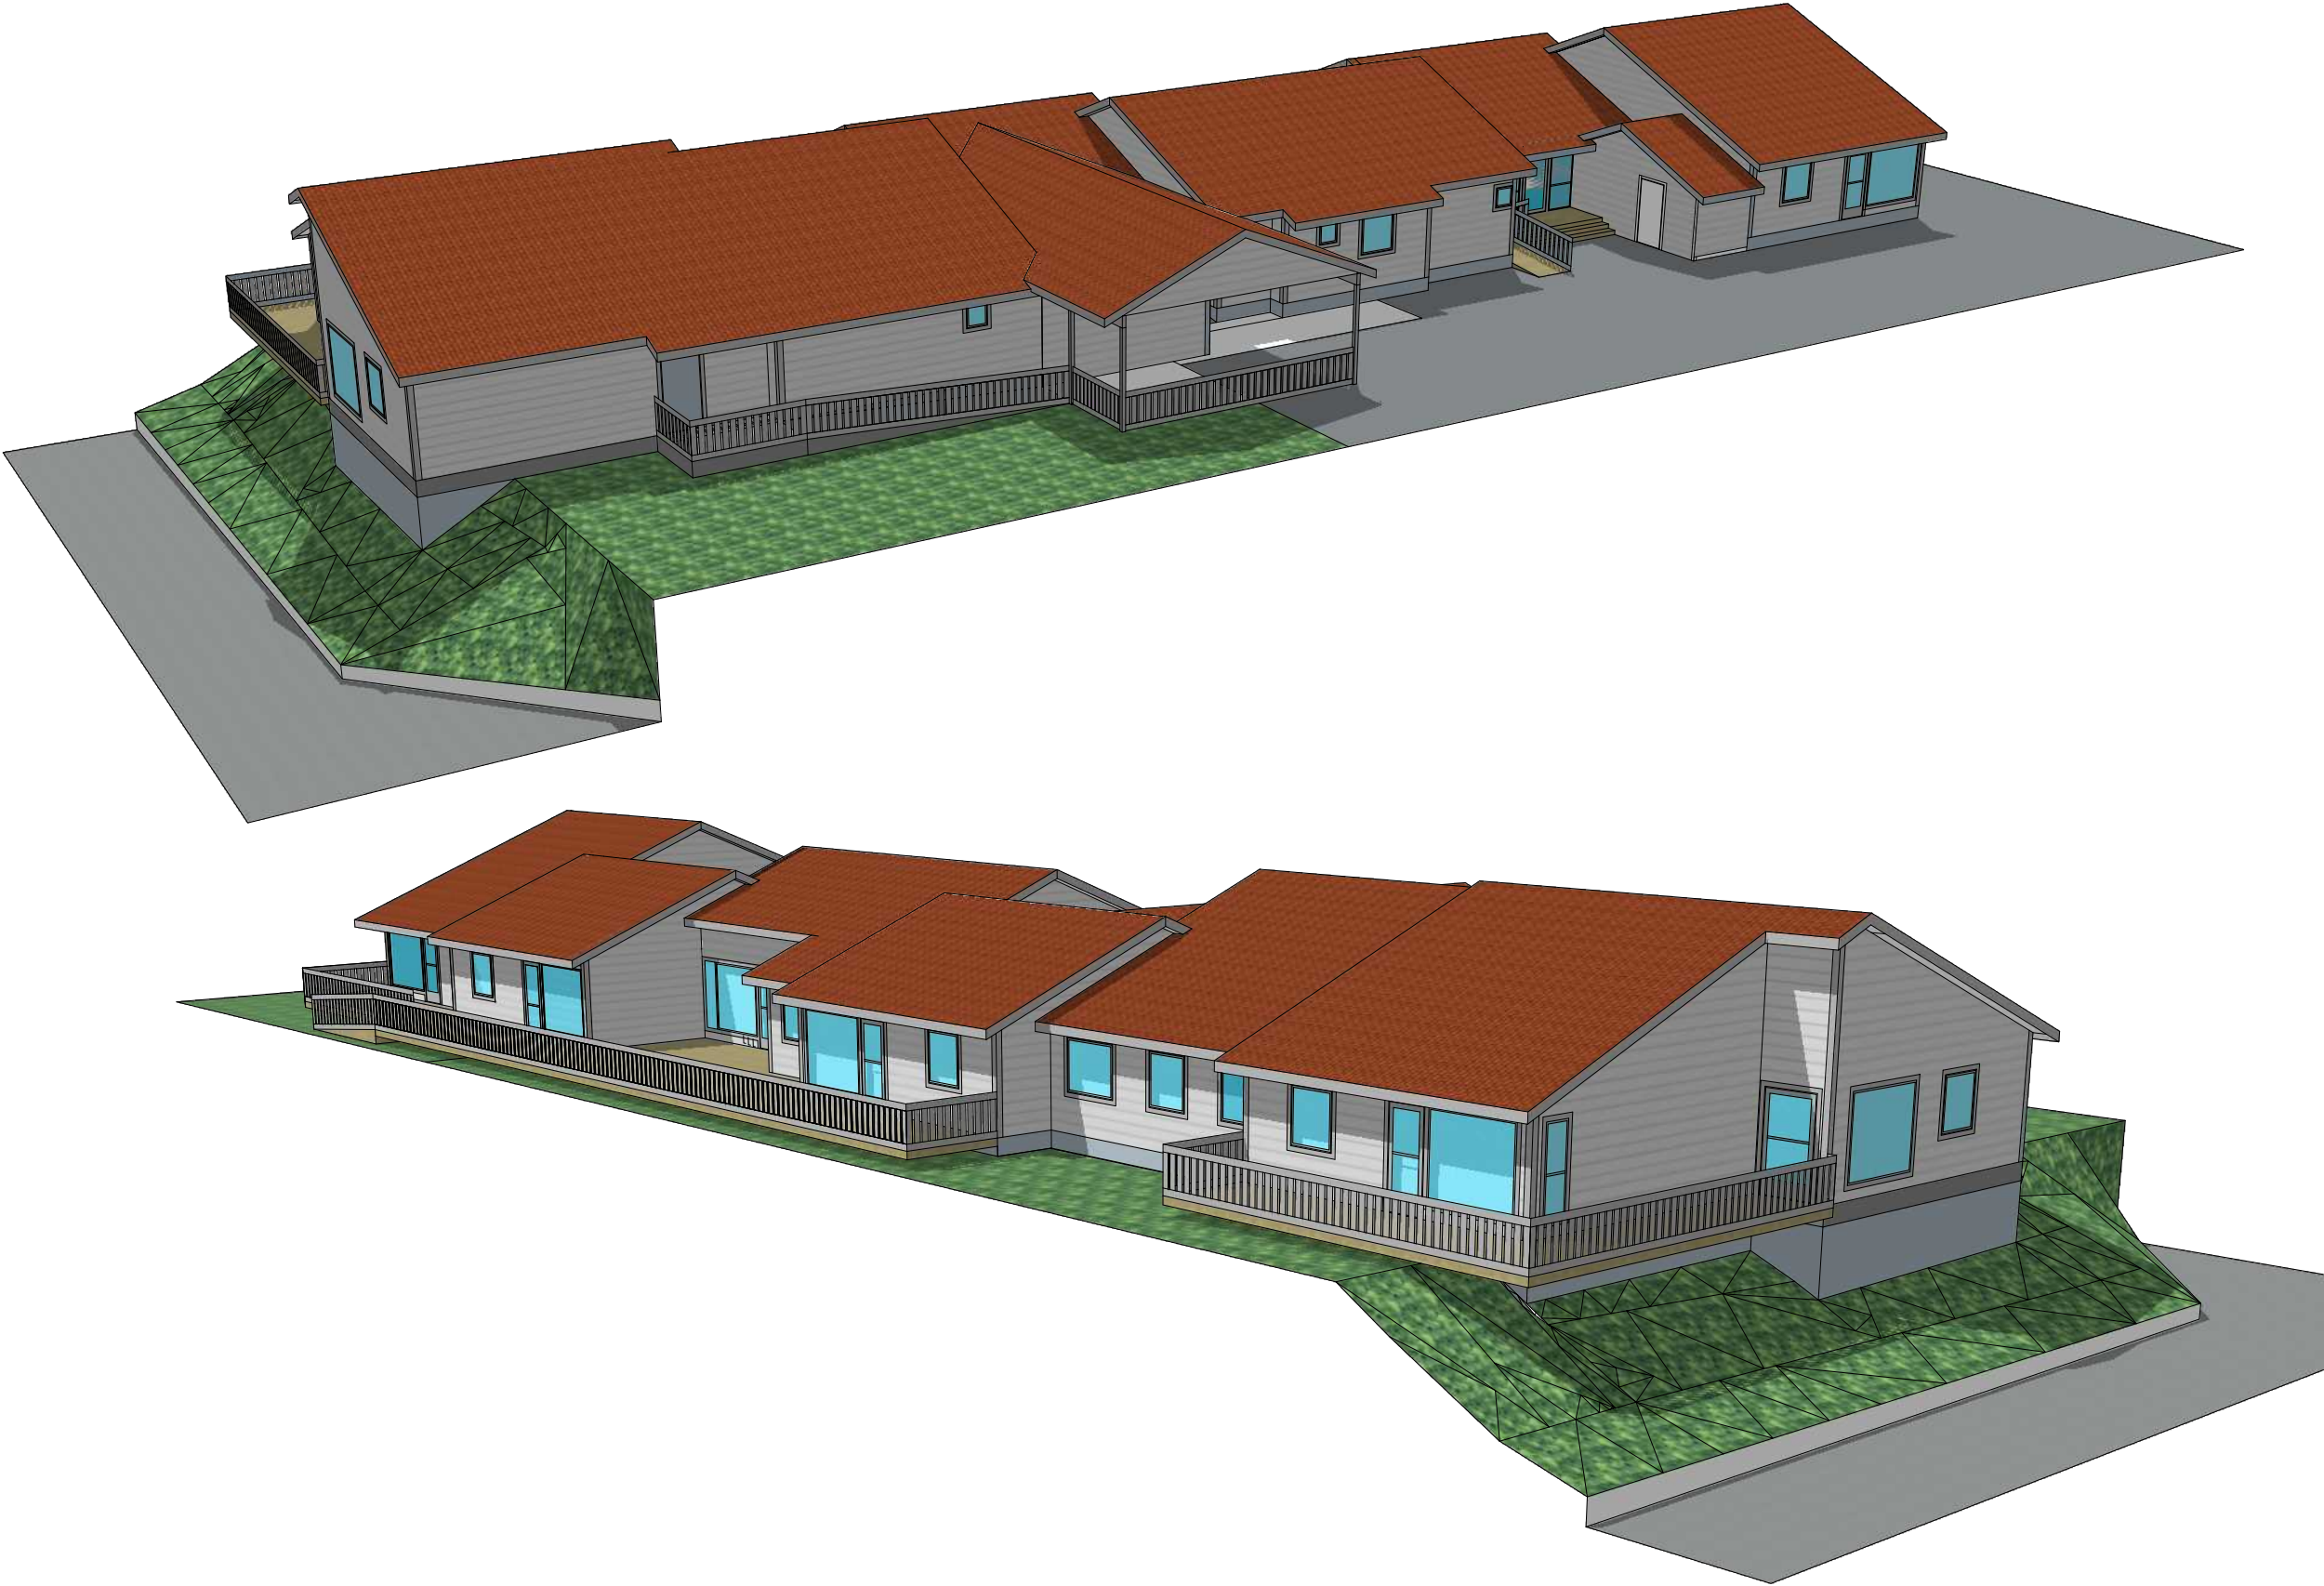

BUFELLESSKAPET, SANDEID

TILBYGG OG OMBYGGING AV ØSTBØVN. 7-9
GNR 13 BNR 2, VINDAFJORD

VINDAFJORD KOMMUNE
RÅDHUSPLASSEN 1
5580 ØLEN

VINDAFJORD KOMMUNE
ØSTBØVEGEN 2
5585 SANDEID

ORG.NR: 988 893 226
TLF: 53 65 65 65
E-POST: posrmottak@vindafjord.kommune.no

REVISIONS

7.3.2022		REMARKS
1	26.6.2022	
2	---	...
3	---	...
4	---	...
5	---	...