


"X:\nor\oppdrag\Ota\52104\52104715\BIM\VA_Til110_plan_profil_52104715.dwg - FRMKo - Plottet: 2022-12-06 08:46:35 - LAYOUT = H101 - XREF = Otdato, Eksisterende VA, Grunnkart"

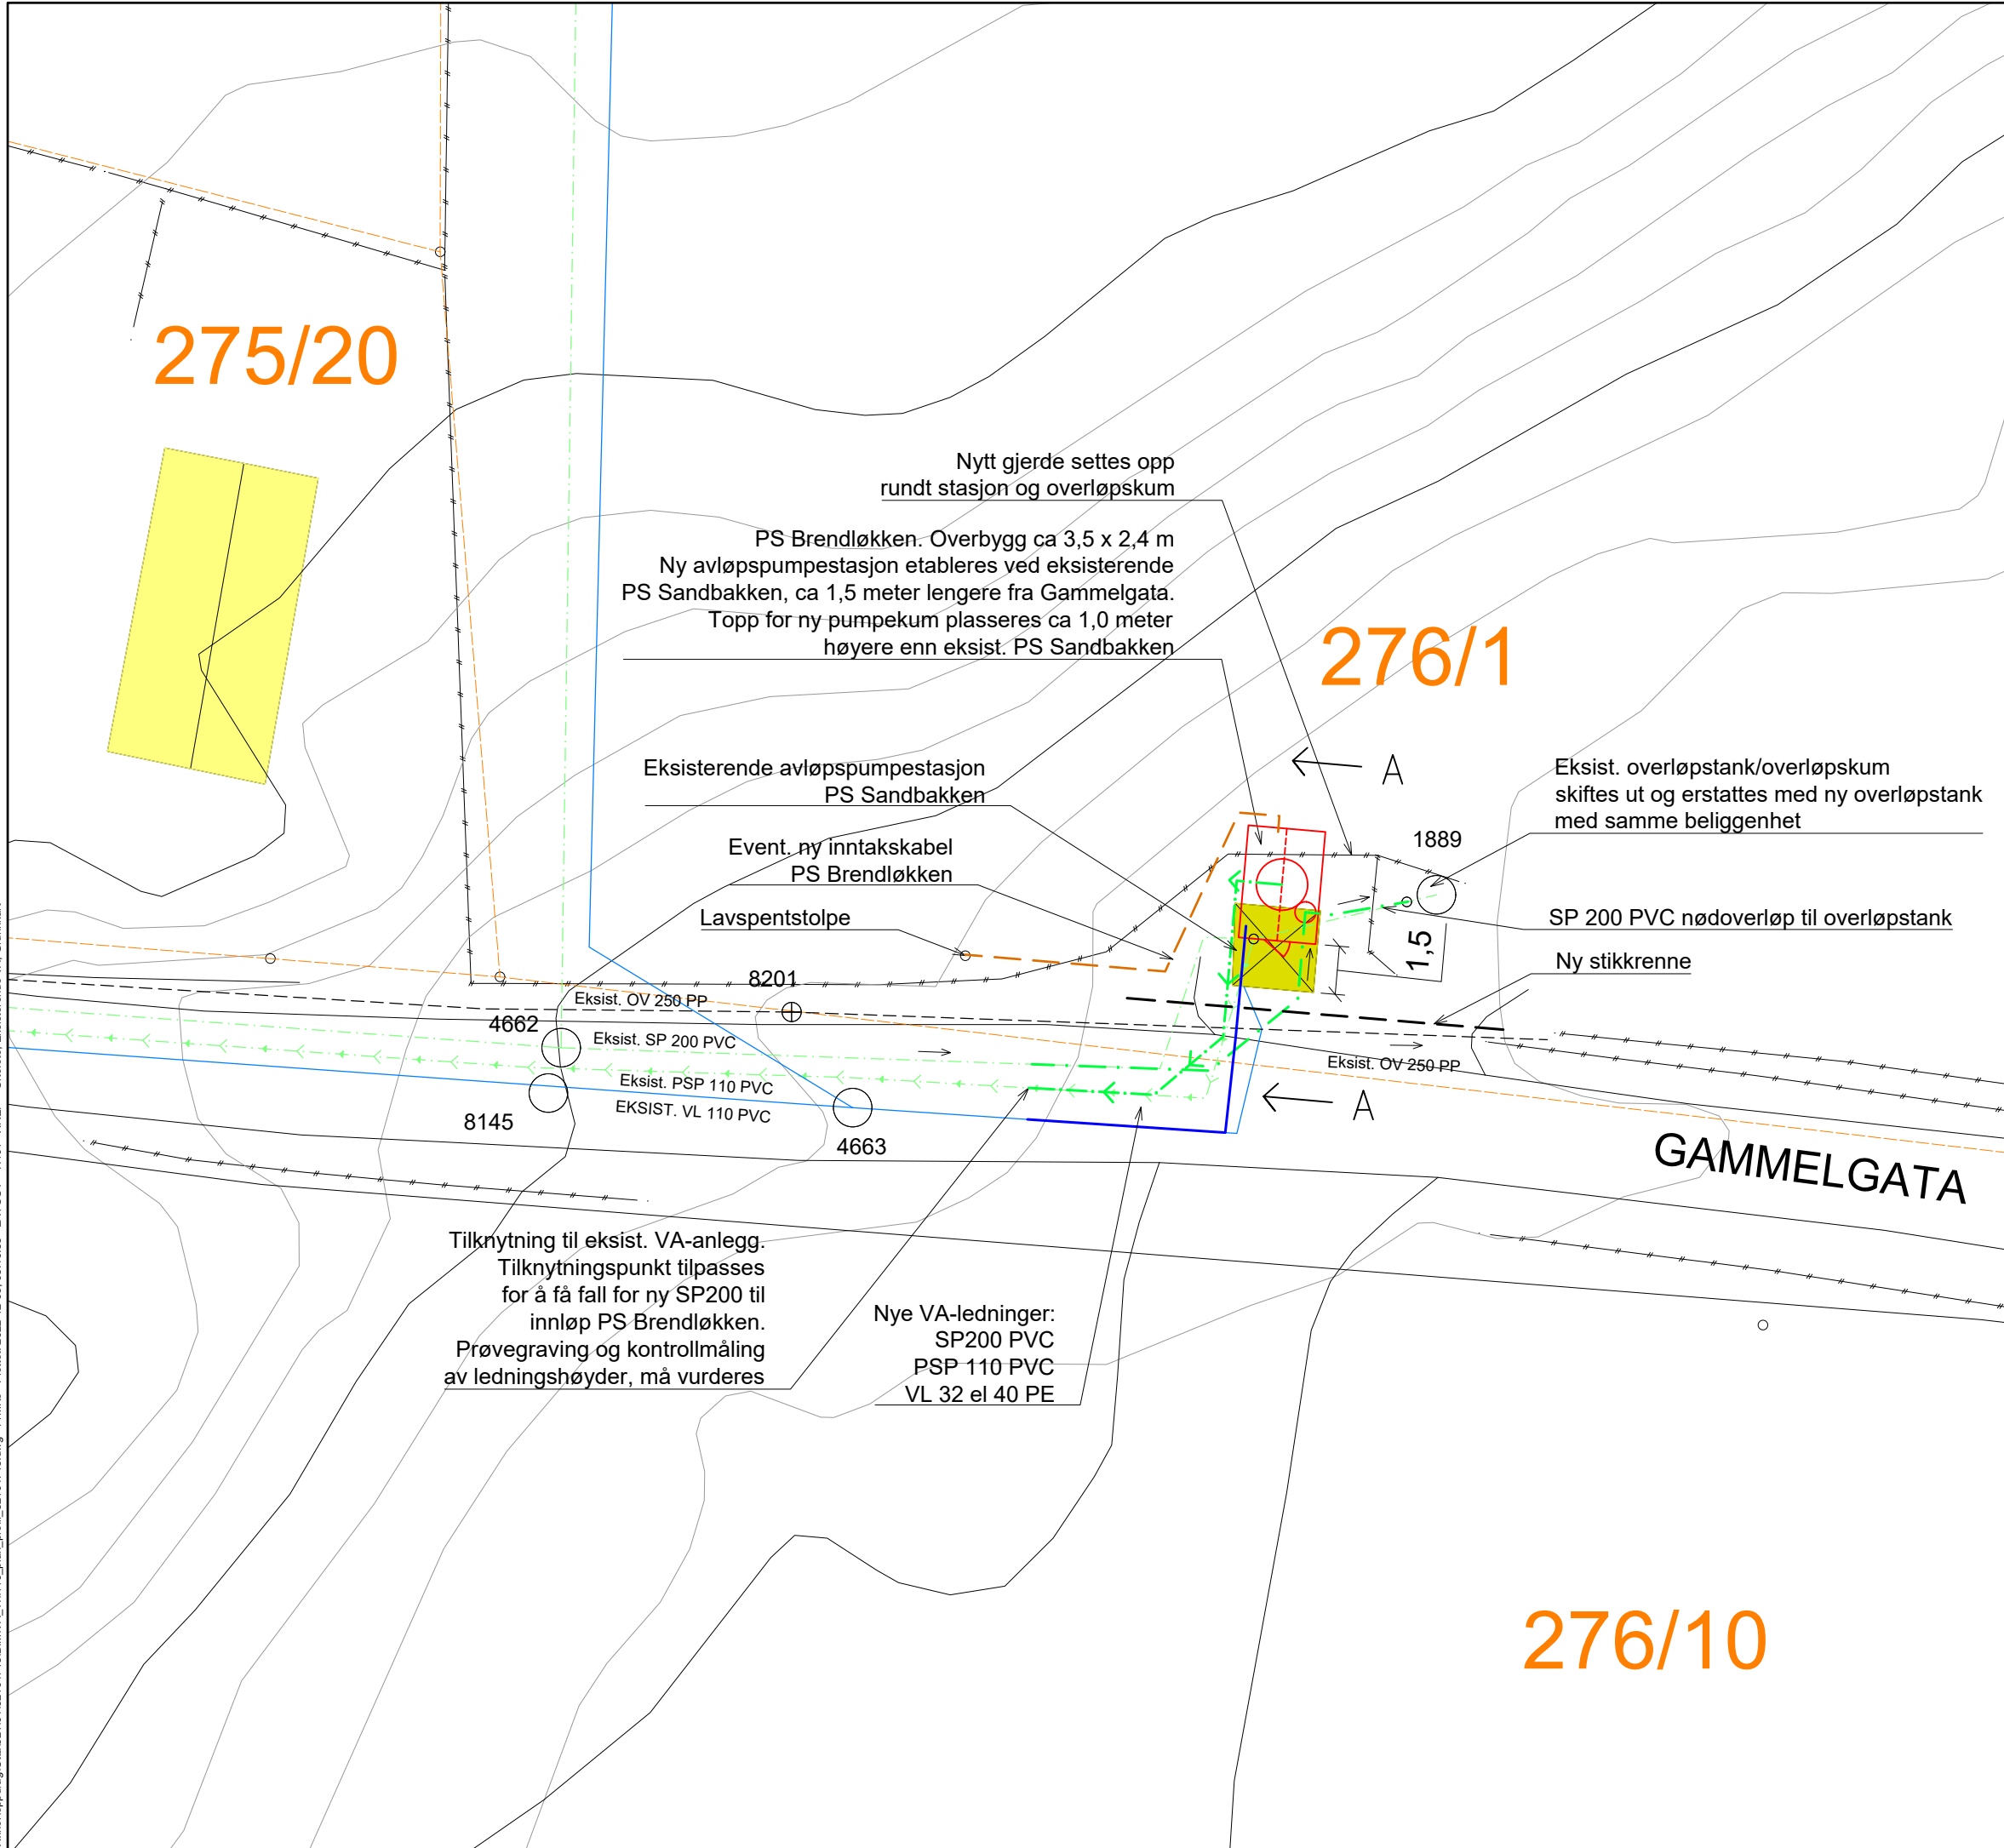


MERKNADER:

- VIST BELIGGENHET AV EKSISTERENDE VA-LEDNINGER OG KABELANLEGG ER ORIENTERENDE. EKSISTERENDE LEDNINGER SOM SKAL KRYSSES / TILKNYTTES SKAL BLOTTLEGGES OG INNMÅLES FØR OPPARBEIDELSE AV TILSTØTENDE LEDNINGSSTREKK STARTER.
- DET SKAL UTFØRES KABELPÅVISNING FØR GRUNNARBEIDENE STARTER. DET ER IKKE INNHENTET KABELKART FRA KABELETATENE. EKSISTERENDE KABELANLEGG FRAMGÅR FØLGELIG IKKE AV SITUASJONSPLANEN.

TEGNFORKLARING

	EKSIST.
VANNLEDNING	
SPILLVANNsledning	
PUMPELEDNING SPILLVANN	
OVERVANNsledning	
	PROSJ.
VANNLEDNING	
SPILLVANNsledning	
PUMPELEDNING SPILLVANN	
OVERVANNsledning	

BILDE VANNKUM 4663:

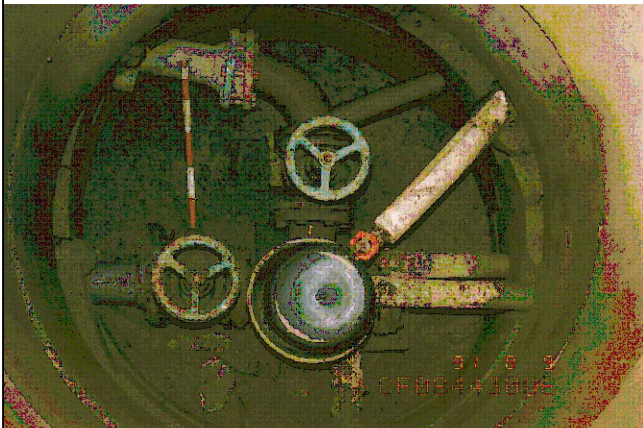

J04	2022-11-29	For bruk. Justert plassering for ny PS	FRMKo	BAG	FRMKo
J03	2022-11-09	For bruk. Endret plassering for ny PS	FRMKo	BAG	FRMKo
B02	2022-09-28	For kommentar. Endret plassering for ny PS	FRMKo	-	-
B01	2021-06-16	For kommentar	FRMKo	-	-
Rev.	Dato	Beskrivelse	Utarbeidet	Fagkontroll	Godkjent

Dette dokumentet er utarbeidet av Norconsult AS som del av det oppdraget som fremgår nedenfor. Opphavsretten tilhører Norconsult AS. Dokumentet må bare benyttes til det formål som oppdragsavtalen beskriver, og må ikke kopieres eller gjøres tilgjengelig på annen måte eller i større utstrekning enn formålet tilsier.

NORD-FRON KOMMUNE		Målestokk (gjelder A1) 1:100	
Sandbakken avløpspumpestasjon Utsifting/sanering av eksisterende pumpestasjon			
Situasjonsplan			
Norconsult 		Oppdragsnummer 52104715	Tegningsnummer H101
			Revisjon J04