


"X:\nor\oppdrag\Obl\52104\52104715\BIM\VA_TIL310_kurskisser_52104715.dwg - FrMko - Plottet: 2022-11-29, 14:36:1"

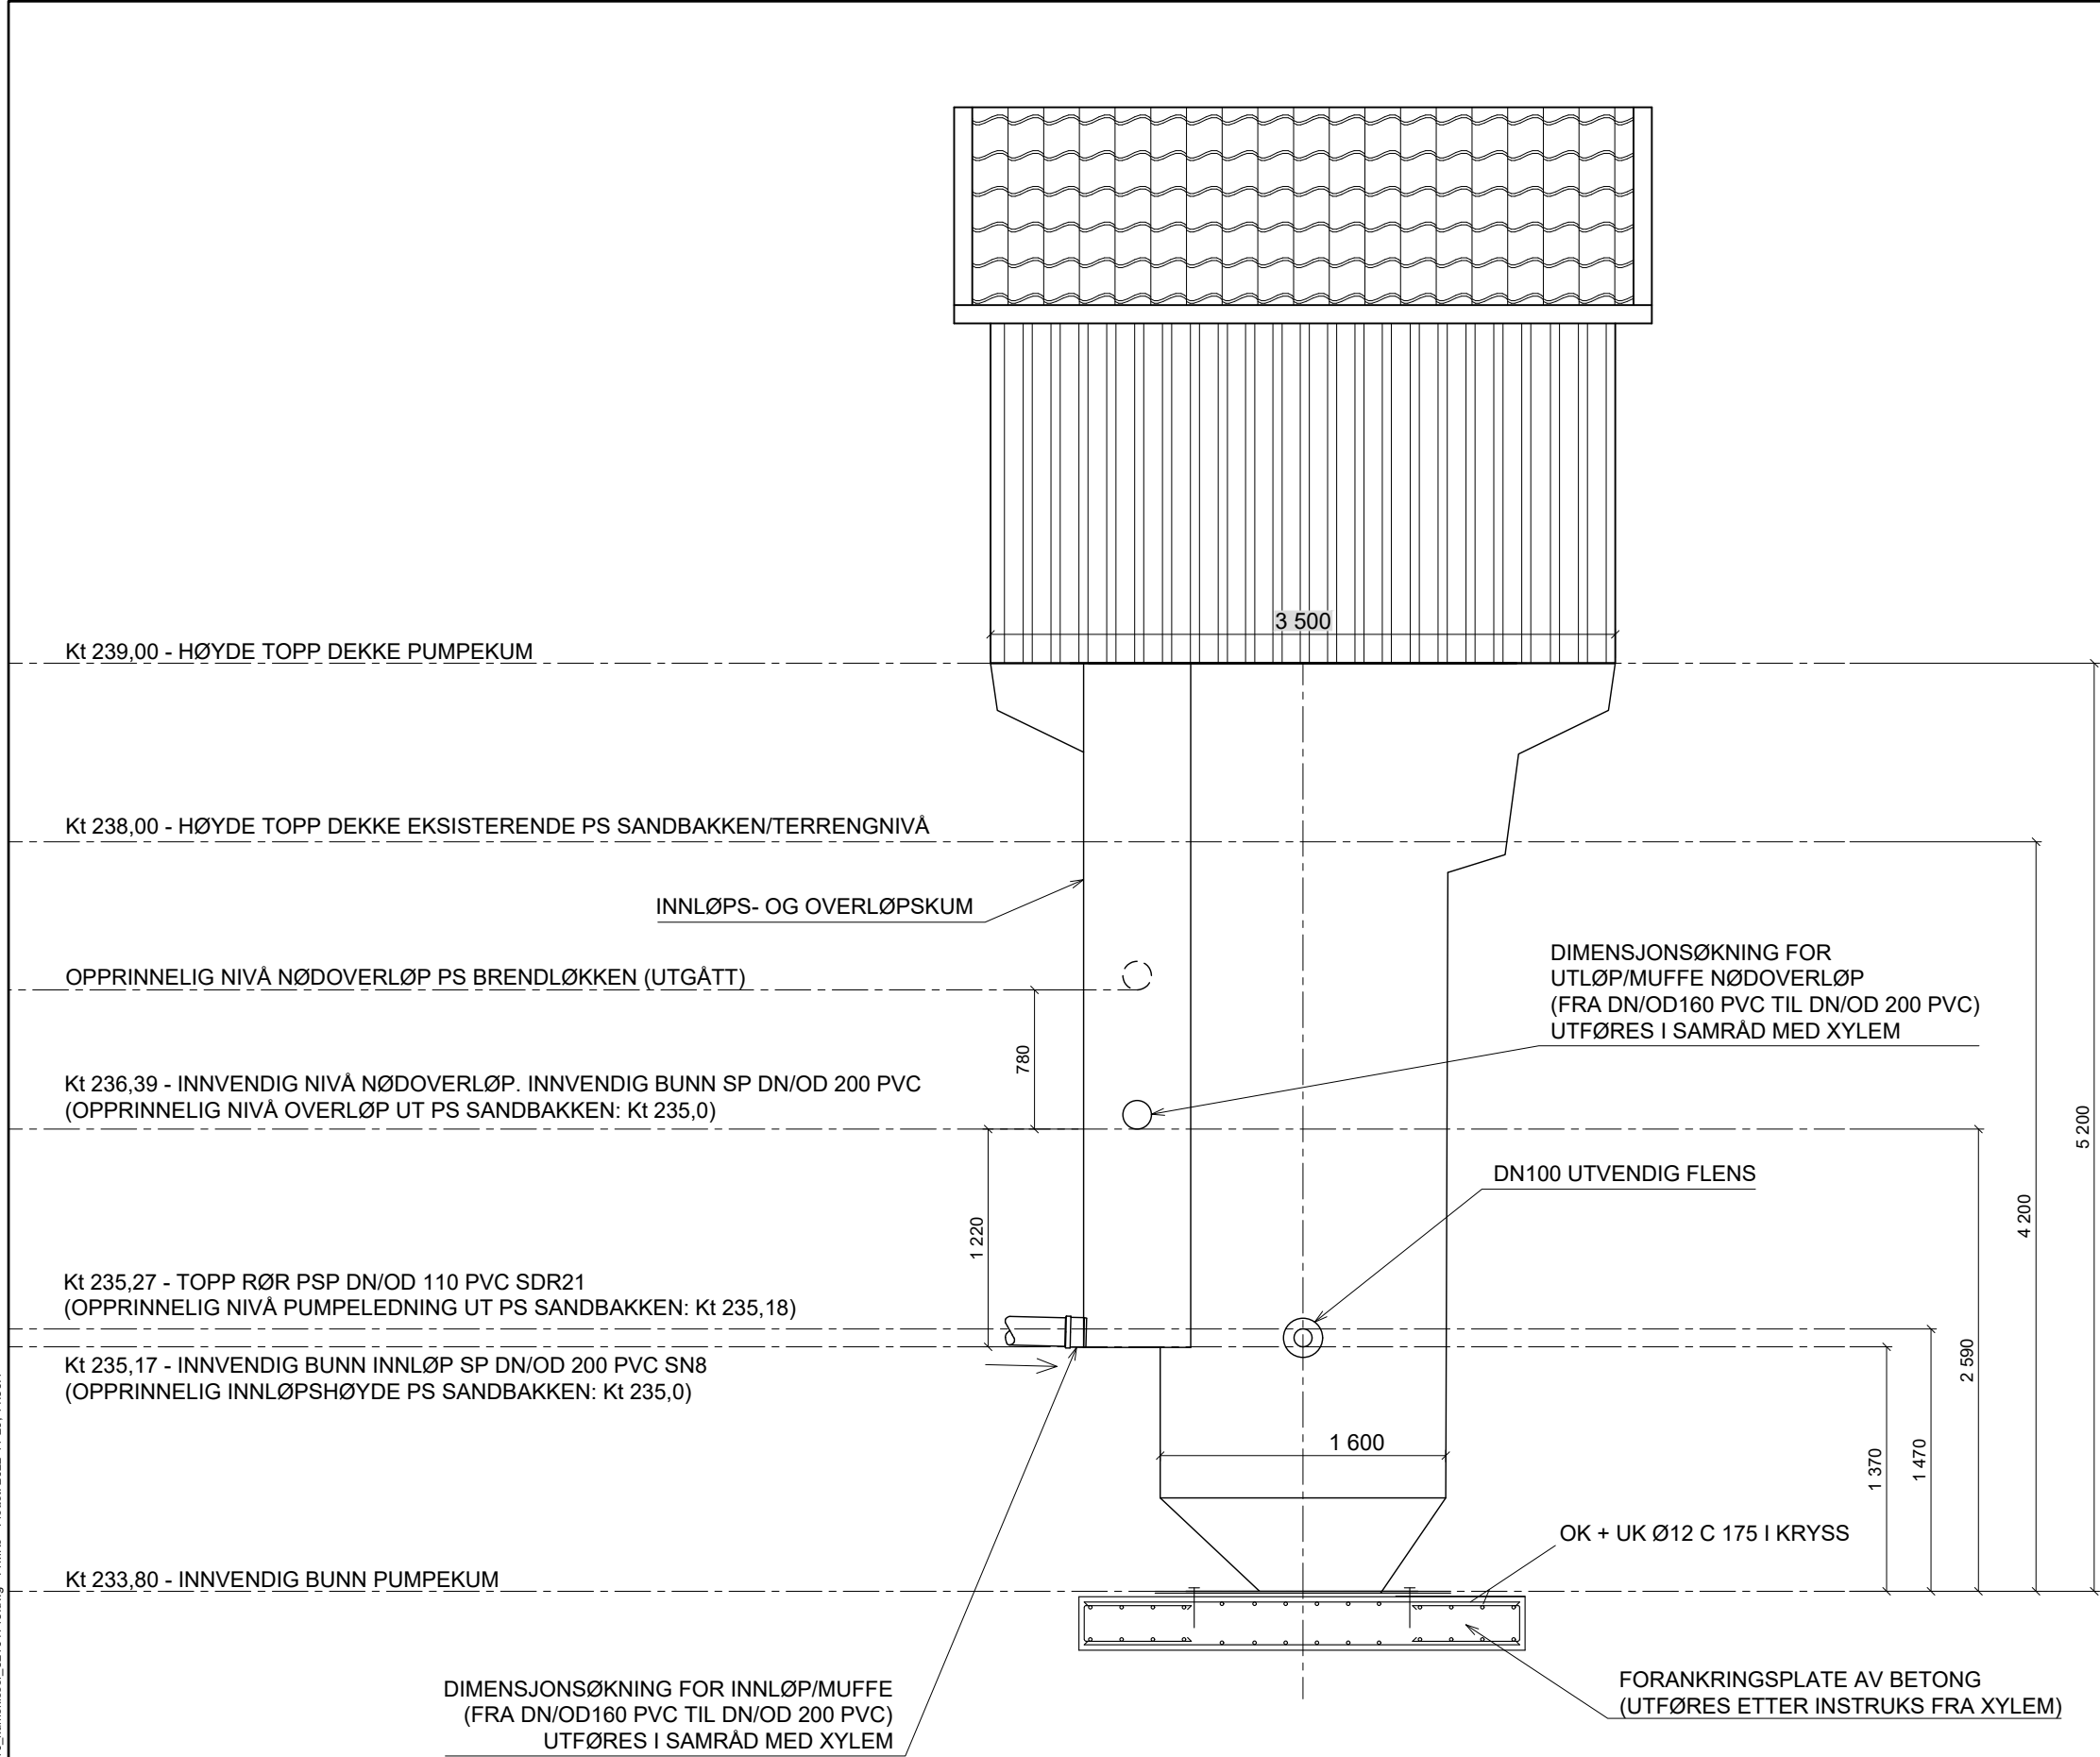

SNITT A - A (SE TEGNING H101 FOR SNITTANGIVELSE)

MERKNAD:

- PUMPEKUM OG PREFABRIKERT OVERBYGG LEVERES AV BYGGHERREN.
- OVERBYGG ER LAGRET PÅ BYGGHERREN SIN DRIFTSSSTASJON / KOMMUNALT LAGER. OPPLASTING OG TRANSPORT TIL BYGGEPLASS SKAL INNGÅ.
- PUMPEKUM: GLASSFIBER/GRP PUMPEKUM TYPE PSO 1600/TOP 100 H = 5,2 METER, MED 2,4 x 3,5 METER TOPPDEKK OG INTEGRERT INNØPS-/ OVERLØPSKUM.
- PREFABRIKERT OVERBYGG: 2,4 x 3,5 METER

J02	2022-11-29	For bruk. Hevet pumpestasjon med 0,5 m	FrMko	BAG	FrMko
J01	2022-11-09	For bruk	FrMko	BAG	FrMko
Rev.	Dato	Beskrivelse	Utarbeidet	Fagkontroll	Godkjent
Dette dokumentet er utarbeidet av Norconsult AS som del av det oppdraget som fremgår nedenfor. Opphavsretten tilhører Norconsult AS. Dokumentet må bare benyttes til det formål som oppdragsavtalen beskriver, og må ikke kopieres eller gjøres tilgjengelig på annen måte eller i større utstrekning enn formålet tilsier.					Målestokk (gjelder A1)
NORD-FRON KOMMUNE					1:20
Sandbakken avløpspumpestasjon Utsifting/sanering av eksisterende pumpestasjon					
Snitt pumpekum PS Brendløkken					
Norconsult		Oppdragsnummer	Tegningsnummer	Revisjon	
		52104715	H201	J02	