




Infiltrasjonsgrøft utenfor sikkerhetssone

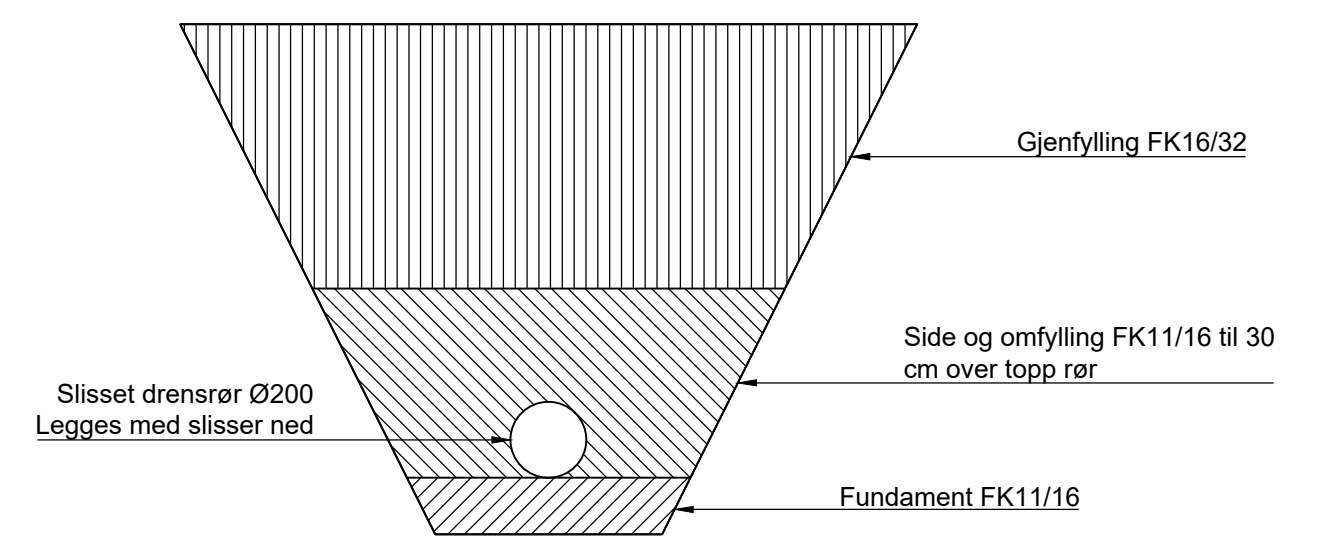


Infiltrasjonsgrøft innenfor sikkerhetssone

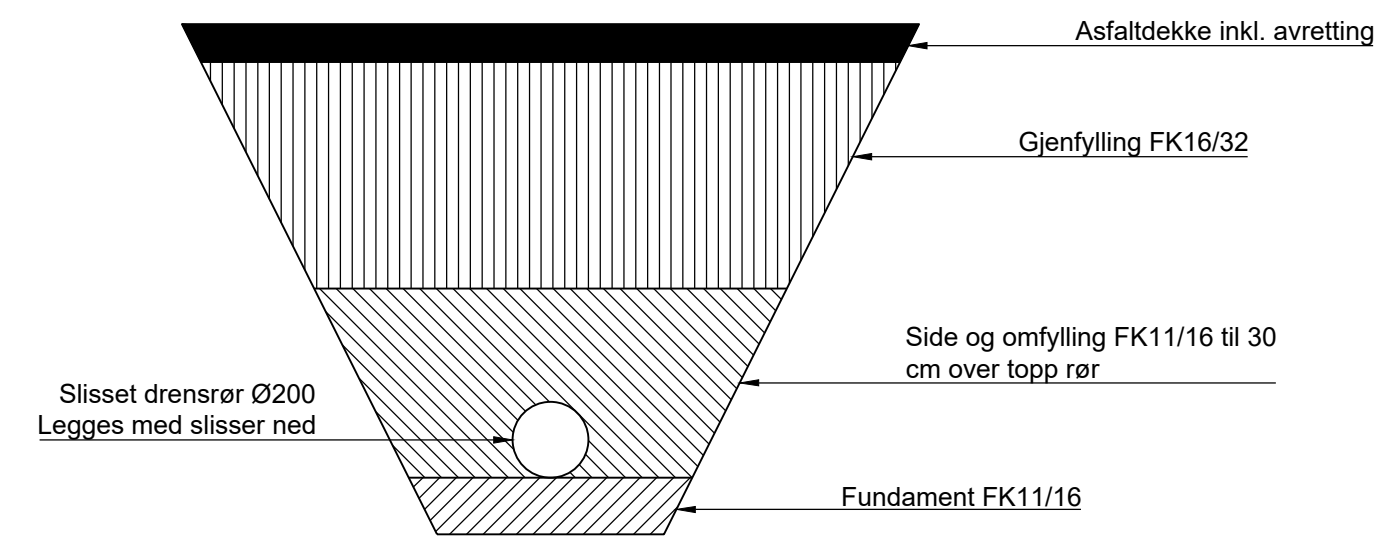

Infiltrasjonskum

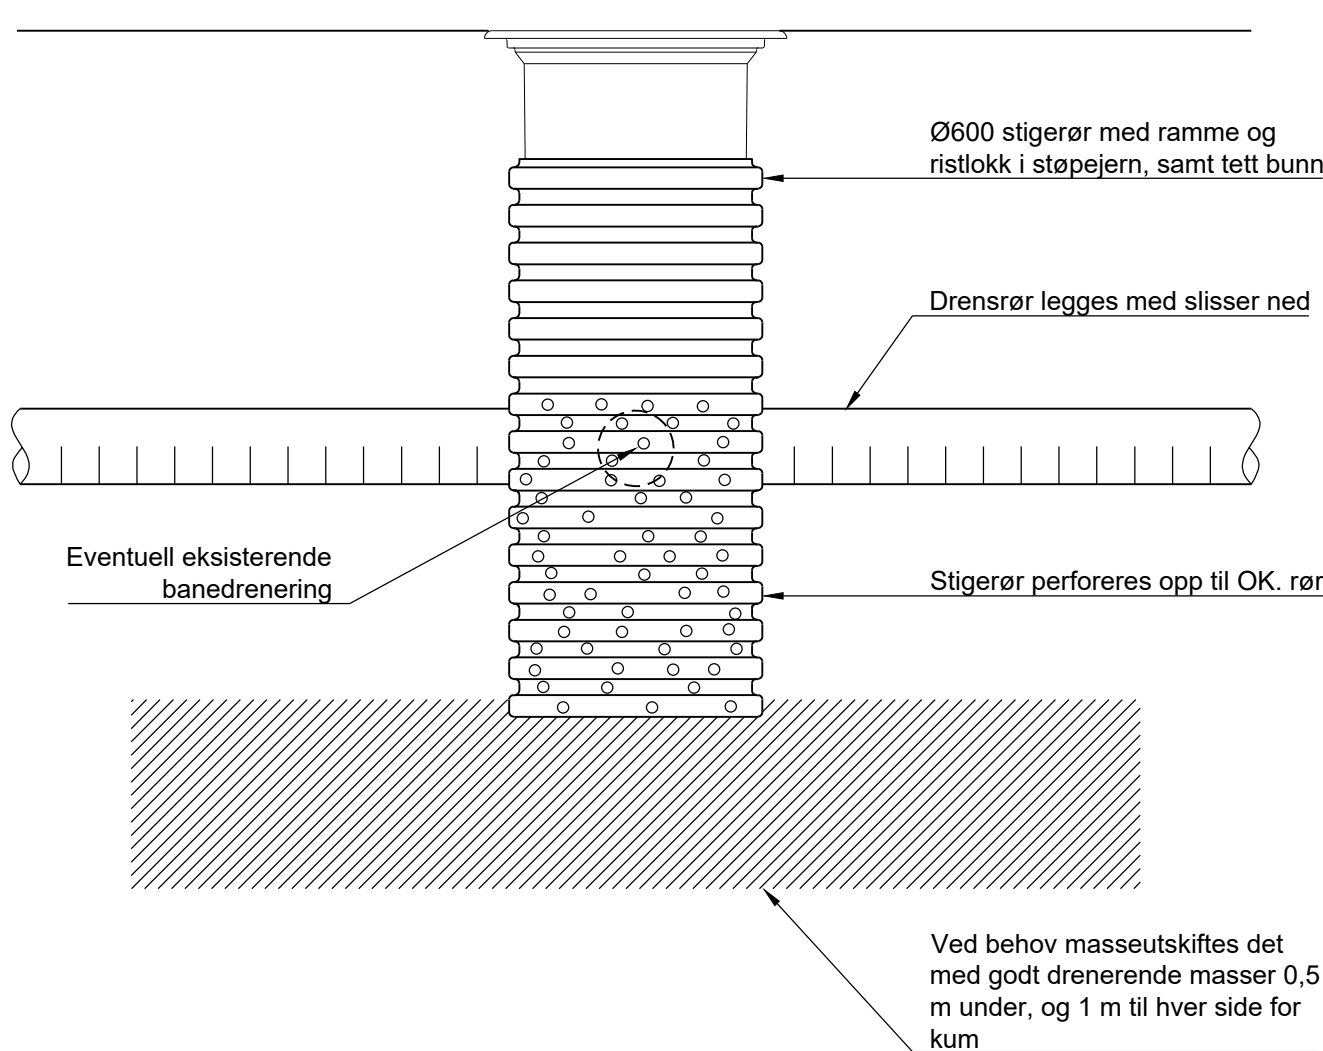

Slisserenne langs mur

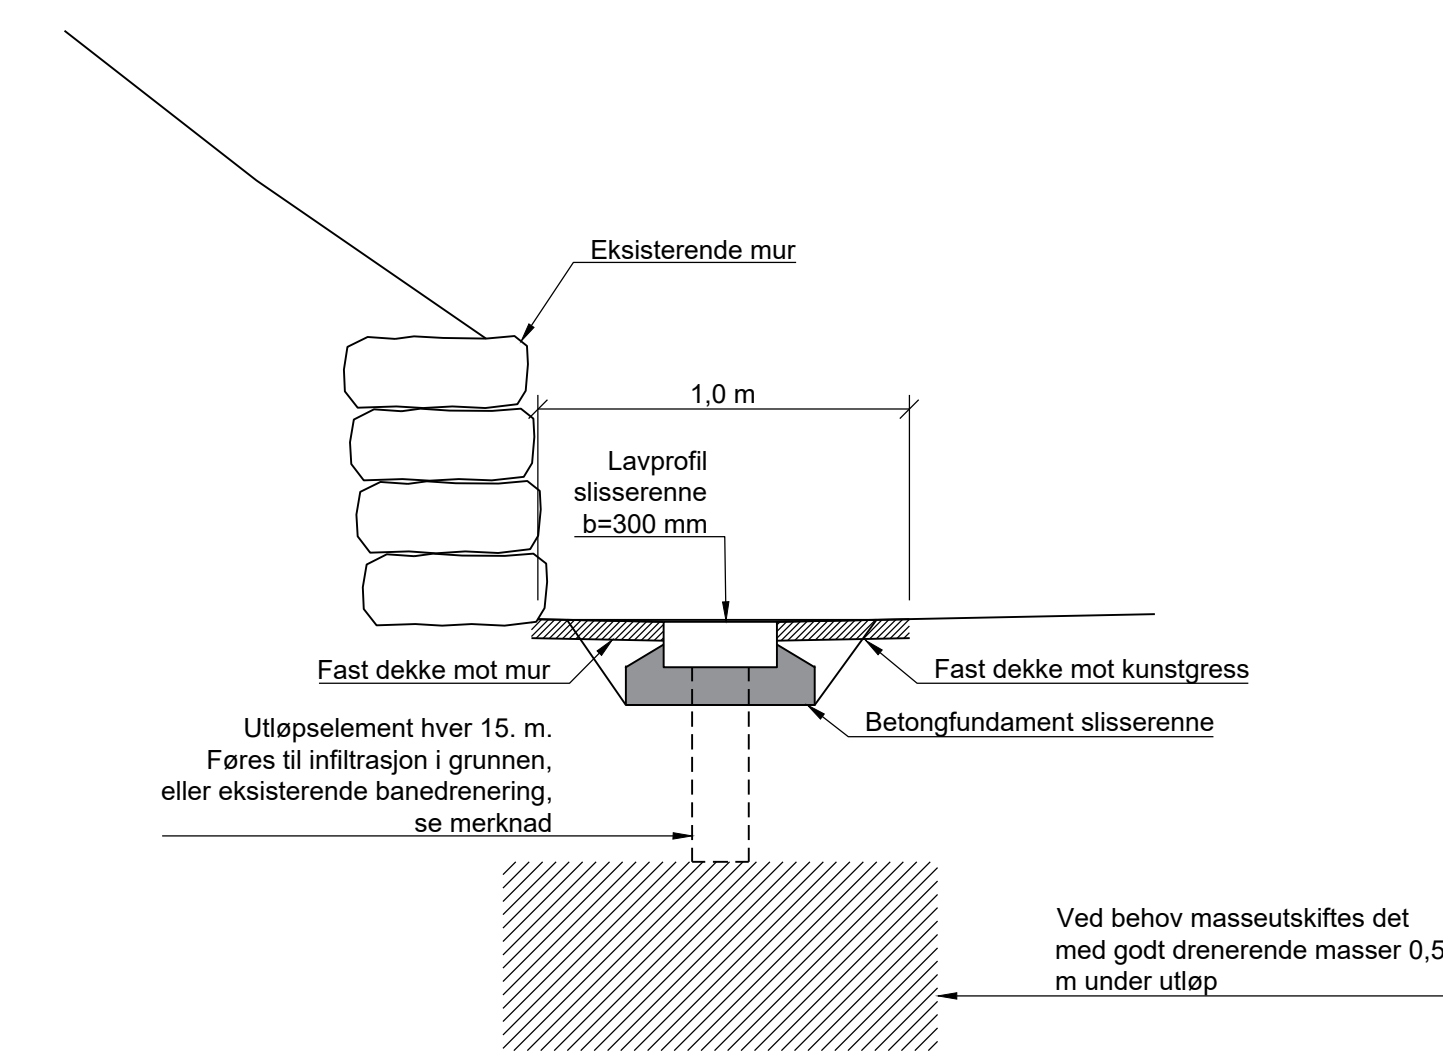

HENVISNING:

Se tegning GH001 for situasjonsplan

MERKNAD:

Dersom eksisterende banedrenering påtreffes ved gravearbeid skal overløp fra infiltrsjonskummer og utløp fra slisserenne tilkobles eksisterende drensledning.

01	Tilbudstegning	NODFRO	NOERMA	NOERMA	11.01.23
Rev	Endring	Utført	Kontr.	Godkjent	Dato
Oppdragsgiver				Prosjektleder	
Bergen kommune v/ Etat for Idrett				Erling Matthiessen	
Prosjektnavn				Målestokk	
Rehabilitering av Paradis kunstgressbane				1:20	
Detaljer overvannshåndtering				Arkformat	
				A1	
				Koordinatsystem	
				UTM32 / NN2000	
				Prosjektnr	
				10230875	
				Prosjektleder	
				Erling Matthiessen	
				Tegningsstatus	
				TILBUD	
Fagdisiplin		Tegningsnummer		Status	Rev
W				B	01