




155 - A
1 : 20

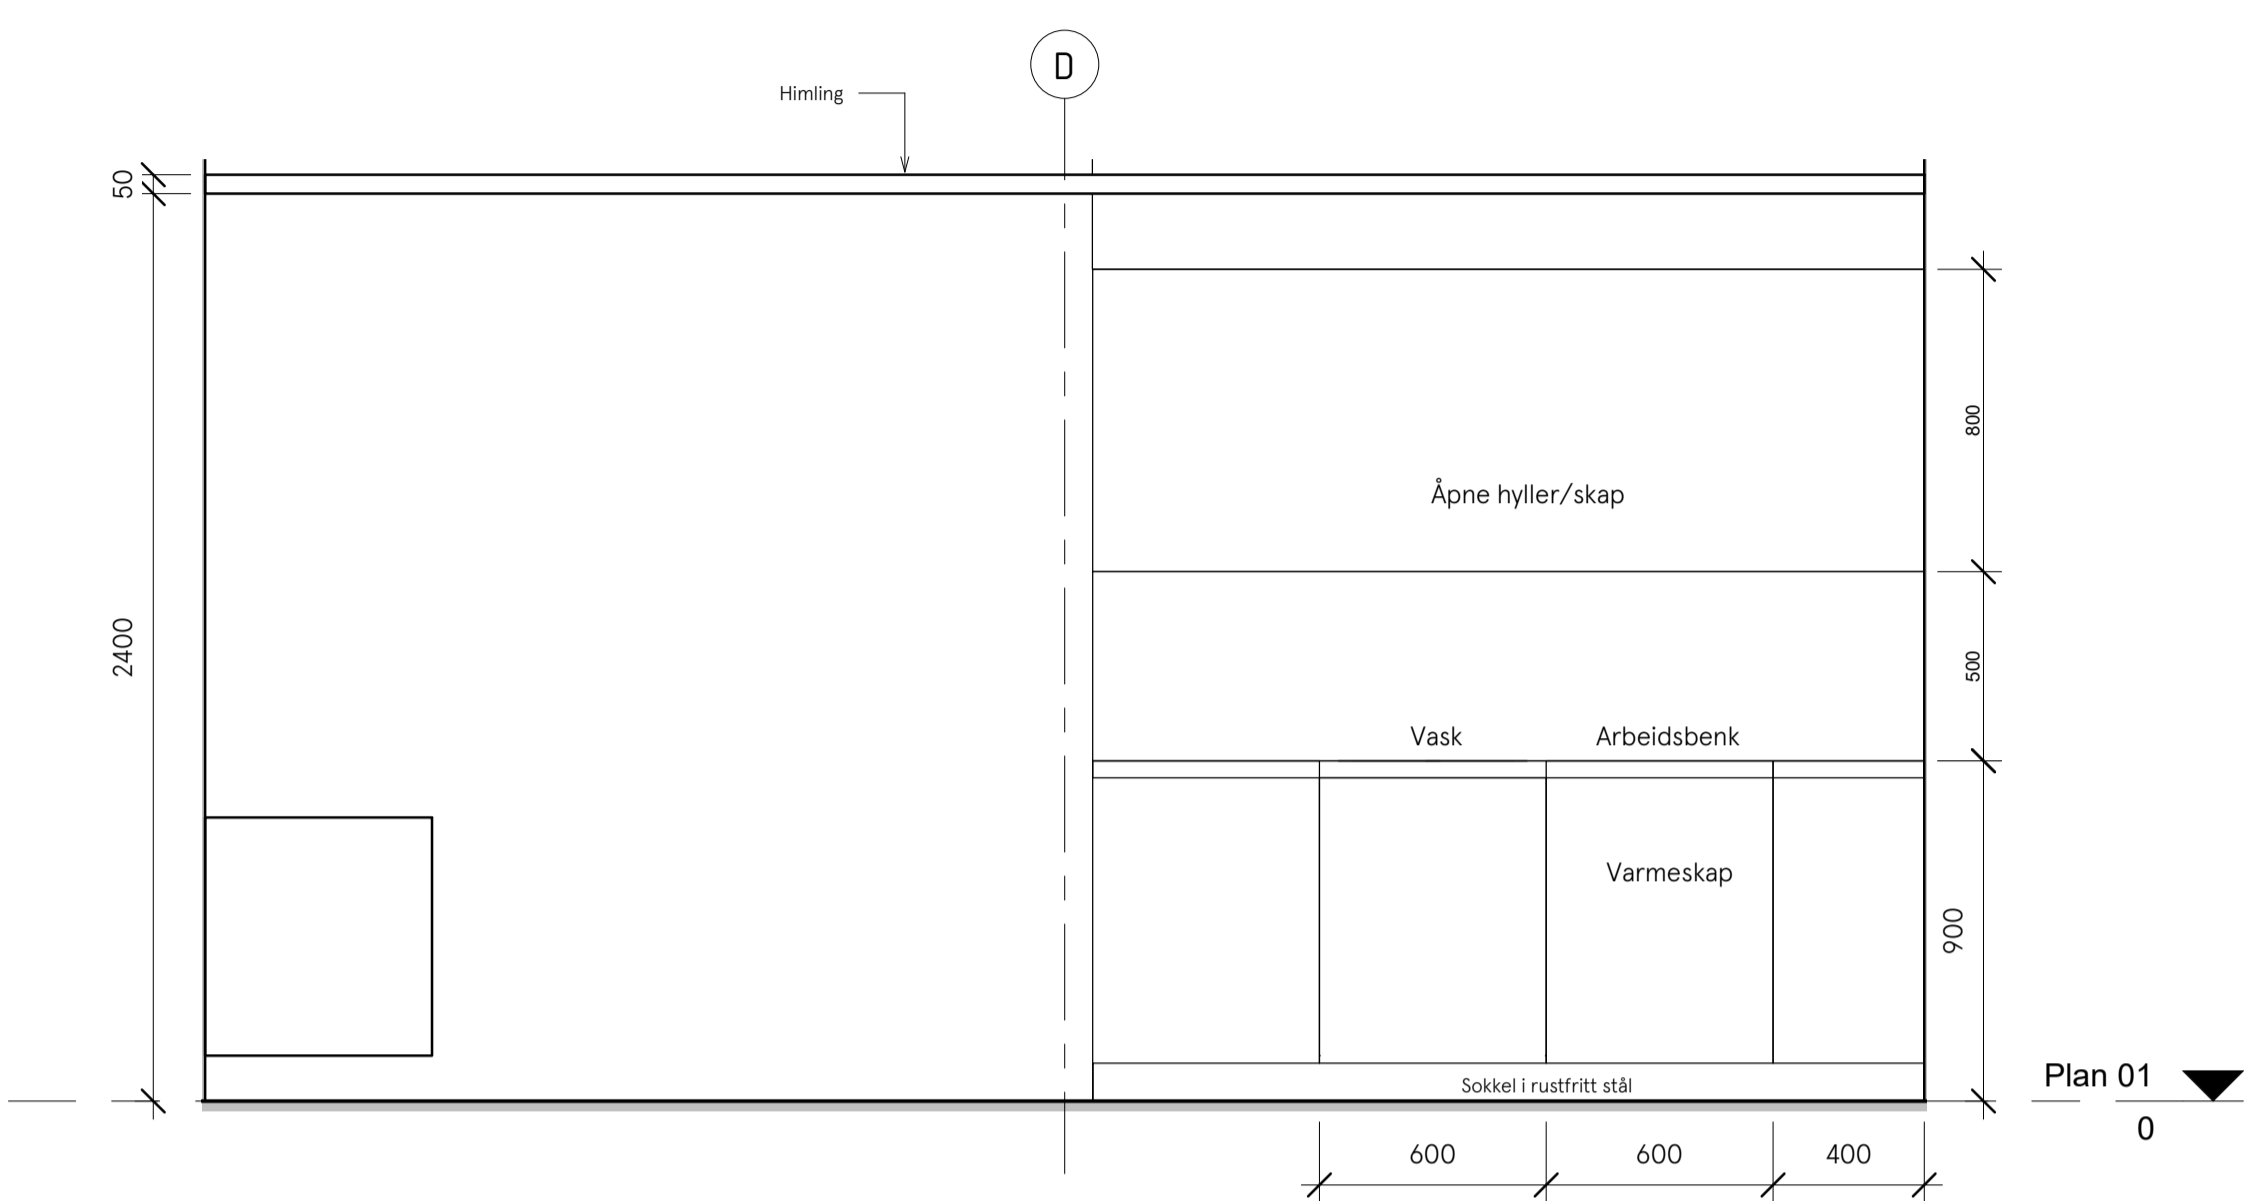


155 - B
1 : 20

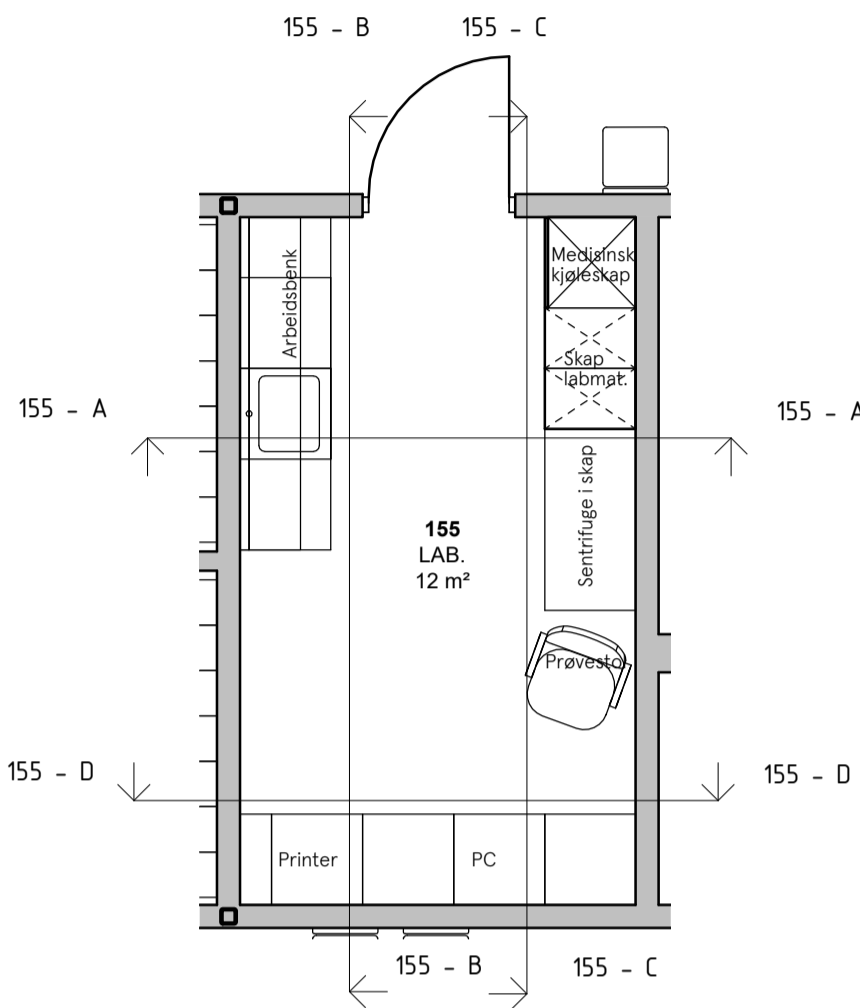


Skjema plan laboratorium 155
1 : 50

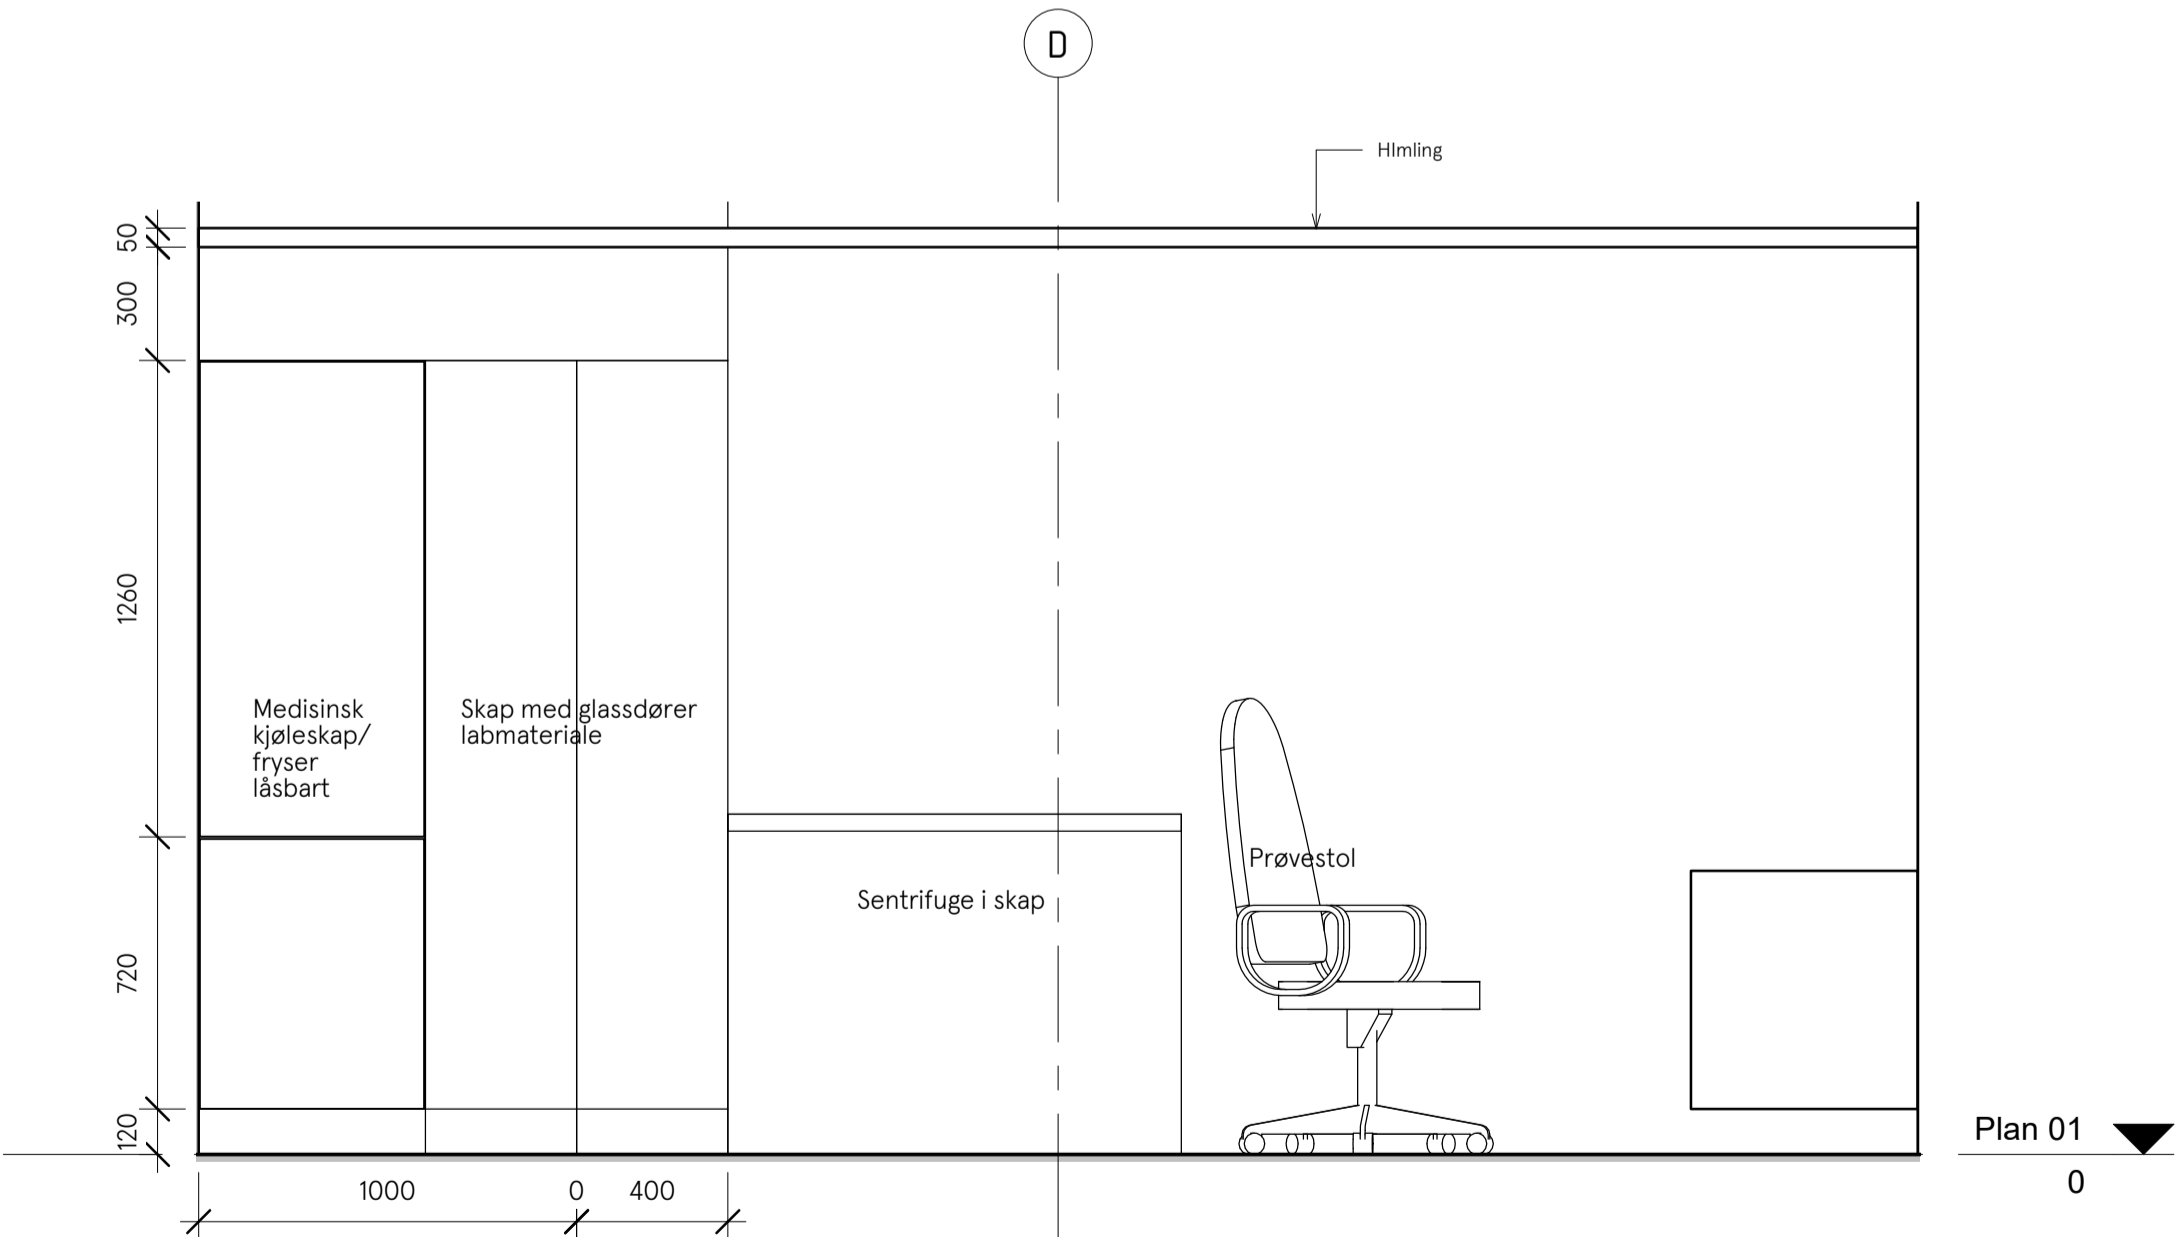

155 - C
1 : 20

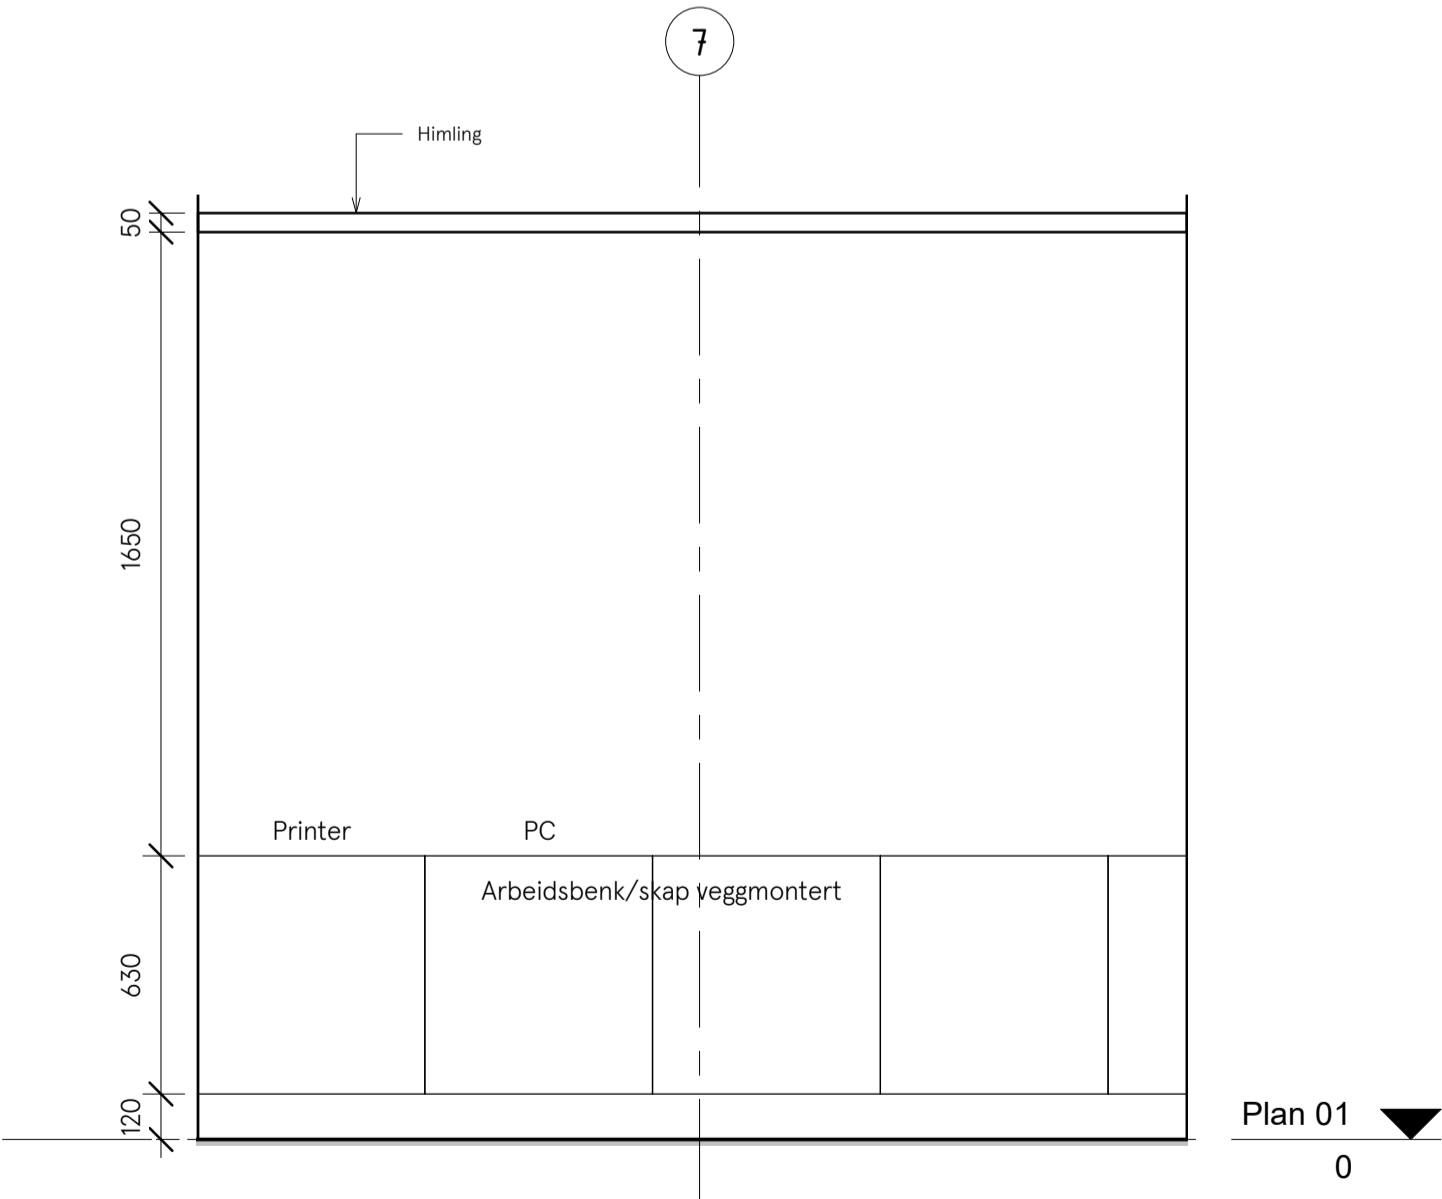

155 - D
1 : 20

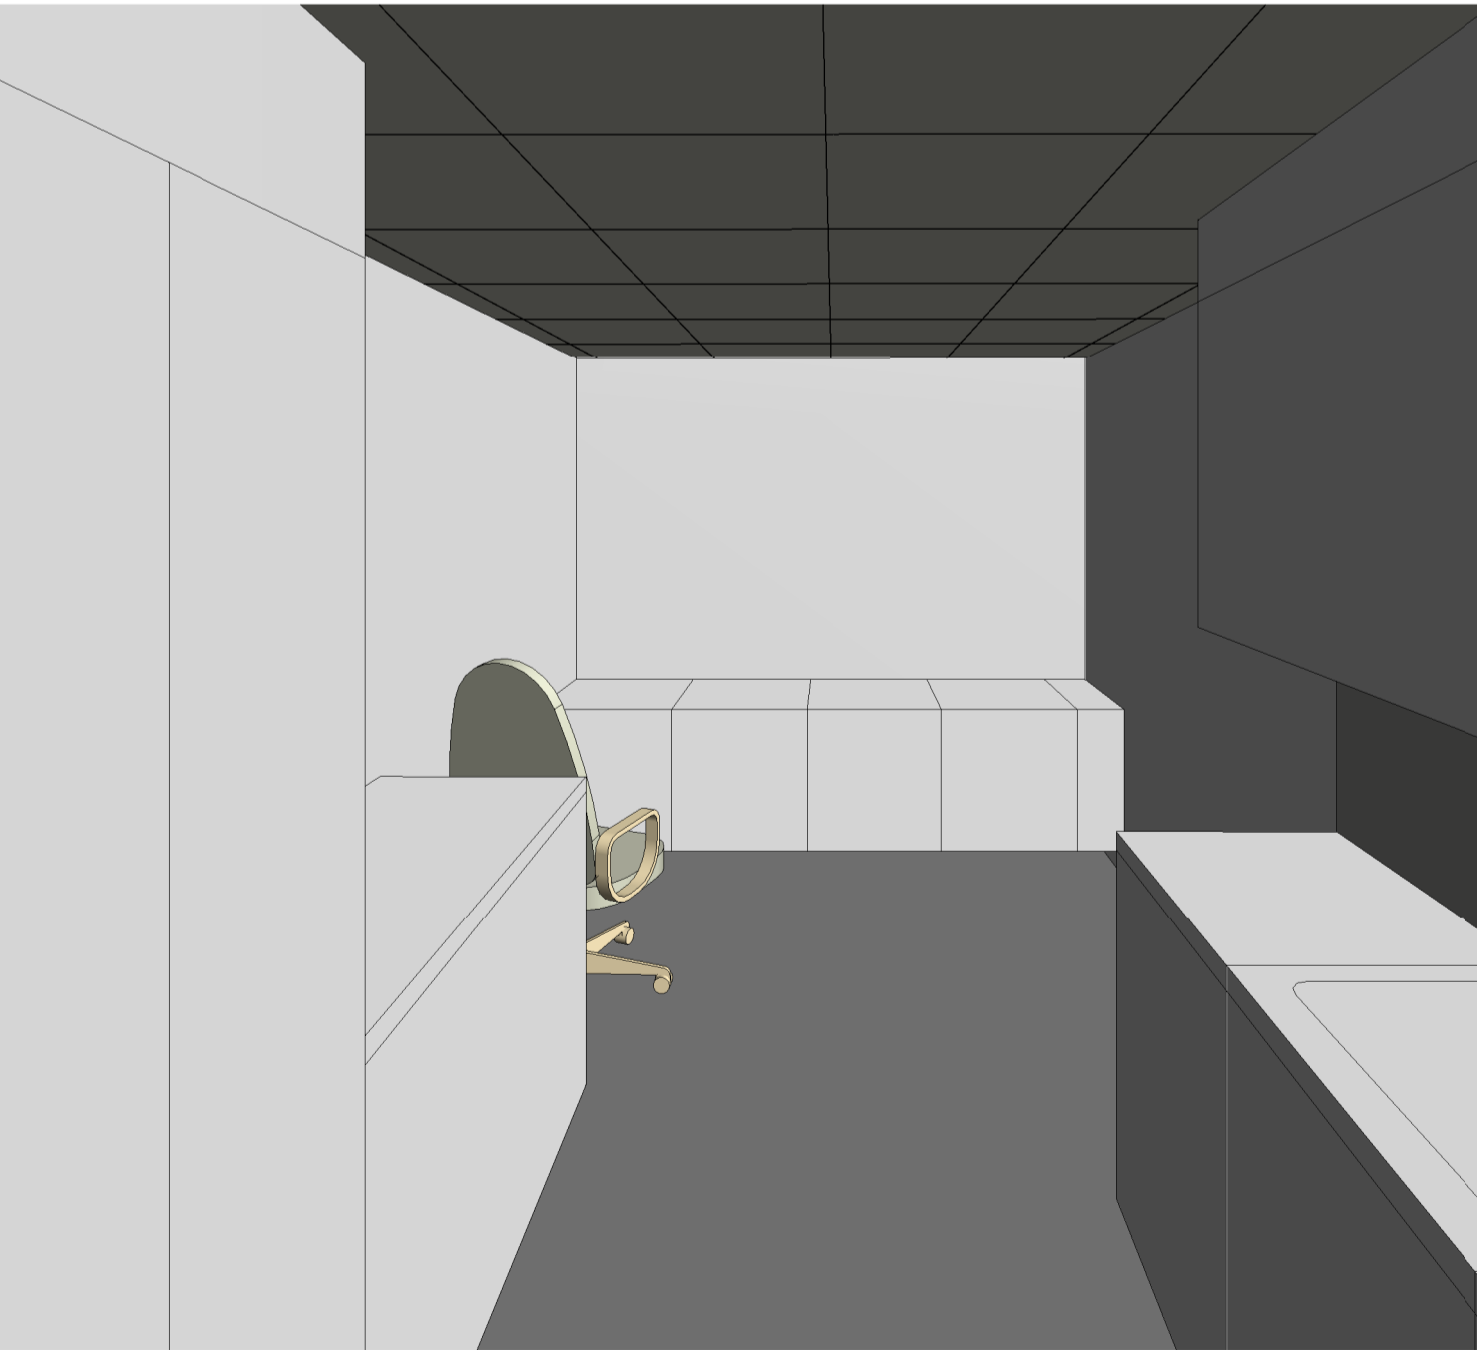

3D _155



Rom 155 Laboratorium
Luke til i vegg til rom 157.

Inventar som krever forsterkning i vegg: overskap på vegg mot rom 153, høydemåler, dispensere på vegg for engangshansker (3pk), hånddesinfeksjon, såpe, tørkepapir og avfall.

Arbeidsbenk med pc og printer.iht funksjonsprogram.

Benkeplater i rustfritt stål, den ene med integrerte vasker. Øyenskyllautstyr. Integrert varmeskap og medisinsk kjøleskap under benk. Hvite skap, hvite fronter med integrerte grep.

Plate i rustfritt stål over benkeplate, tettes mellom benk og plate på vegg.

E	1	Tilbudstegning	19.12.2022	TL	ARR
Fase	Rev.nr	Beskrivelse	Dato	Sign	Kontroll
 FORSVARSBYGG					
Prosjekterende					
 Multiconsult			Målestokk As indicated		
FINNMARK LANDFORSVAR			Prosjektnummer 100724		
Skjema laboratorium 155			Dato 19.12.22	Godkjent -	
			Sign KSE	Kontroll ARR	
Tegningsnummer					
2020510400 01-A-200-80-11					E 1
Gradering	Inventarkode	Etasje	Fag	System	Tegn.type
					Lepennr.
				Fase	Rev.nr.