




109 - A
1 : 20

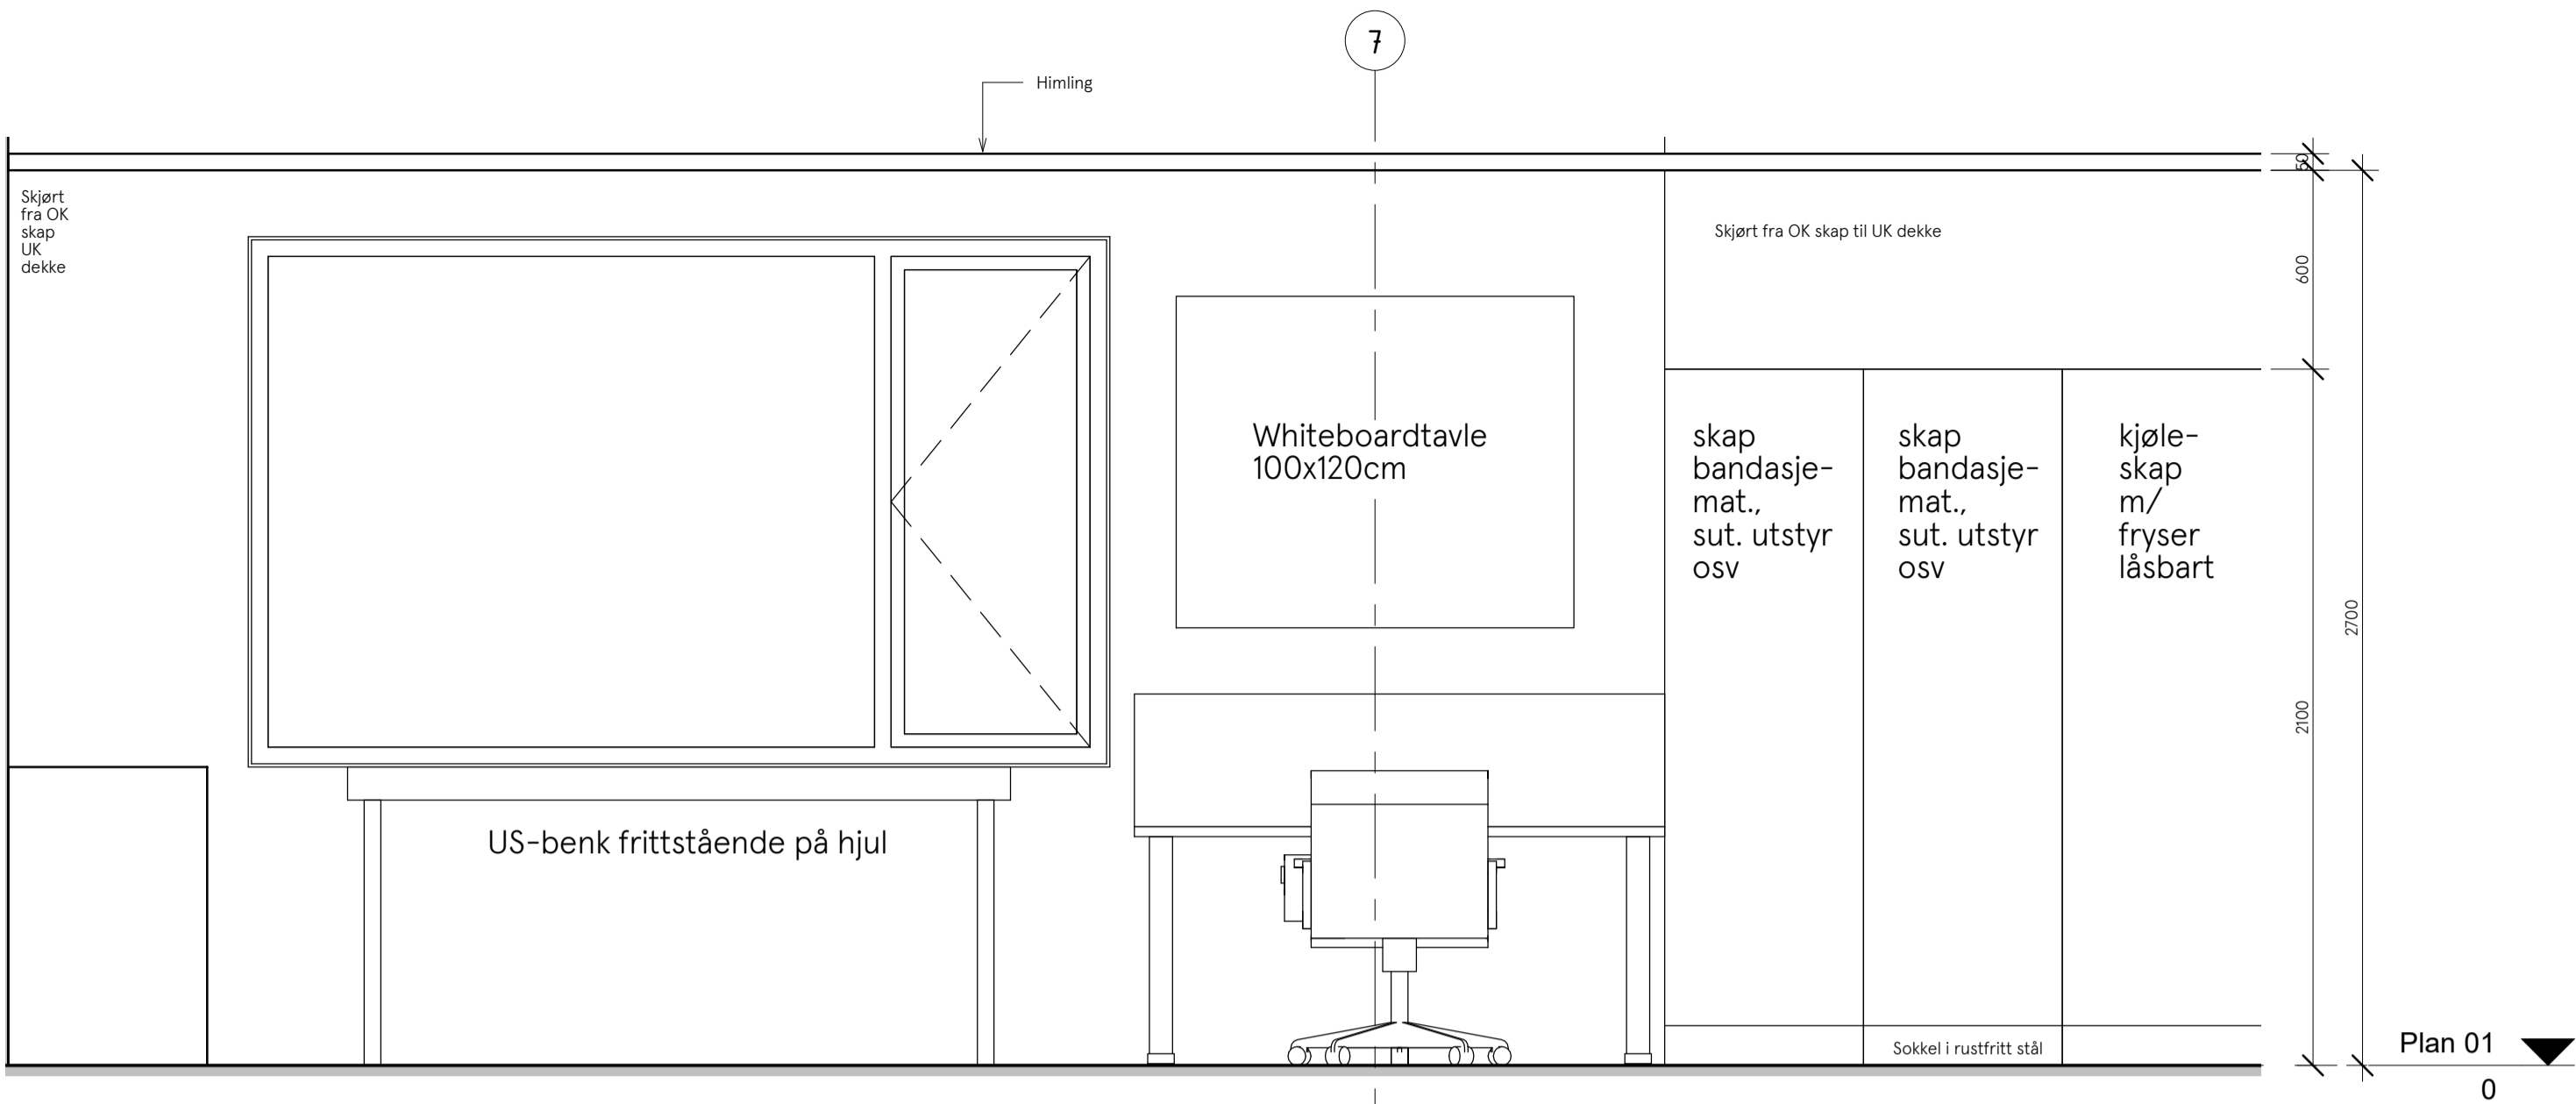


109 - B
1 : 20

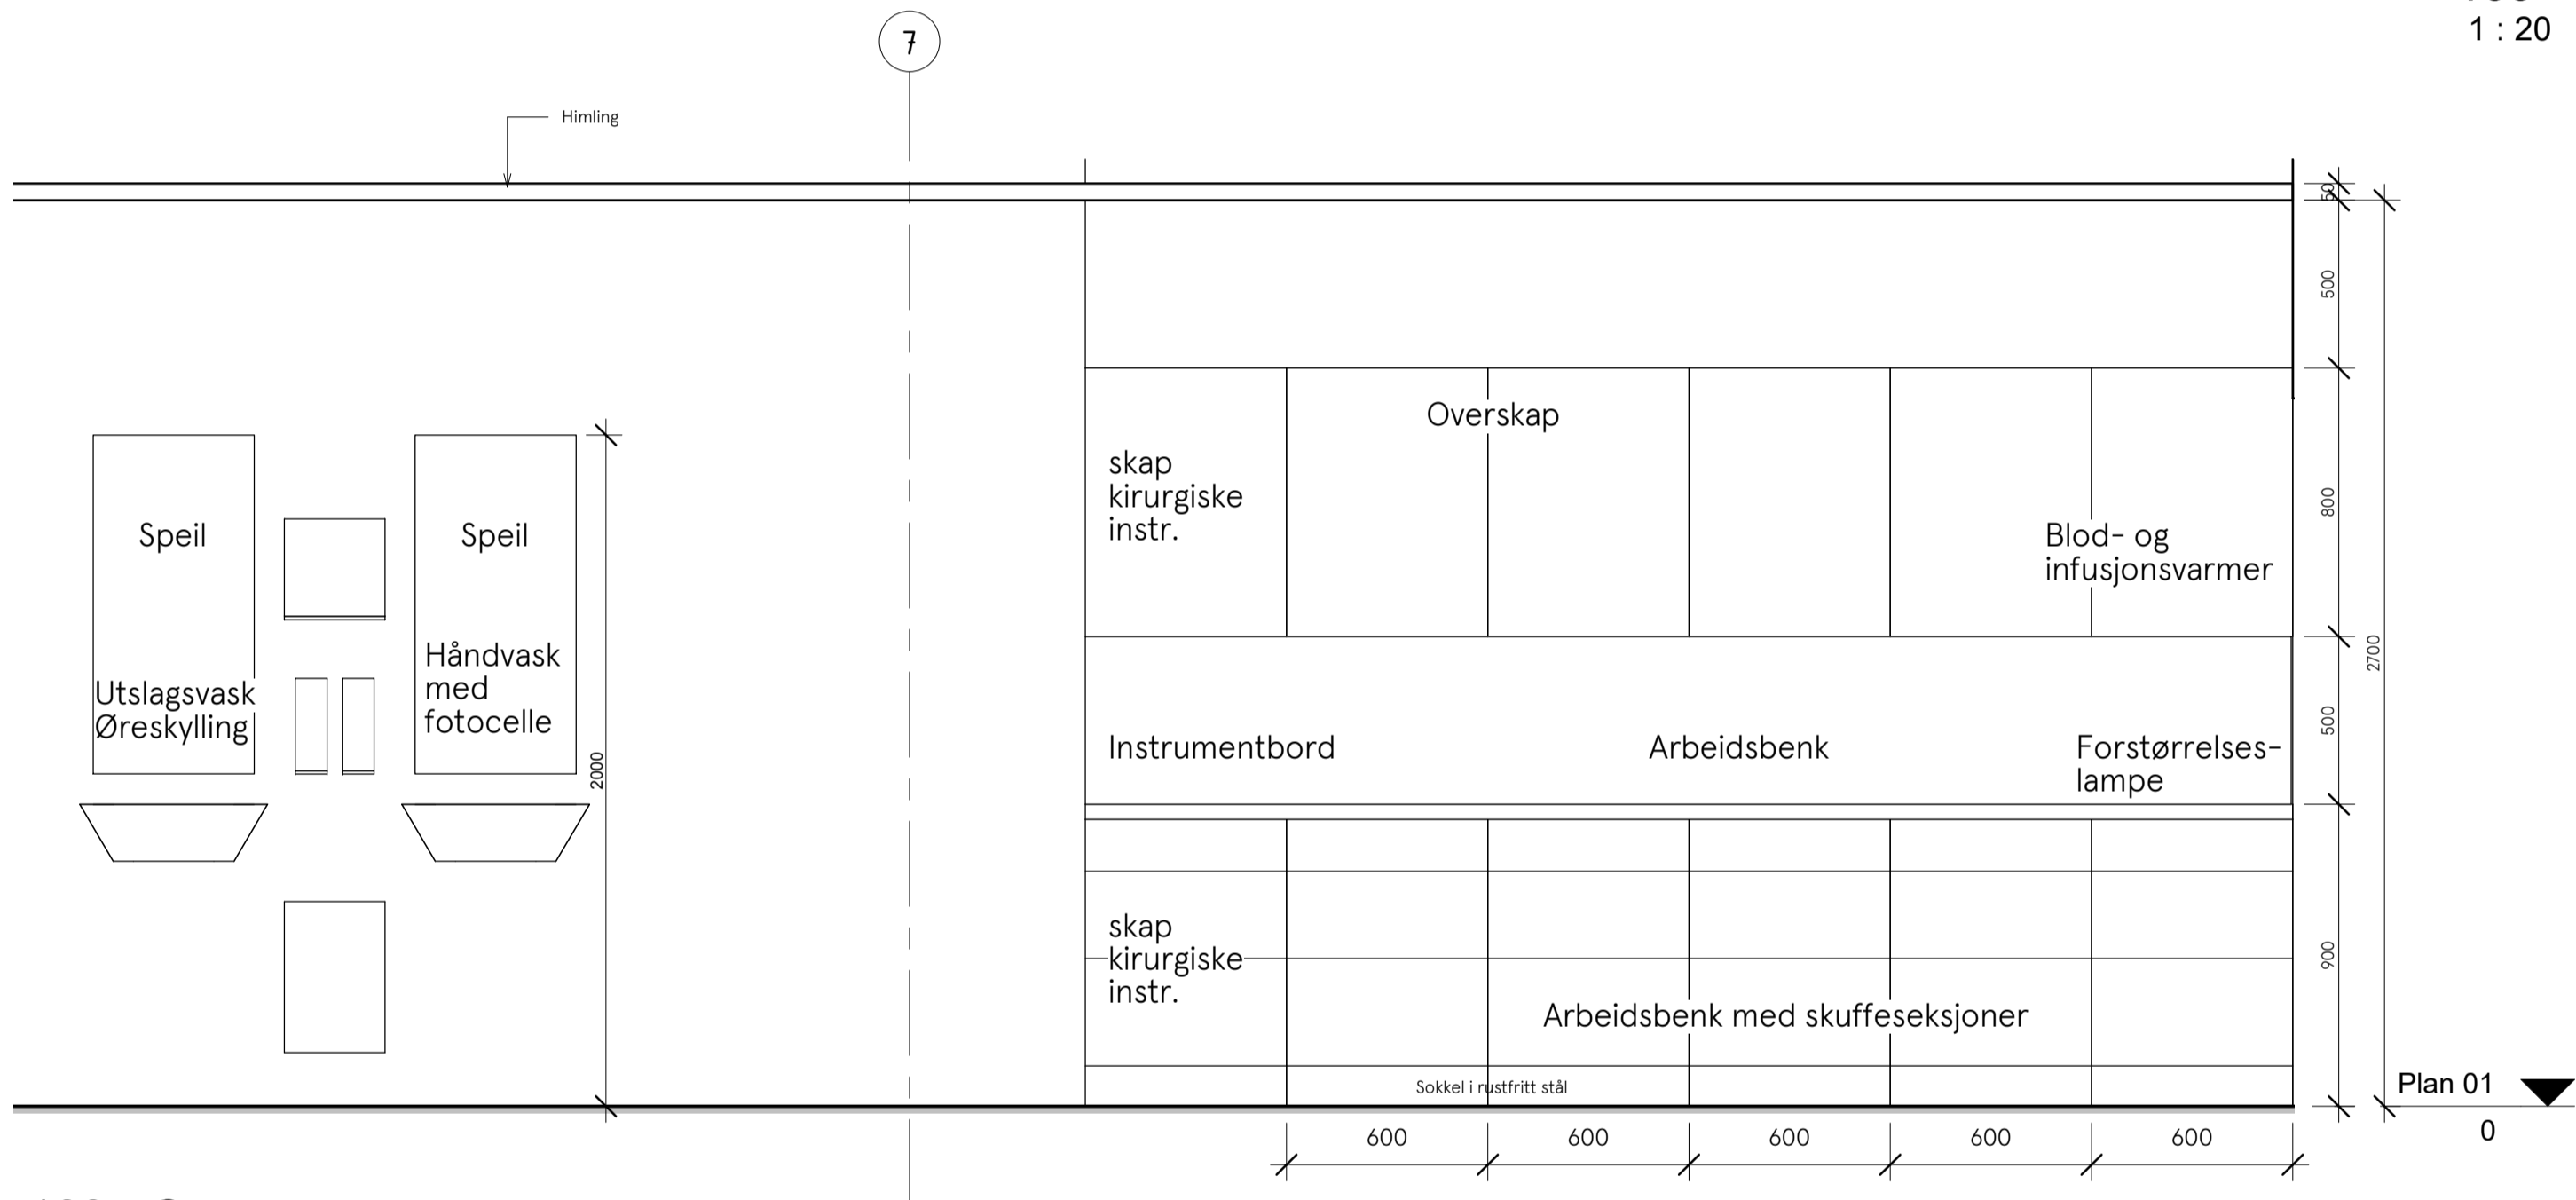

109 - C
1 : 20

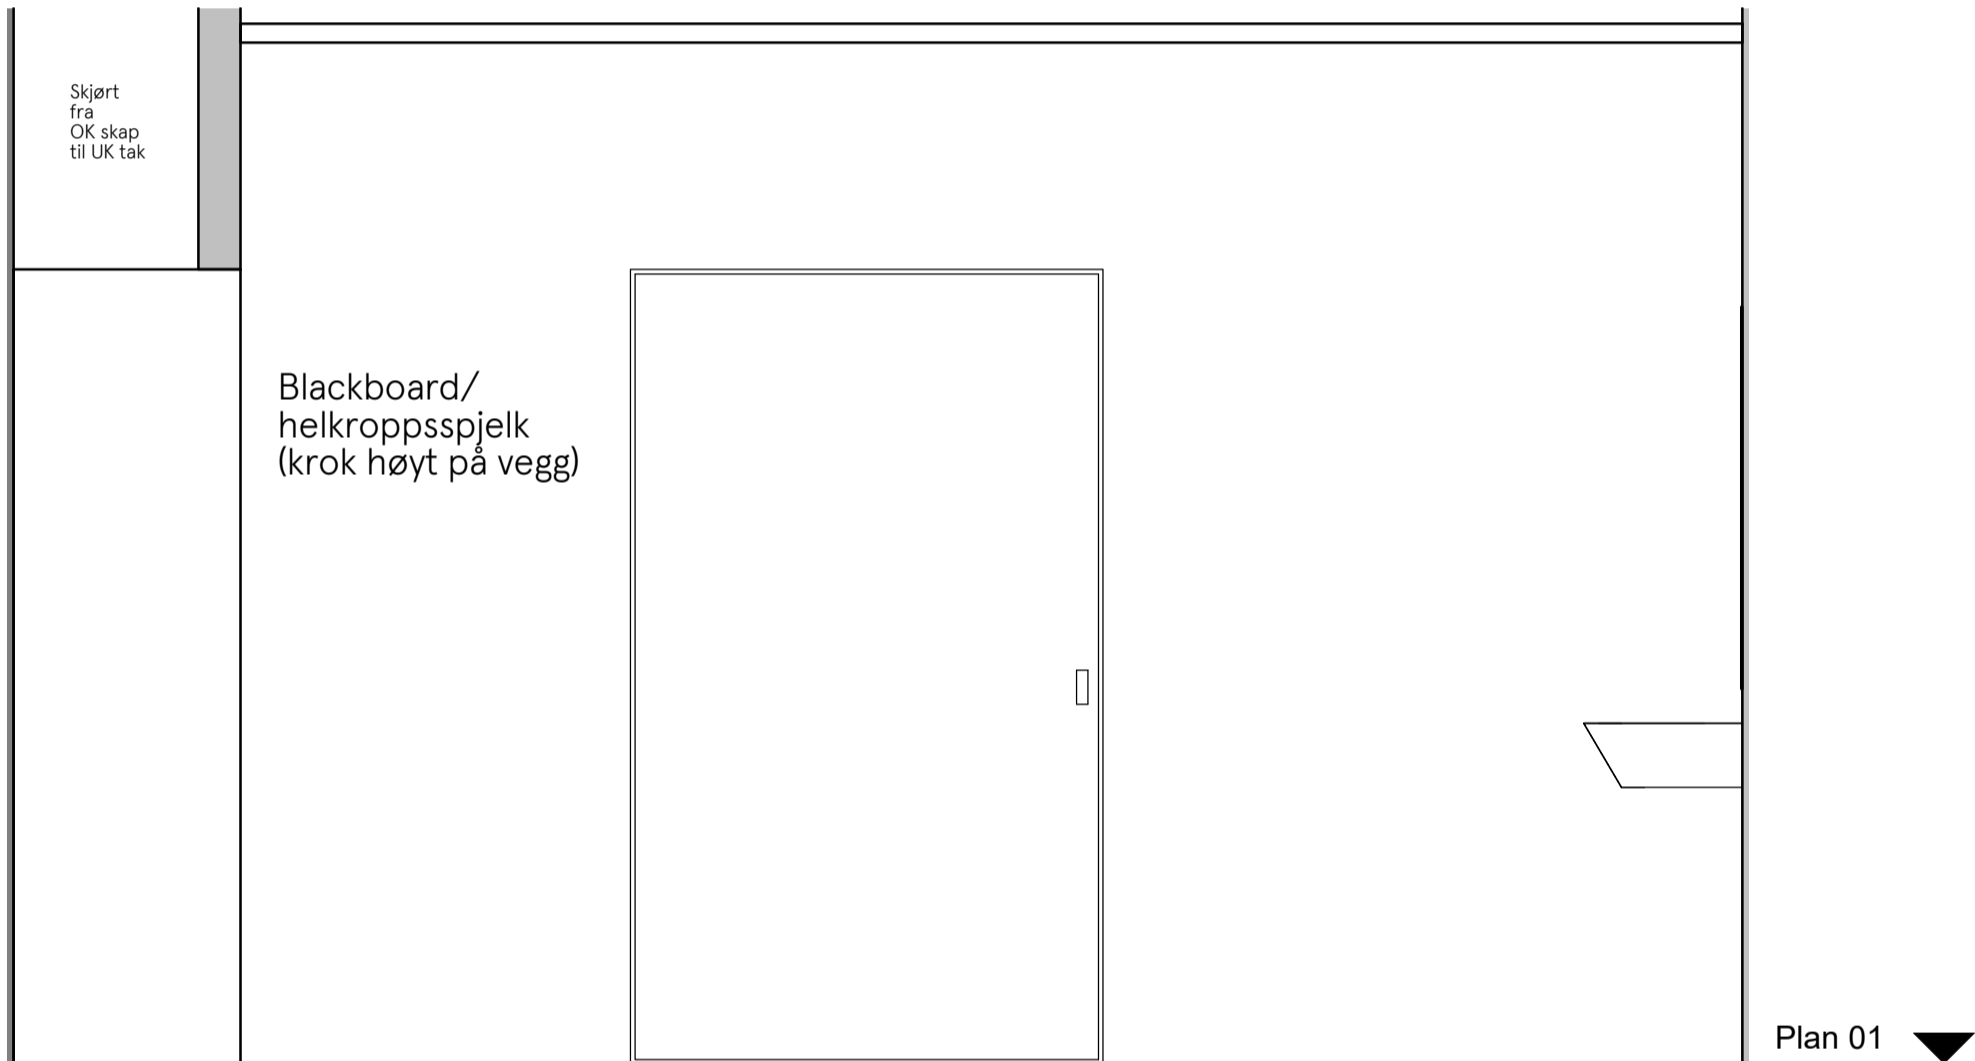

109 - D
1 : 20

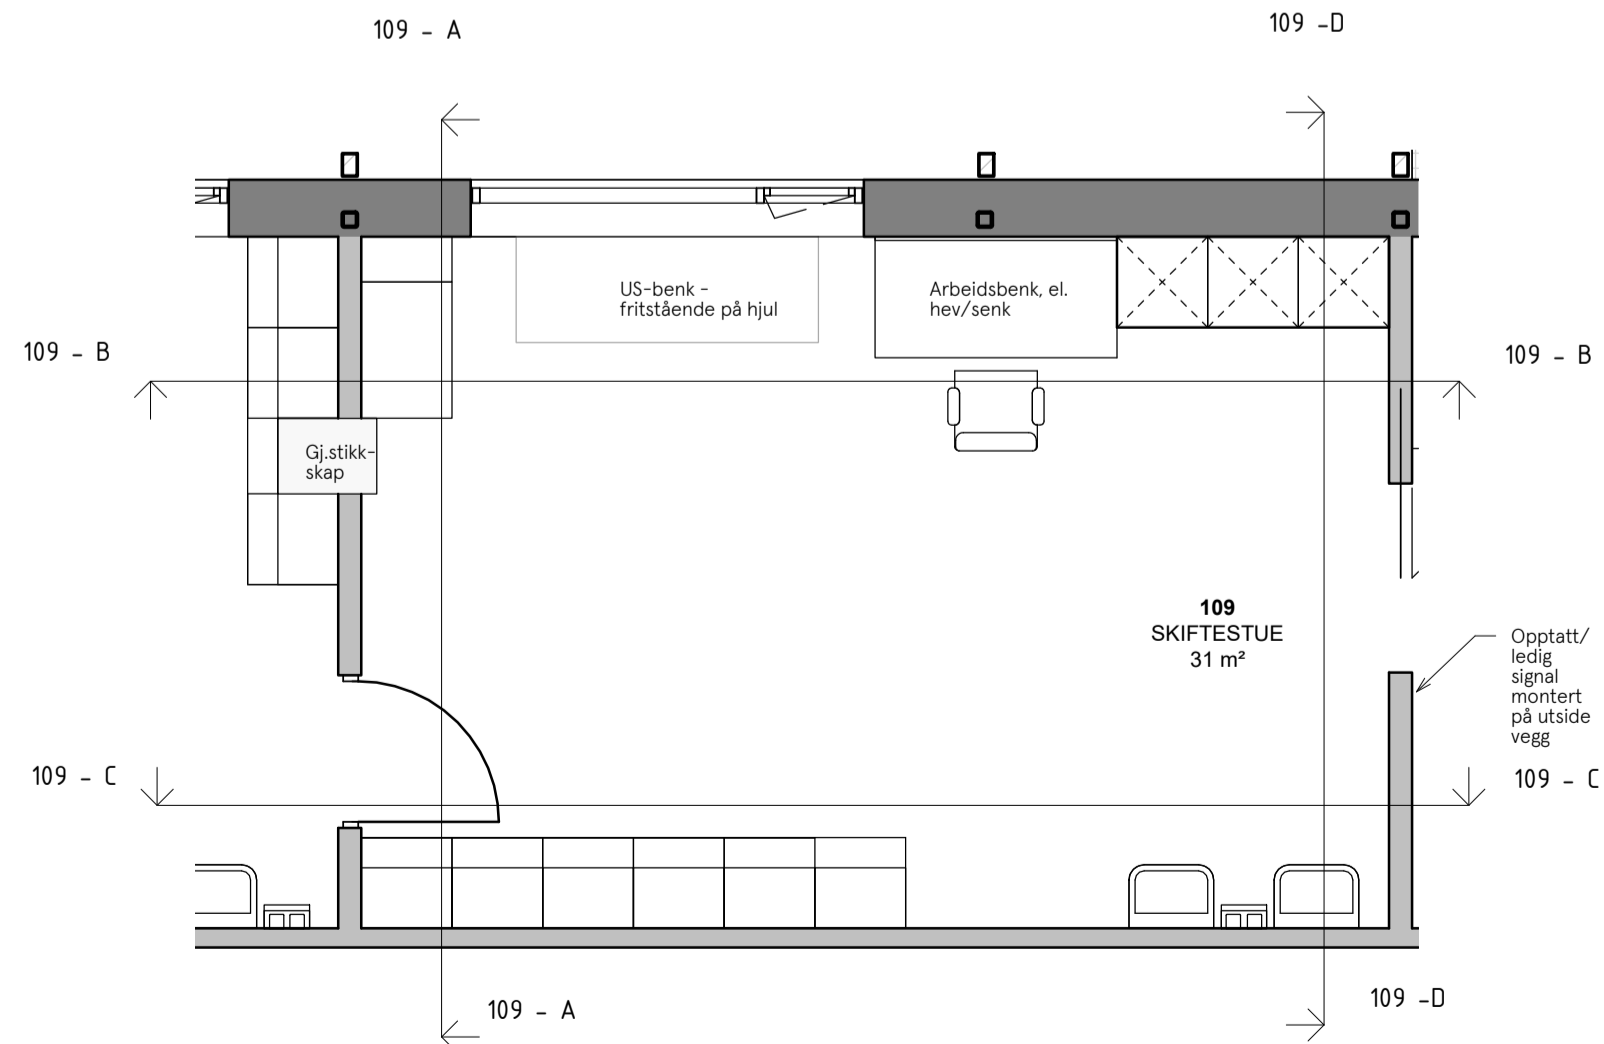

Skjema plan skiftestue 109
1 : 50





3D_109

Rom 109 Skiftestue
Inventar som krever forsterkning i vegg: Overskap på vegg , overskap/gjennomstikkskap på vegg mot rom 108, dispensere på vegg for engangshansker (3 pk), hånddesinfeksjon, såpe og tørkepapir, høydemåler, oksygenutstyr montert på vegg, synstavle, blackboard/helkroppsspeil (krok høyt på vegg), blod og infusjonsvarmer på vegg, veggur, knaggrekke 7 knagger, whiteboardtavle 100 x 120 cm.

Opplegg for LAF-benk. Skap/gjennomstikkskap vegg mot rom 108.
Høyskap mot yttervegg, lengde 1,8 m. Benk med over og underskap lengde ca. 4,8 m.

Benkeplater skal være i rustfritt stål. Under benkeplate skal det være hvite skap, med hvite fronter og integrerte grep. Overskapene skal være hvite skap, med hvite fronter og integrerte grep. Led-lys monteres innfelt under overskap. Plate i rustfritt stål over benkeplate, tettes mellom benk og plate på vegg.

Inventar som krever forsterkning i tak:
operasjonslampe takmontert, takmontert forheng.

E	1	Tilbudstegning	19.12.2022	TL	ARR
Fase	Rev.nr	Beskrivelse	Dato	Sign	Kontroll
 FORSVARSBYGG					
Prosjekterende					
 Multiconsult			Målestokk As indicated		
FINNMARK LANDFORSVAR			Prosjektnummer 100724		
Skjema skiftestue 109			Dato 19.12.22	Godkjent -	
			Sign. KSE	Kontroll ARR	
Tegningsnummer					
2020510400 01-A-200-80-08			E 1		
Gradering	Inventarkode	Etasje	Fag	System	Tegn.type