






Plan 01 Fargebehandling
1 : 100

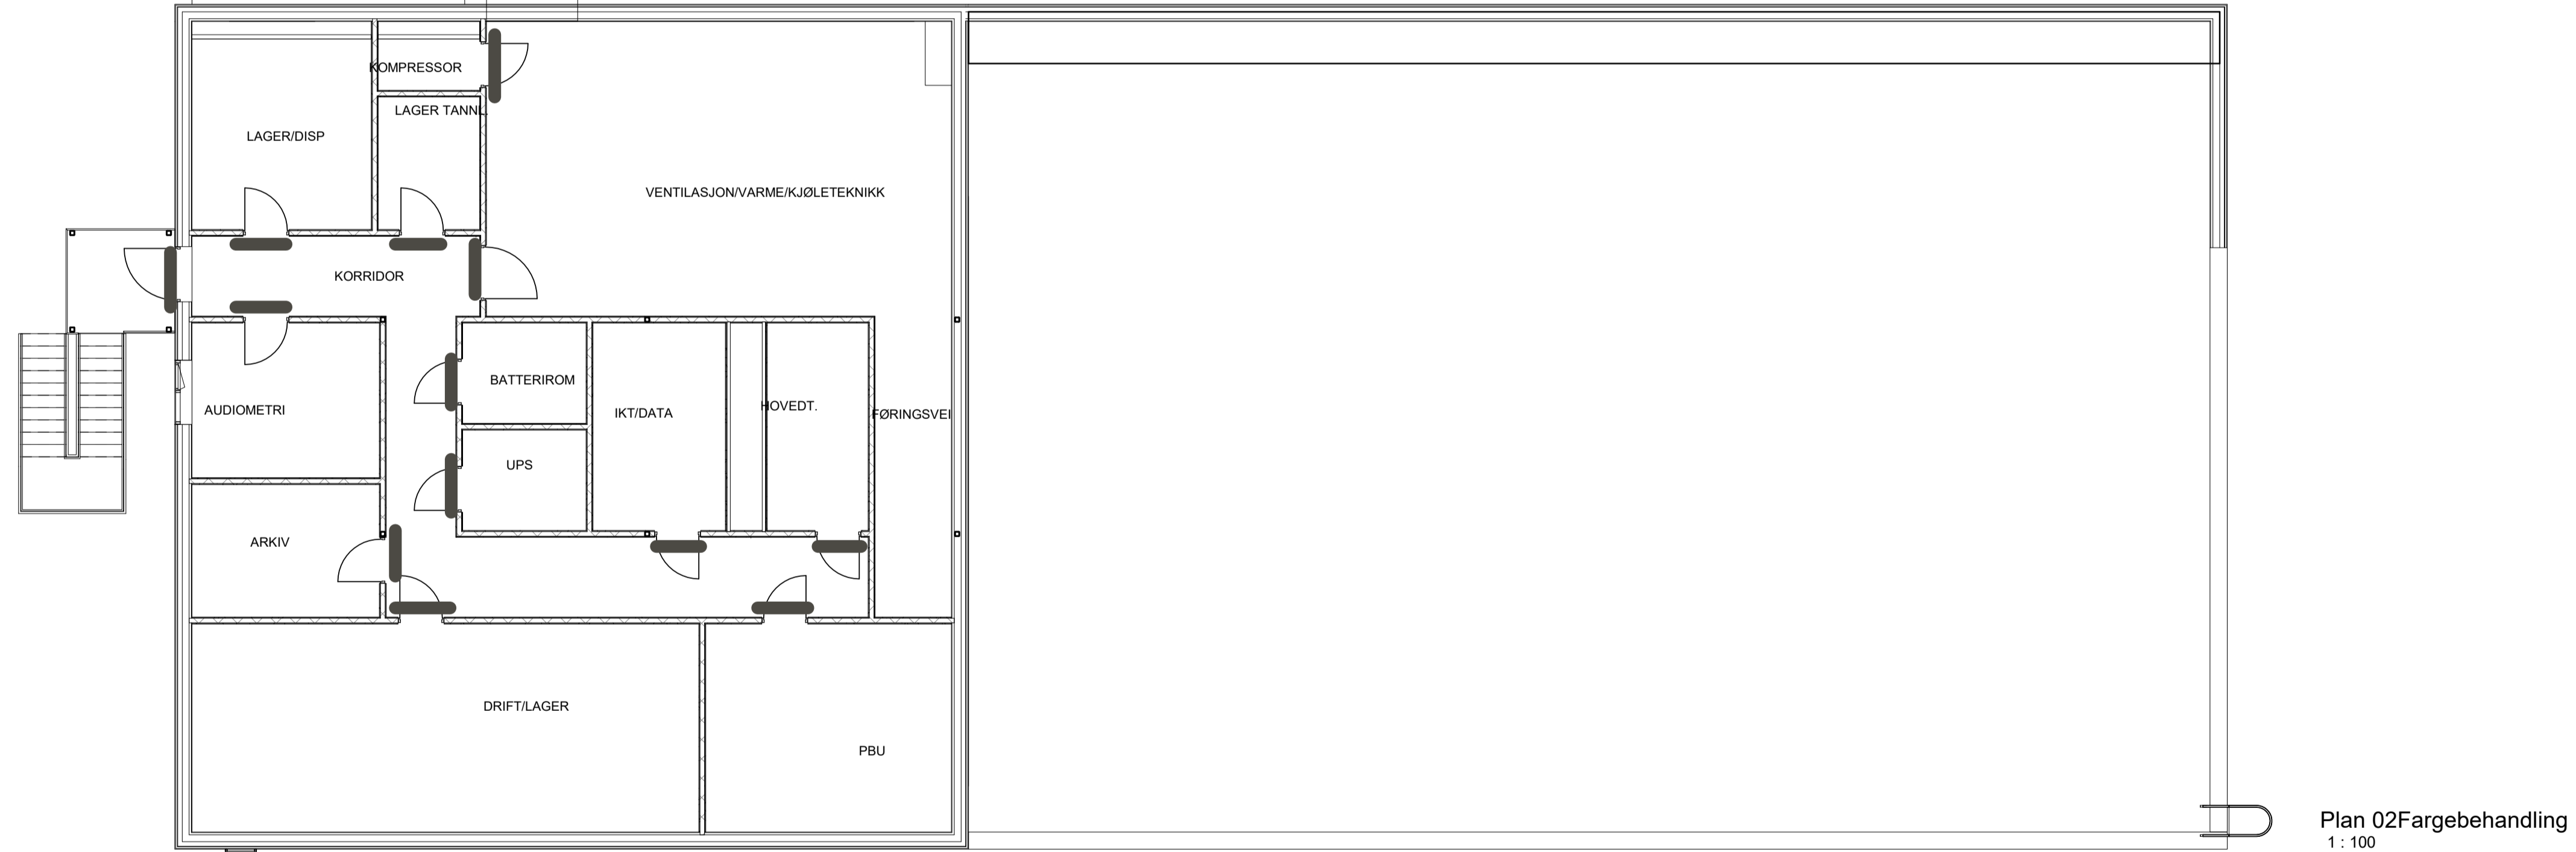

Plan 02 Fargebehandling
1 : 100

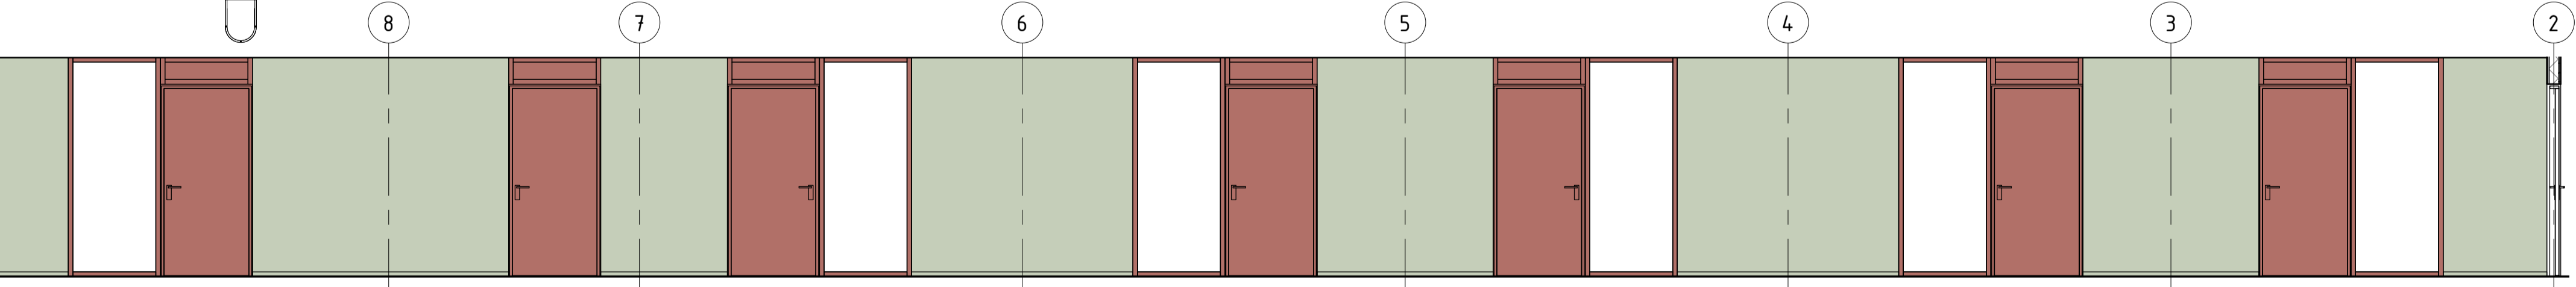


Utsnitt korridor dører akse B
1 : 50

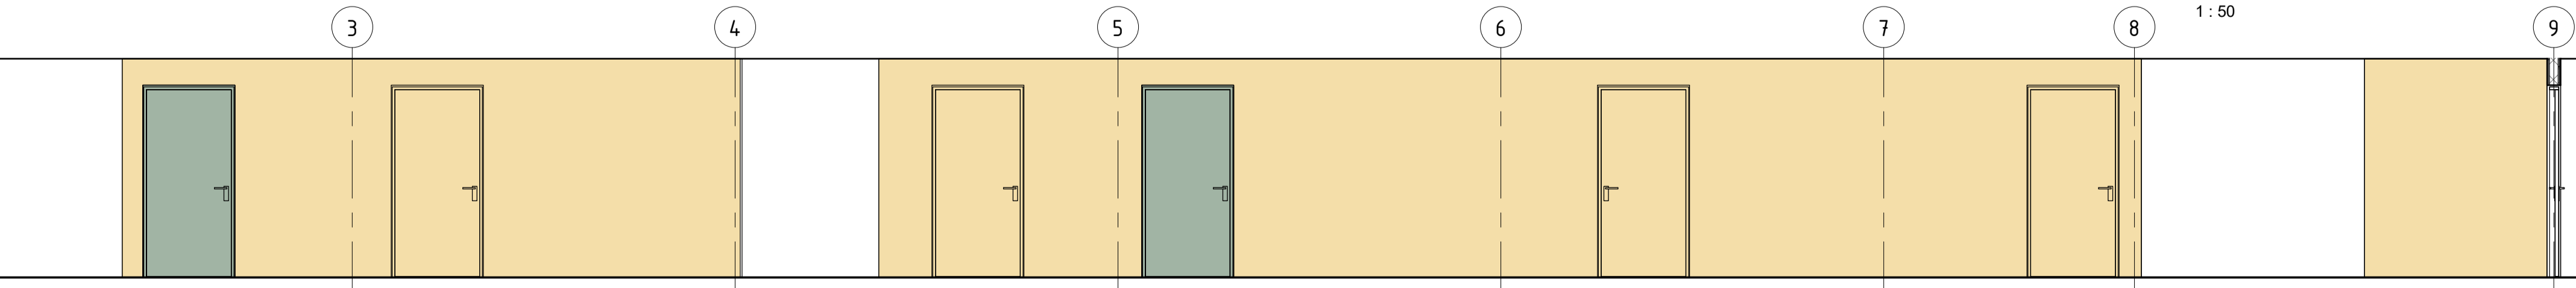

Utsnitt korridor dører akse C
1 : 50

- UTE:
- RAL 7022/NCS S 7502-Y
Vinduer og utvalgte dører
 - RAL 6003
Glassfelt og dører i fasade
- INNE:
- NCS S3040-Y90R
Dører ytre korridor og glassfelt ytre korridor
 - NCS 3010-G10Y
Dører i kjernearealer
 - NCS S2010-G40Y
Korridorvegg mot fasade
 - NCS S1020-Y10R
Korridorvegg mot kjerne
 - NCS S 7502 - Y Farger dører utenom kjerne
 - Opalt glass og lameller
- Farge på vegger som ikke er markert: NCS S 0502-Y

E	1	Tilbudstegning	19.12.2022	TL	ARR
Fase	Rev.nr	Beskrivelse	Dato	Sign	Kontroll
<div><div></div><div>FORSVARSBYGG</div></div> <div><div><div><div>Lpo</div><div>Multiconsult</div></div><div><div>FINNMARK LANDFORSVAR</div><div>SYKESTUE</div><div>Skjema farger</div></div><div><div><div>Målestokk</div><div>As indicated</div><div>Prosjektnummer</div><div>100724</div><div>Dato</div><div>19.12.22</div><div>Godkjent</div><div>TL</div><div>Sign.</div><div>ARR</div><div>Kontroll</div></div><div><div>Tegningsnummer</div><div>2020510400 XX-A-200-80-04</div><div>E</div><div>1</div></div><div><div>Gradering</div><div>Inventarkode</div><div>Etasje</div><div>Fag</div><div>System</div><div>Tegn.type</div><div>Løpennr.</div><div>Fase</div><div>Rev.nr.</div></div></div></div></div>					