




160 - A  
1 : 20

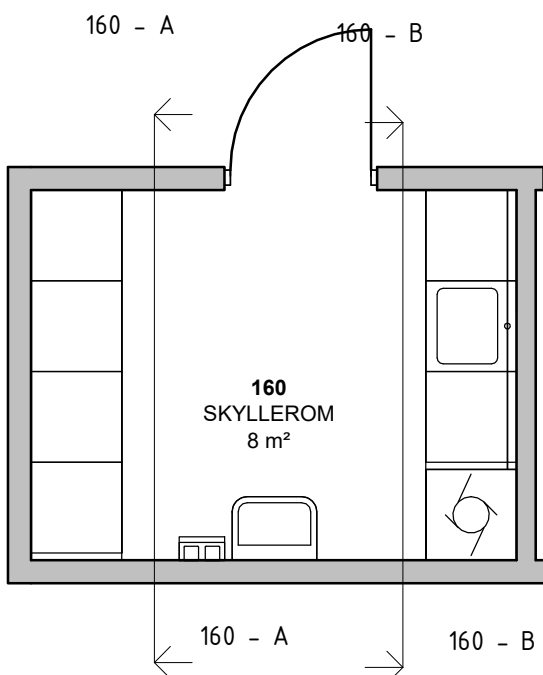

Skjema plan skyllerom 160  
1 : 50

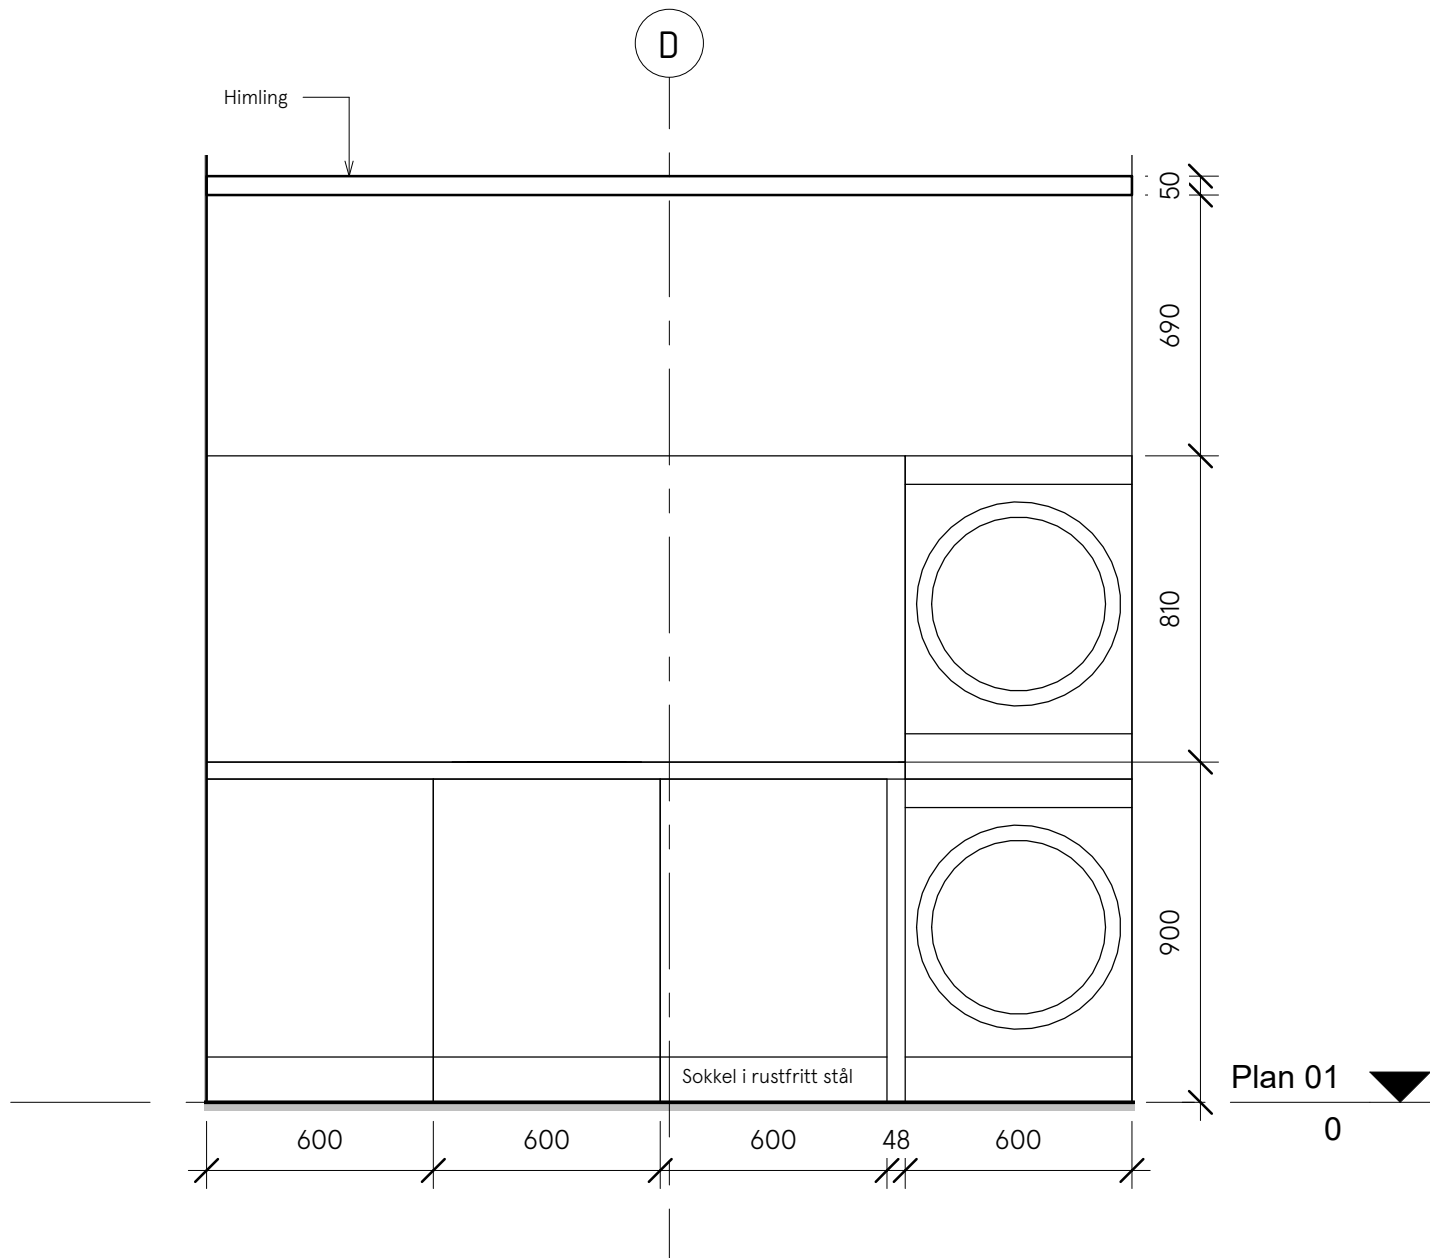

160 - B  
1 : 20

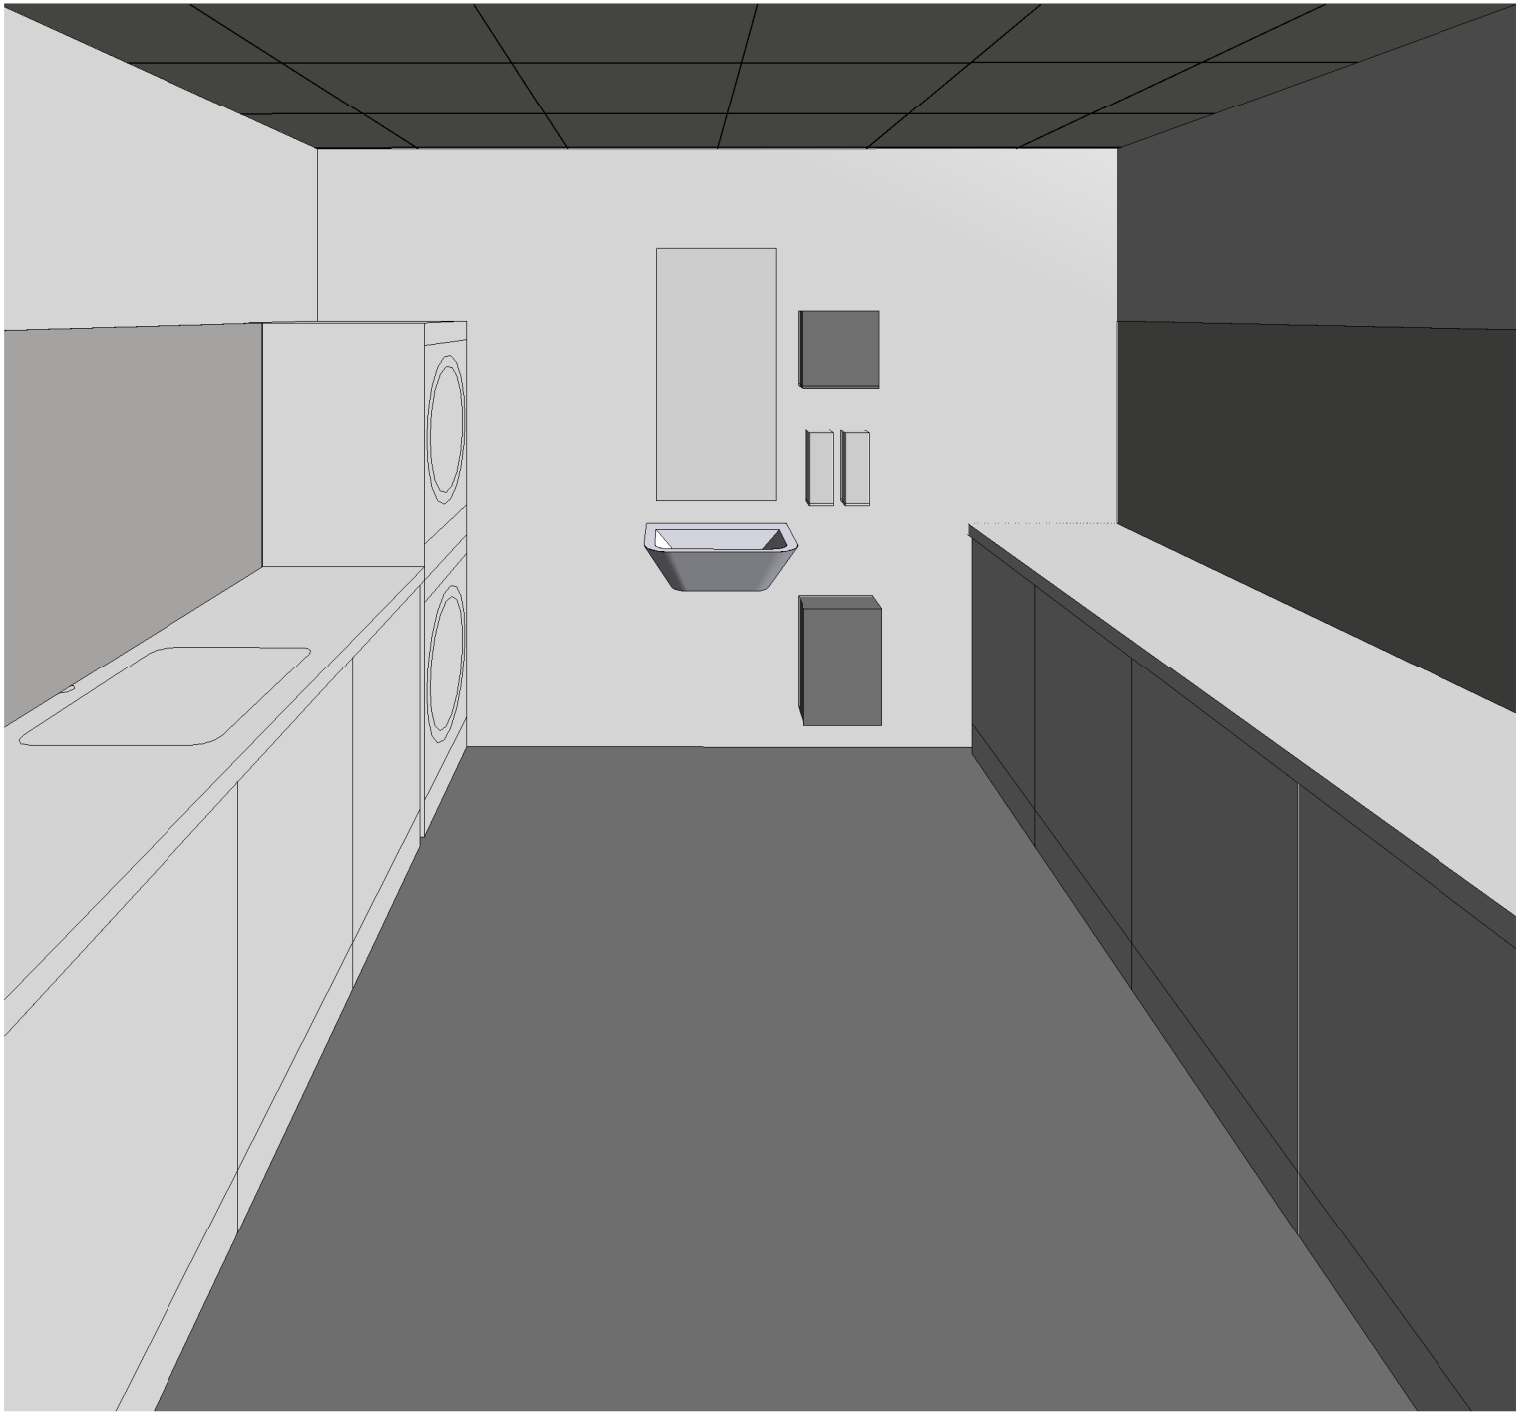

3D\_160

Rom 160 Skyllerom  
Inventar som krever forsterkning i vegg: håndvask.

Arbeidsbenker med underskap til sammen ca. 5 m. Integrert vaskemaskin og tørketrommel.

Benkeplate med integrert vask i rustfritt stål. Under benkeplate skal det være hvite skap, med hvite fronter og integrerte grep. Plate i rustfritt stål over benkeplate, tettes mellom benk og plate på vegg.

Vegghengte dispensere for tørkepapir, såpe og avfall. Hånddesinfeksjon-dispenser.

E	1	Tilbudstegning	19.12.2022	TL	ARR
Fase	Rev.nr	Beskrivelse	Dato	Sign	Kontroll
<div><div></div><div><b>FORSVARSBYGG</b></div></div>					
Prosjekterende					
<div><div></div><div><b>Multiconsult</b></div></div>			Målestokk As indicated		
FINNMARK LANDFORSVAR			Prosjektnummer 100724		
Skjema skyllerom 160			Dato 19.12.22	Godkjent -	
			Sign. KSE	Kontroll ARR	
Tegningsnummer					
2020510400 01-A-200-80-12			E 1		
Gradering	Inventarkode	Etasje	Fag	System	Tegn.type
					Løpennr.
Fase			Rev.nr.		