




107 - A
1 : 20

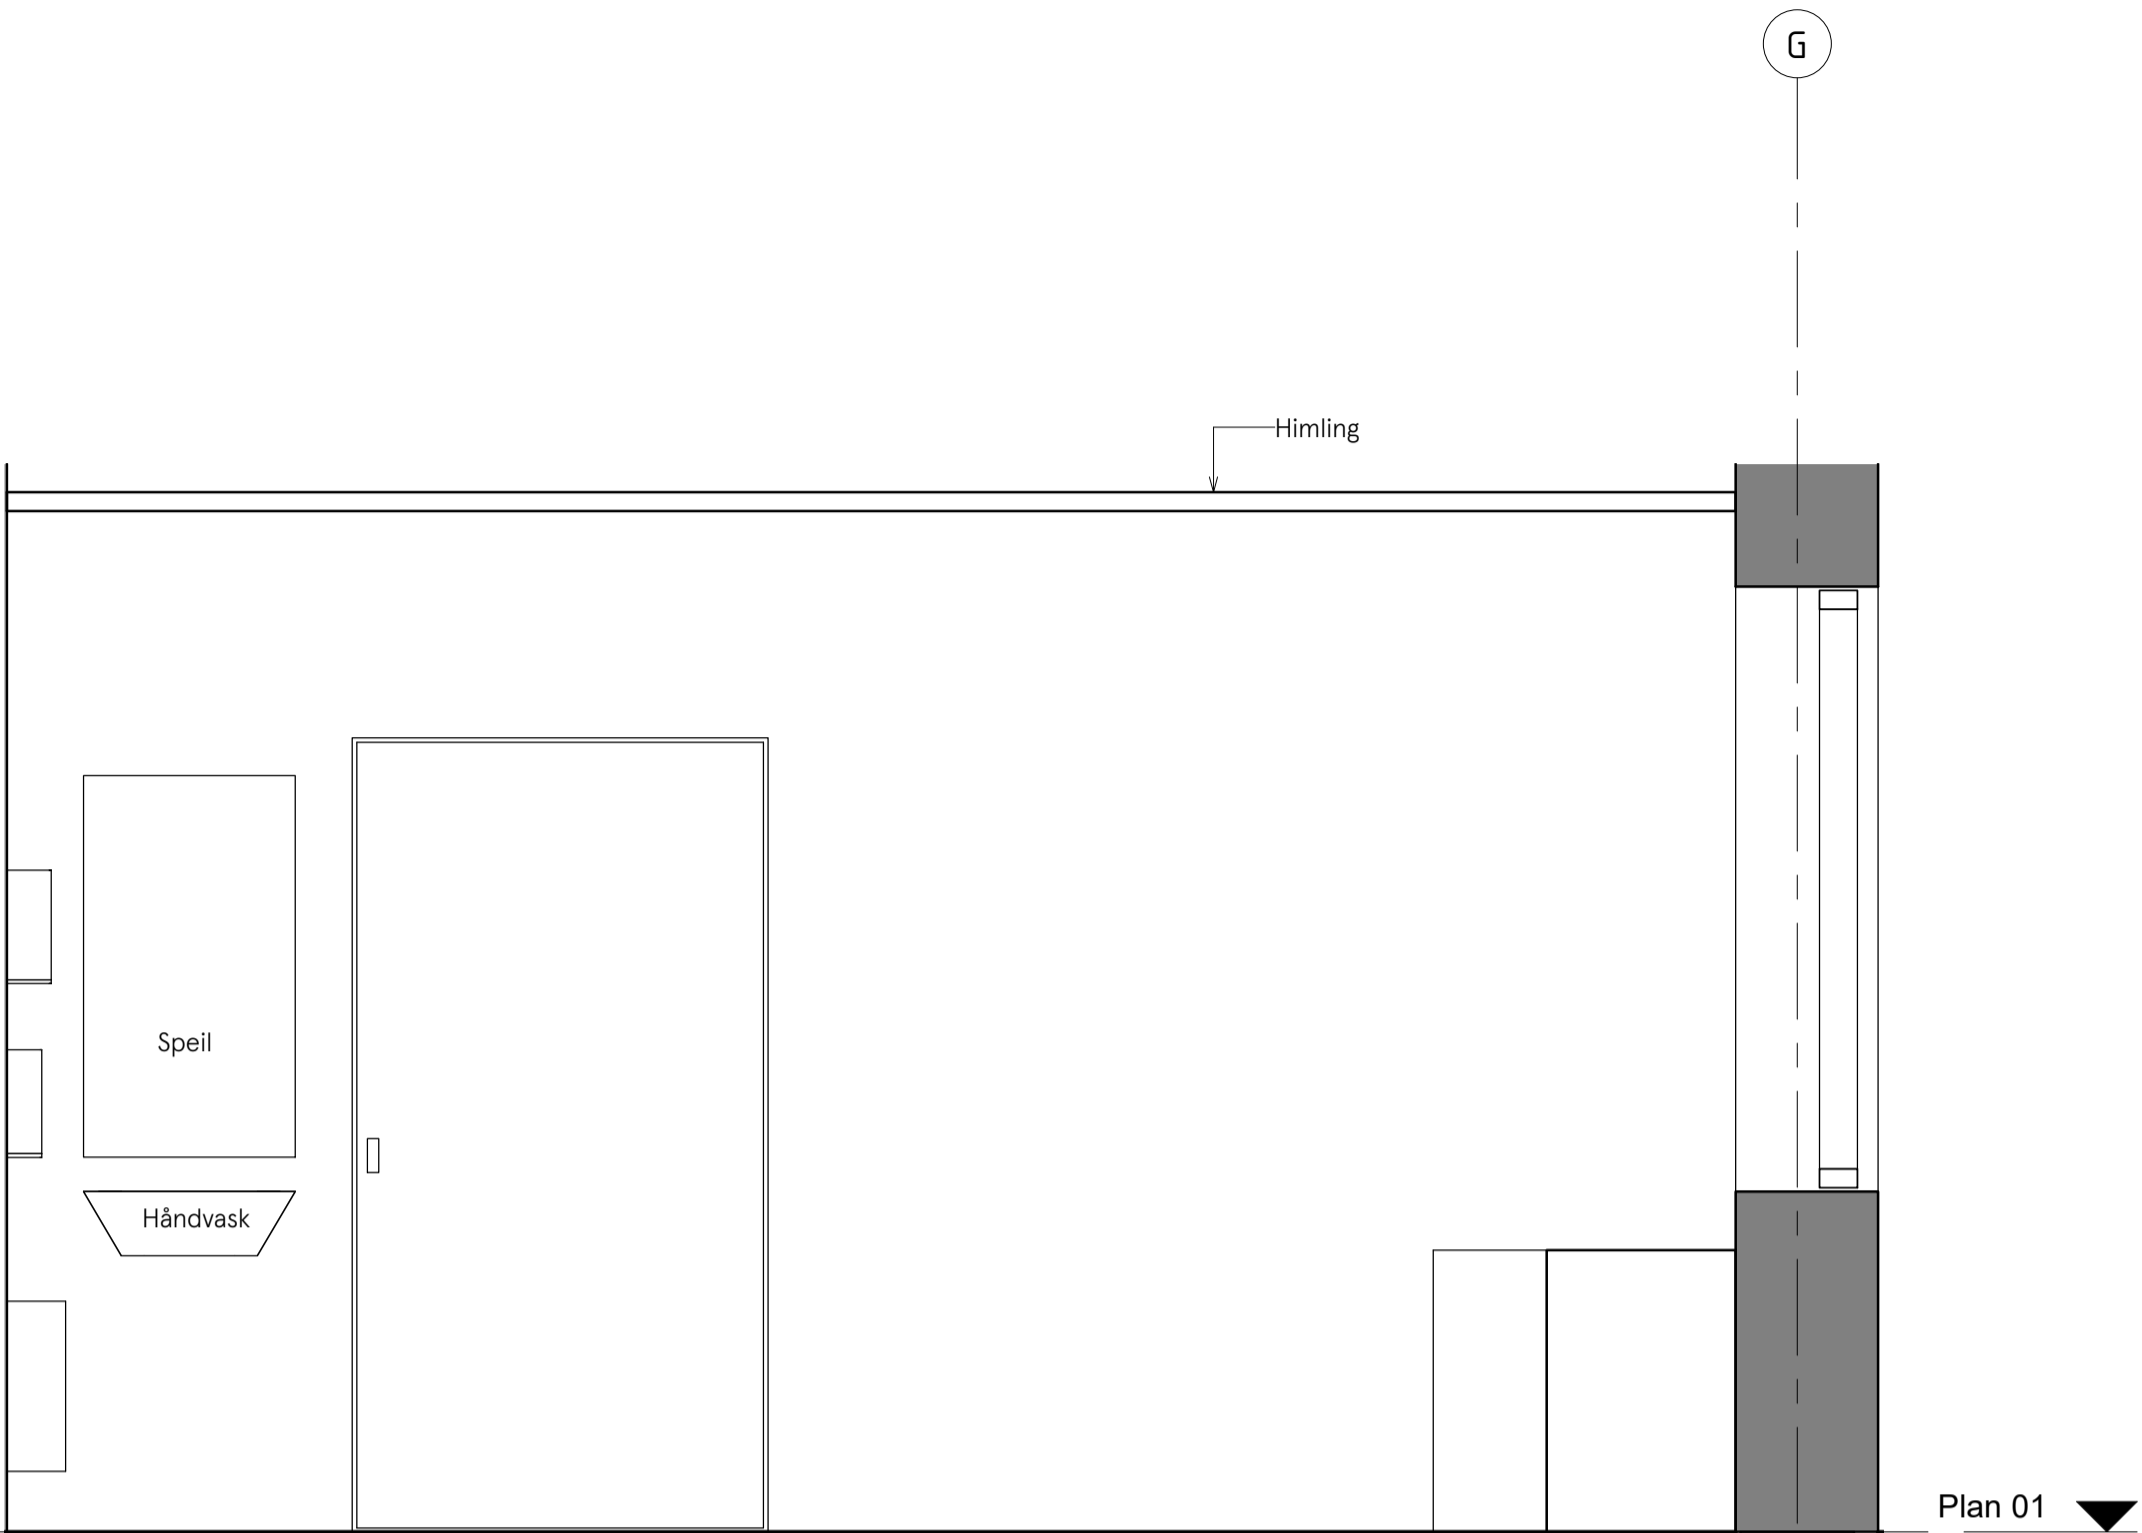


107 - B
1 : 20

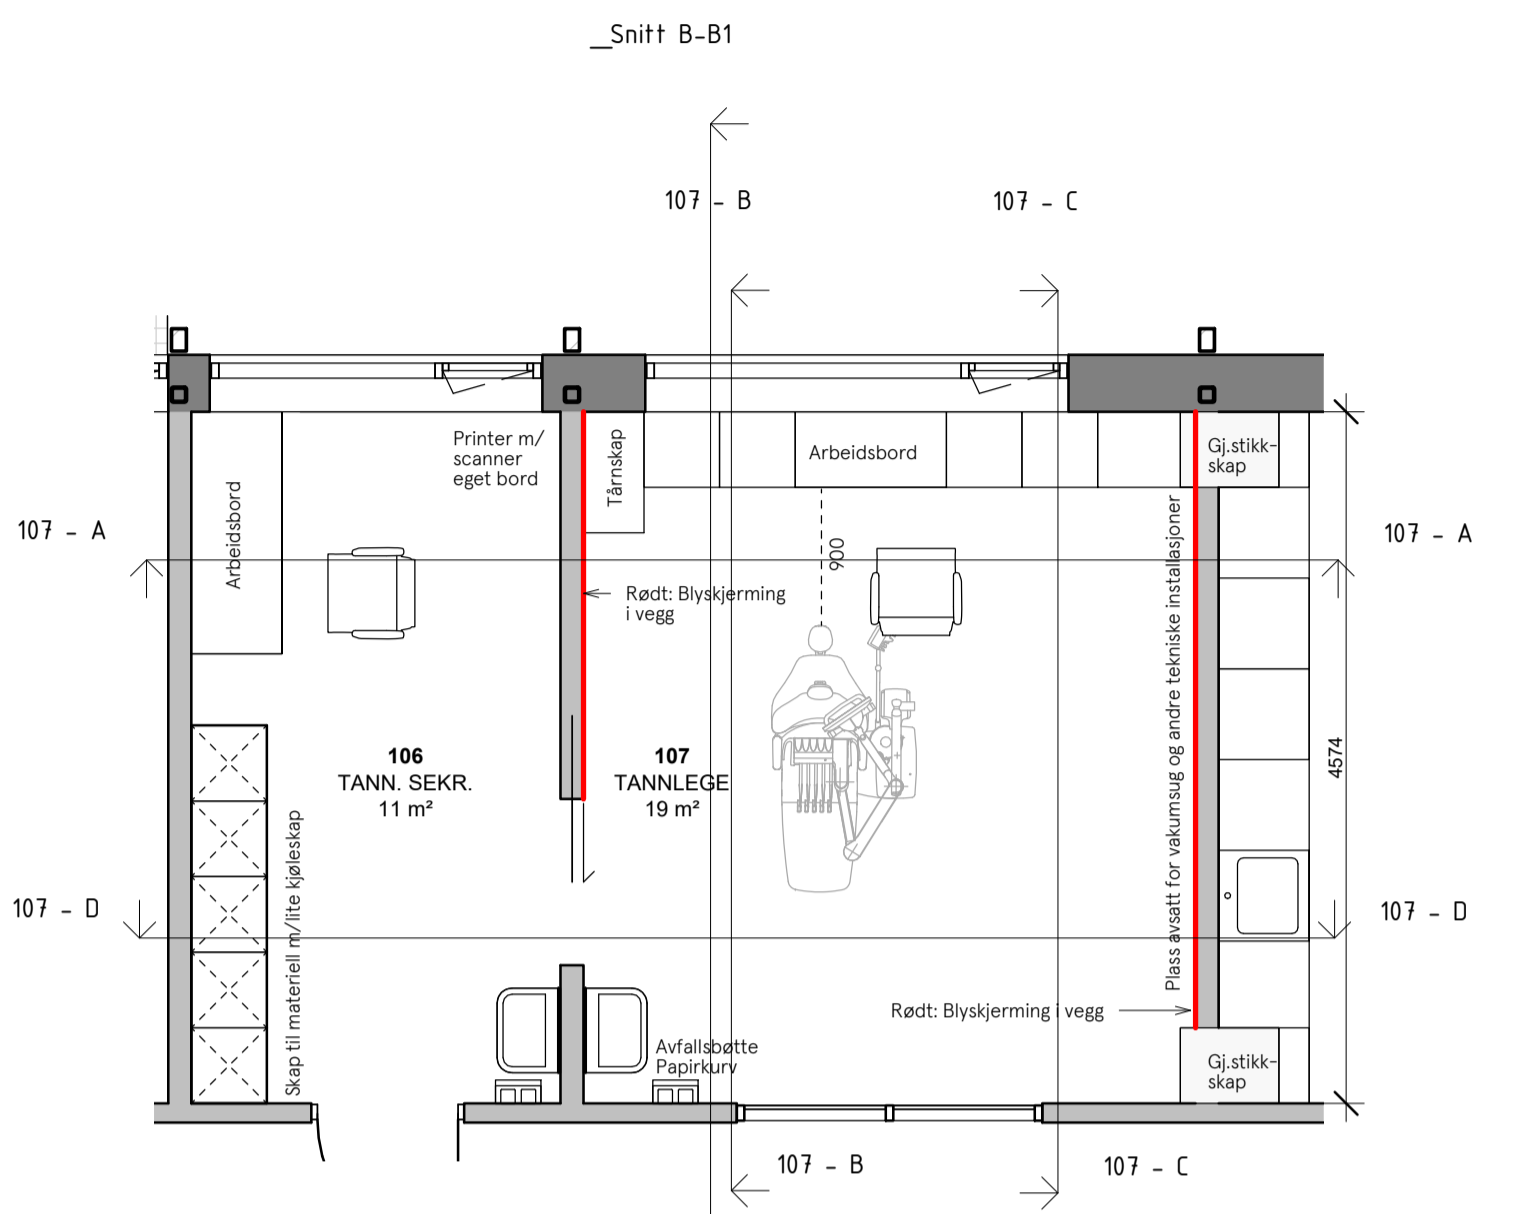


Skjema plan tannlege 107
1 : 50

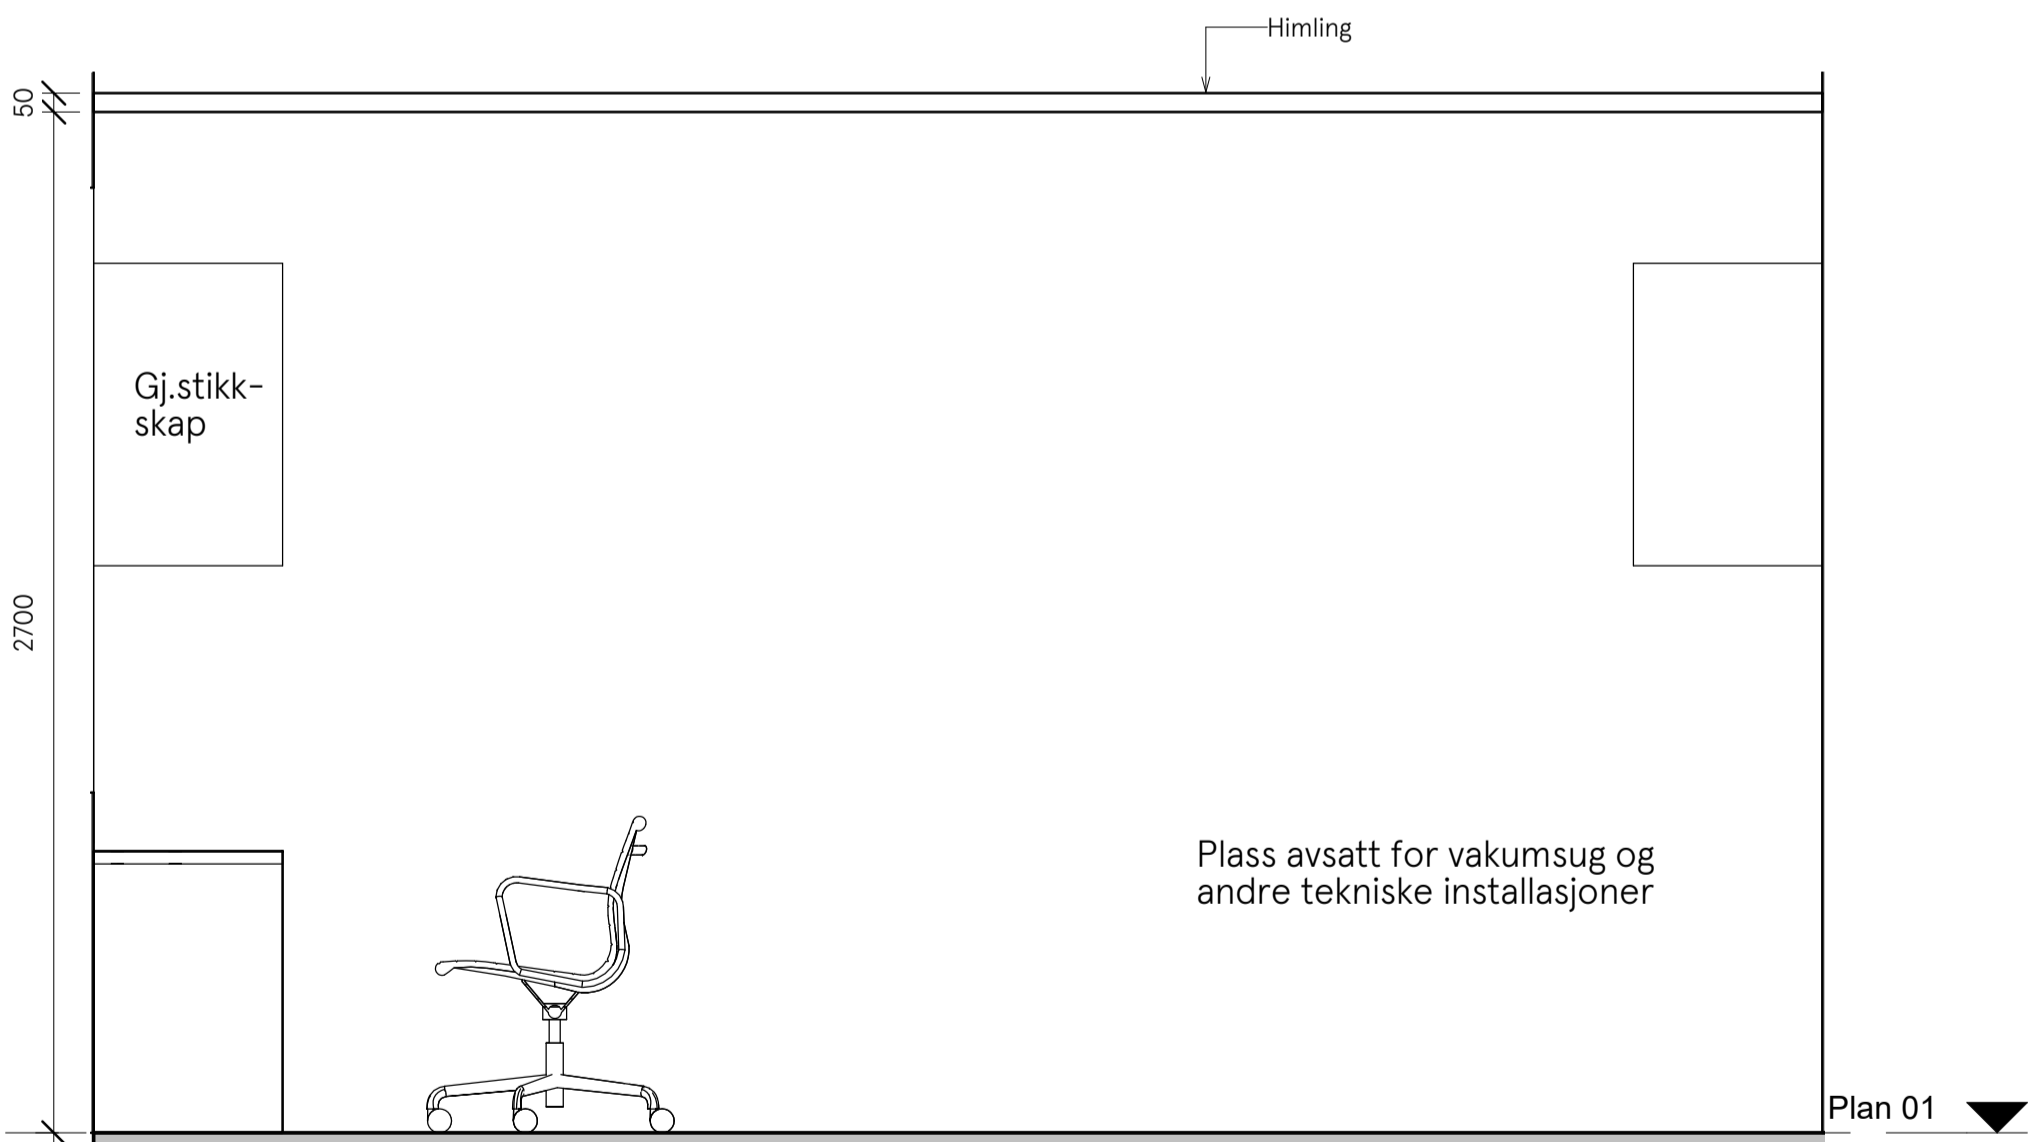

107 - C
1 : 20

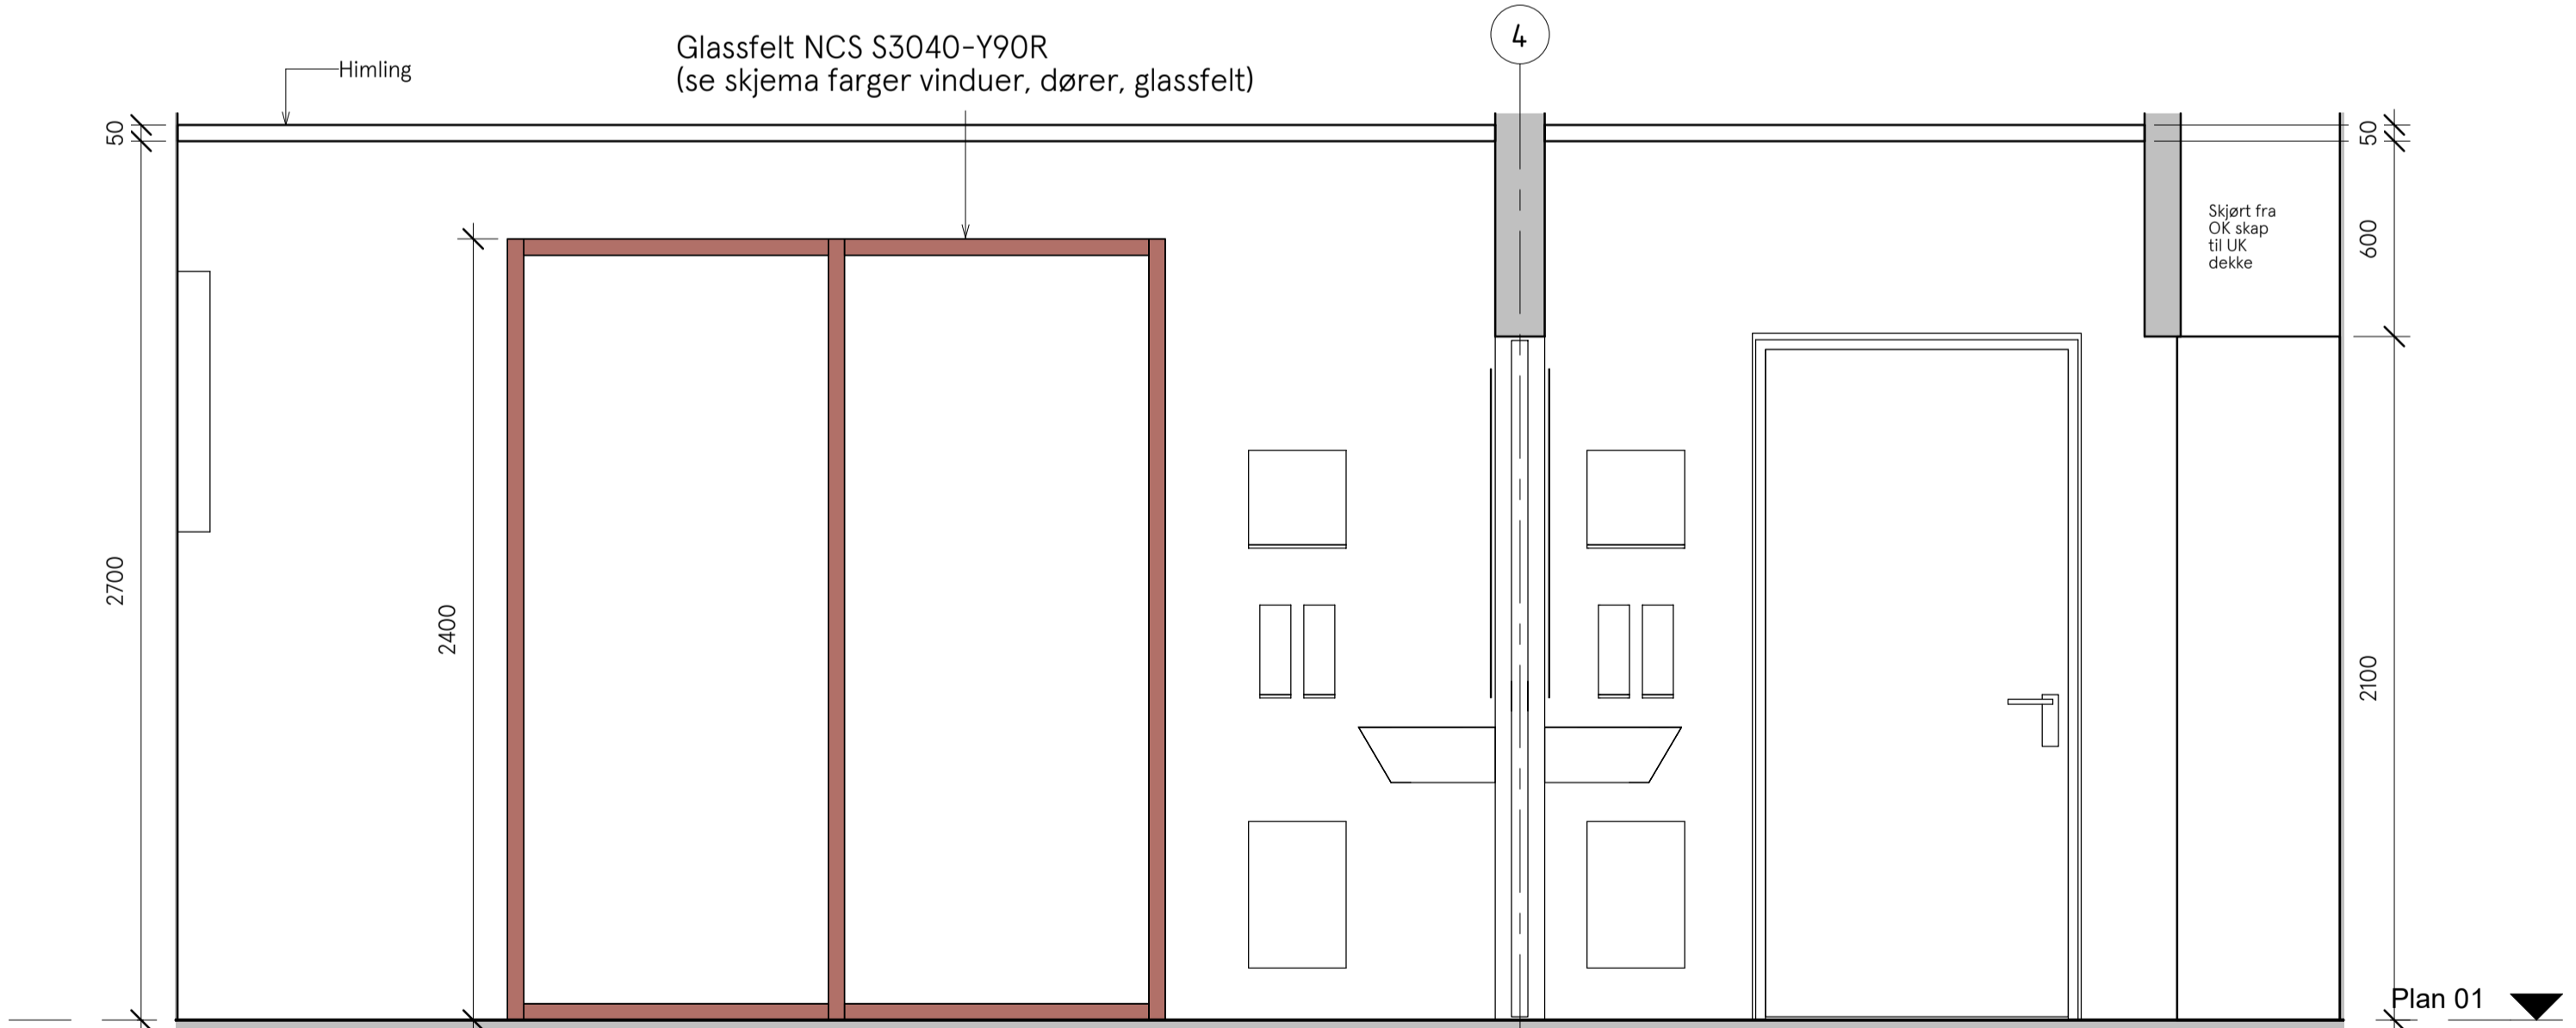

107 - D
1 : 20

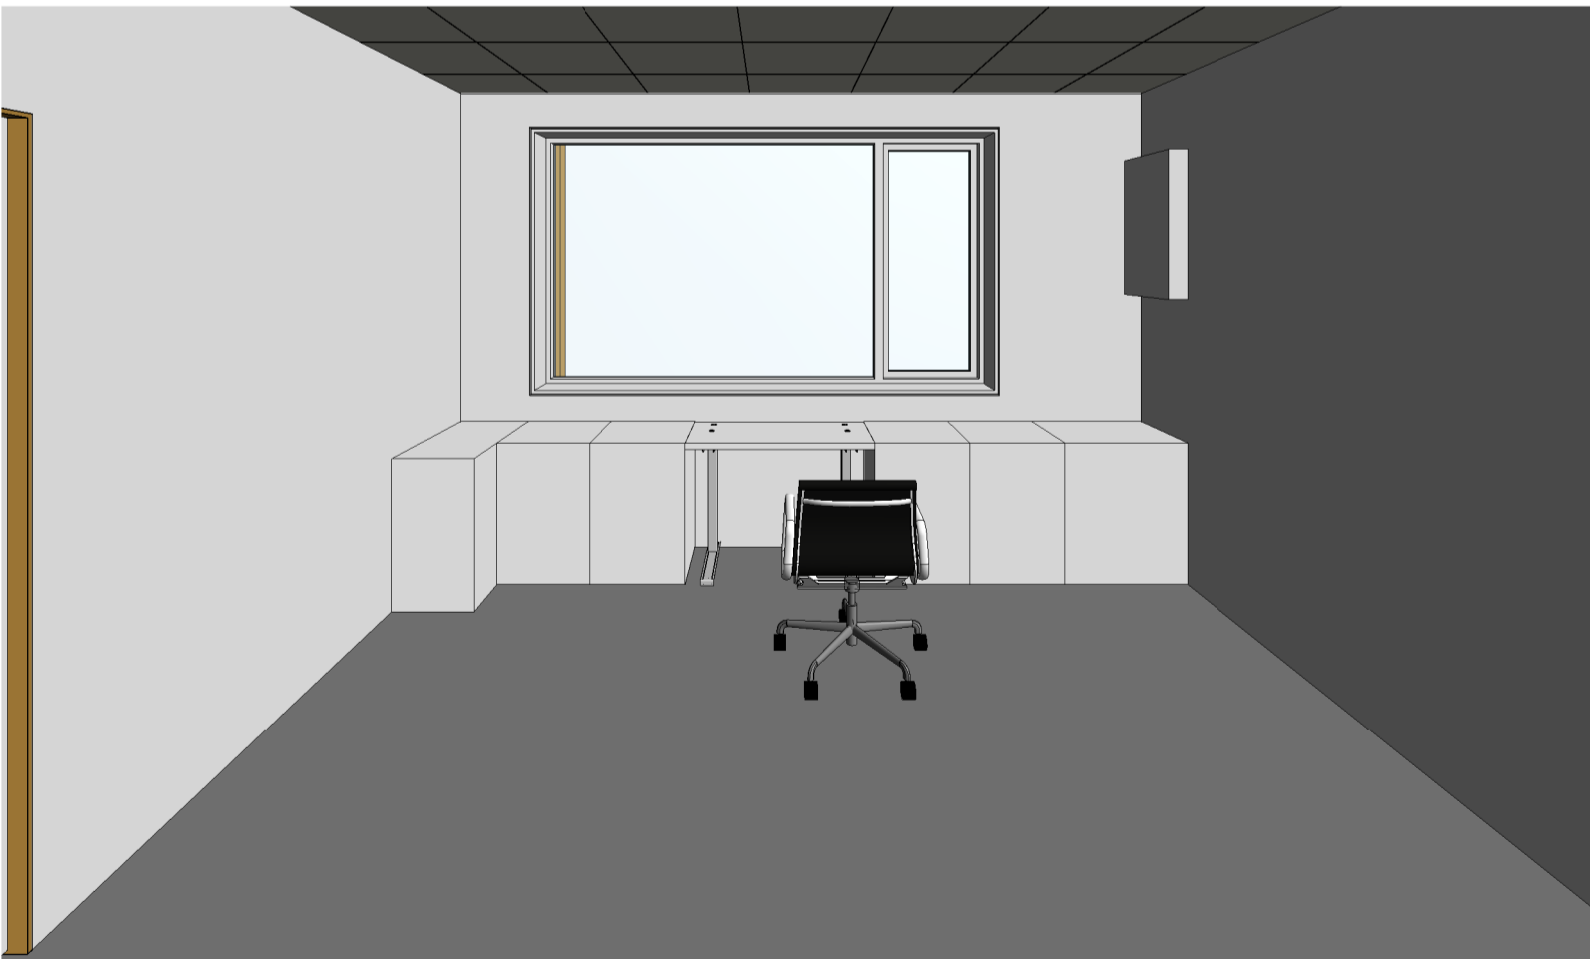

3D_107

Rom 106 Tannlegesekretær
Inventar som krever forsterkning i vegg: Håndvask, veggur. Vegghengte dispensere for tørkepapir, såpe og avfall. Hånddesinfeksjon-dispensere.

Skap til materiell, 4 stk. Et skap tilpasset lite kjøleskap.

Rom 107 Tannlege
Rommet skal skjermes mot røntgenstråler iht. Skjermingsanbefalinger fra Direktoratet for strålevern og atomsikkerhet DSA. Viser til bilag B i veileder nr. 5: Veileder om medisinsk bruk av røntgen- og MR-apparat.

Løsning oppbygging av skjerming mot tilstøtende skyllerom med skap og gjennomstikkskap og vegger avklares i detaljprosjekt.

Inventar som krever forsterkning i vegg: håndvask, overskap/gjennomstikkskap på vegg mot rom 108, dispensere på vegg for engangshansker (3pk), hånddesinfeksjon-dispensere, såpe og tørkepapir, 2 stk. knaggrekker 3 knagger.



Eventuell behov for lysflåte avklares i detaljprosjekt.

Vegger med blyskjerming mot tilstøtende skyllerom 108 og tannlegesekretær 106.

Arbeidsbenk med underskap, totalt ca. 2, 0 m dybde 0.5 m.. Benkeplate skal være i hvit høytrykkslaminat.

Under benkeplate skal det være hvite skap, med hvite fronter og integrerte grep.

To stk. gjennomstikksskap til skyllerom
Overskapene skal være hvite skap, med hvite fronter og integrerte grep. Det ene skapet skal ha integrert blyskjerming i dør.

E	1	Tilbudstegning	19.12.2022	TL	ARR
Fase	Rev.nr	Beskrivelse	Dato	Sign	Kontroll
 FORSVARSBYGG					
Prosjekterende					
 Multiconsult			Målestokk As indicated		
FINNMARK LANDFORSVAR			Prosjektnummer 100724		
Skjema tannlege 107			Dato 19.12.22	Godkjent -	
			Sign KSE	Kontroll ARR	
Tegningsnummer					
2020510400 01-A-200-80-10			E 1		
Gradering	Inventarkode	Etasje	Fag	System	Tegn.type
					Lepernr.
				Fase	Rev.nr.