



GRØFTESNITT, TOPPLAG OPPRINNELIG

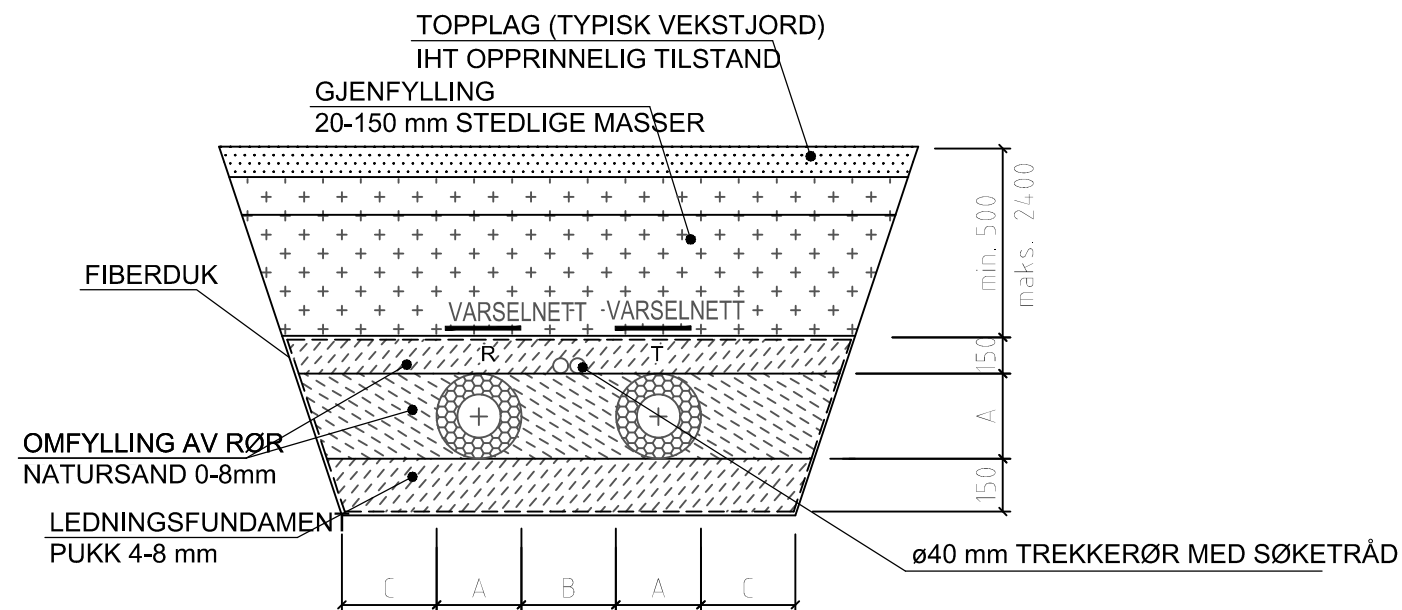

FJERNVARME ENKELTRØR SERIE 3						
DIAMETER		A - KAPPE ENKELTRØR	B	C	GRØFTEBREDDE BUNN ENKELTRØR	GRØFTEHØYDE ENKELTRØR
DN	UTV.DIA	Serie 3			Serie 3	Serie 3
32	42.4	140	200	200	880	890
40	48.3	140	200	200	880	890
50	60.3	160	200	200	920	910
65	76.1	180	200	200	960	930
80	88.9	200	200	200	1000	950
100	114.3	250	250	250	1250	1000
125	139.7	280	250	250	1310	1030
150	168.3	315	250	250	1380	1065
200	219.1	400	250	250	1550	1150
250	273.0	500	250	250	1750	1250
300	323.9	560	250	250	1790	1270
350	355.6	630	250	250	1870	1310
400	406.4	710	250	250	2010	1380
450	457	800	250	250	2170	1460
500	508	900	250	250	2310	1530

GRØFTESNITT, TOPPLAG ASFALT

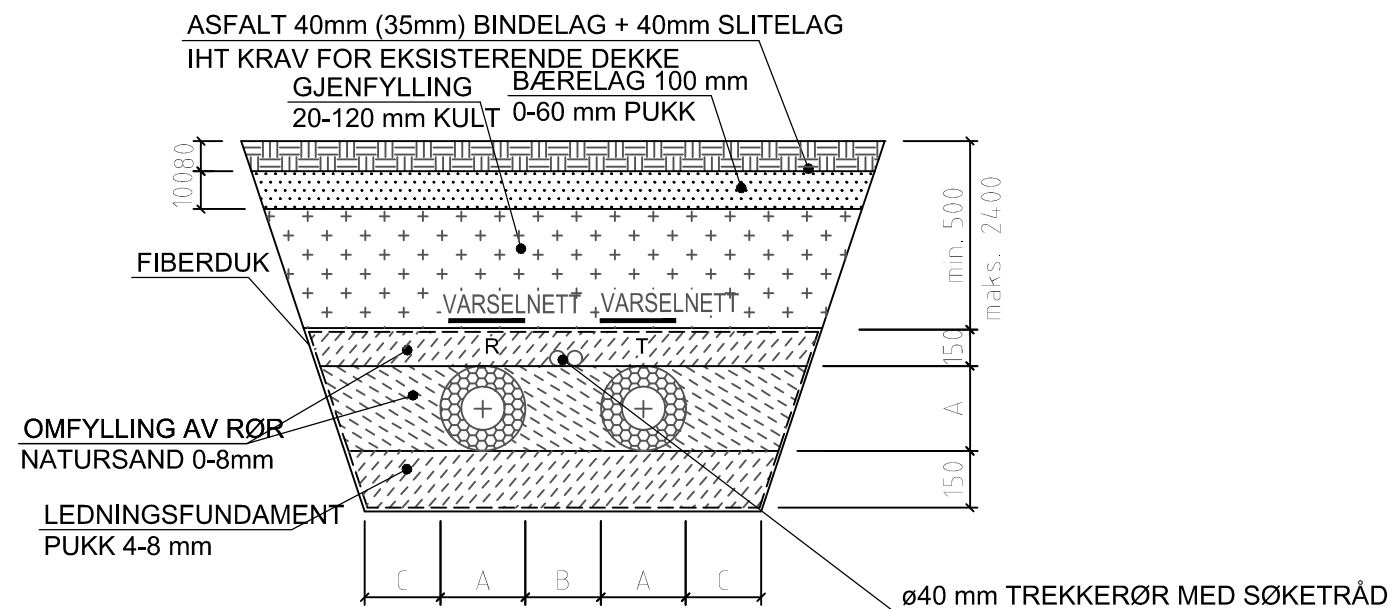

E	01	TILBUDSTEGNING			19.12.22	CP	ANM										
Fase	Rev.nr	Beskrivelse			Dato	Sign.	Kontroll										
Tegningen gjelder: PORSANGMOEN FJERNVARMEANLEGG TYPETEGNING FOR GRØFTESNITT FJERNVARME DETALJTEGNING						Målestokk		A3									
						Prosjektnummer				100724							
						Dato		Godkjent									
						19.12.22		STE									
						Sign.		Kontroll									
CP		ANM															
Tegningsnummer:																	
U		_		Z		737		70		01		E		01			
Gradering		Inventarkode		Etasje		Fag		Systemkode		Tegn.type		Løpenr		Fase		Rev.nr	

