




124 - A
1 : 20

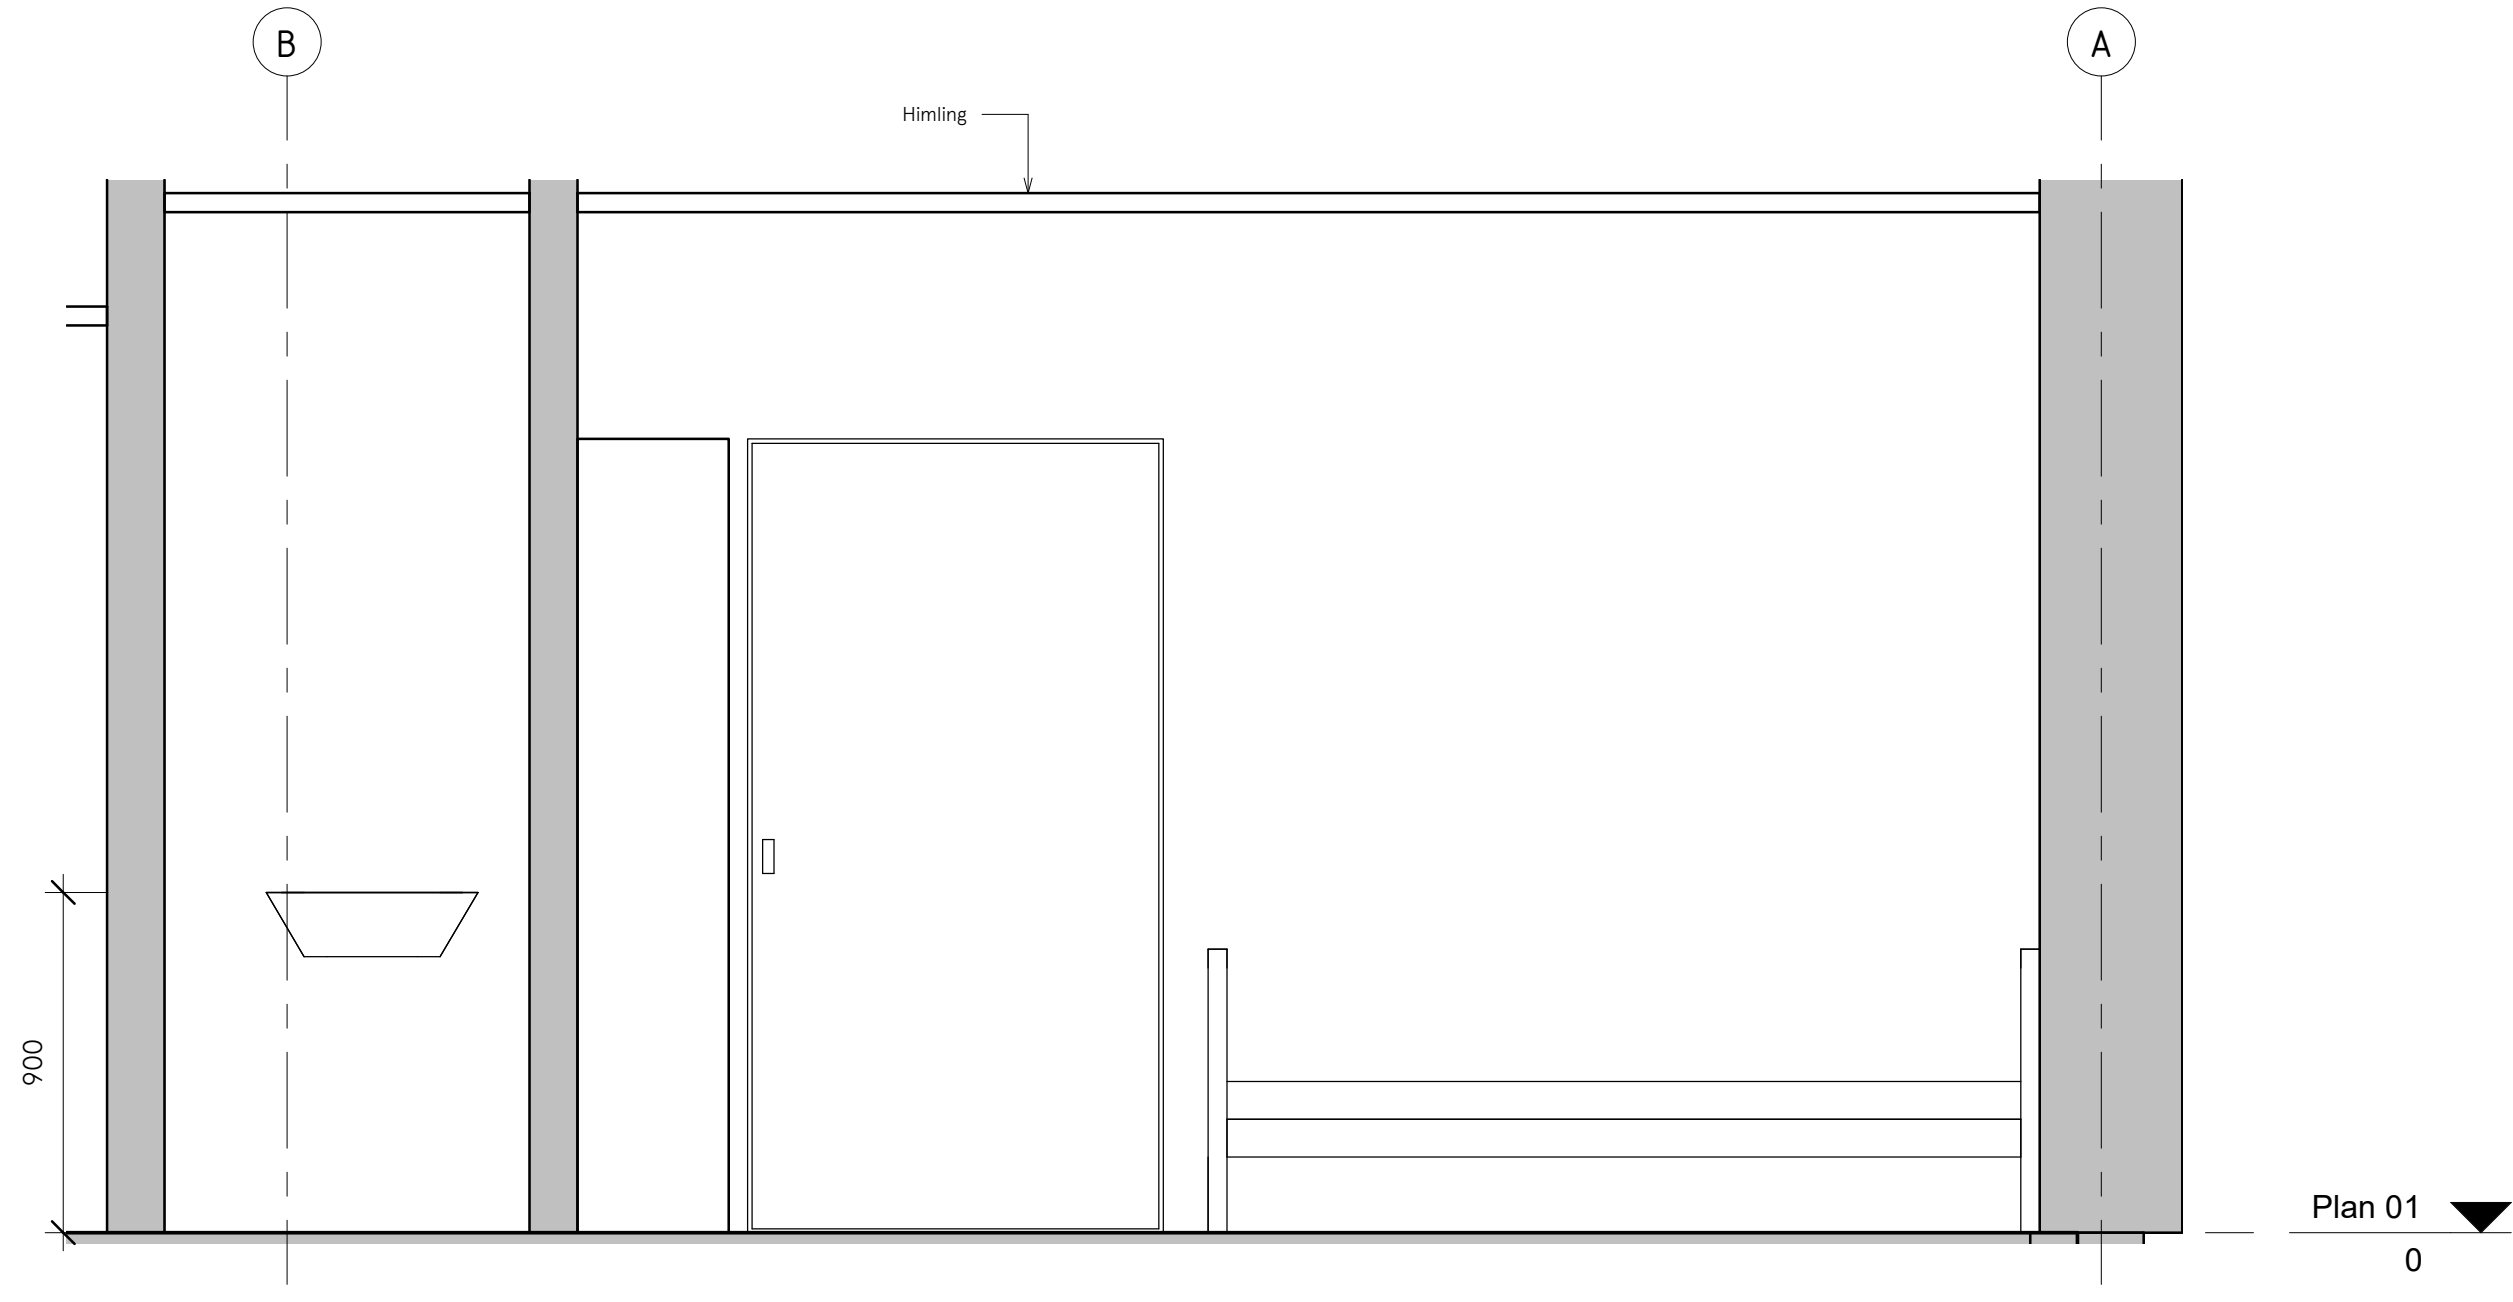


124 - B
1 : 20

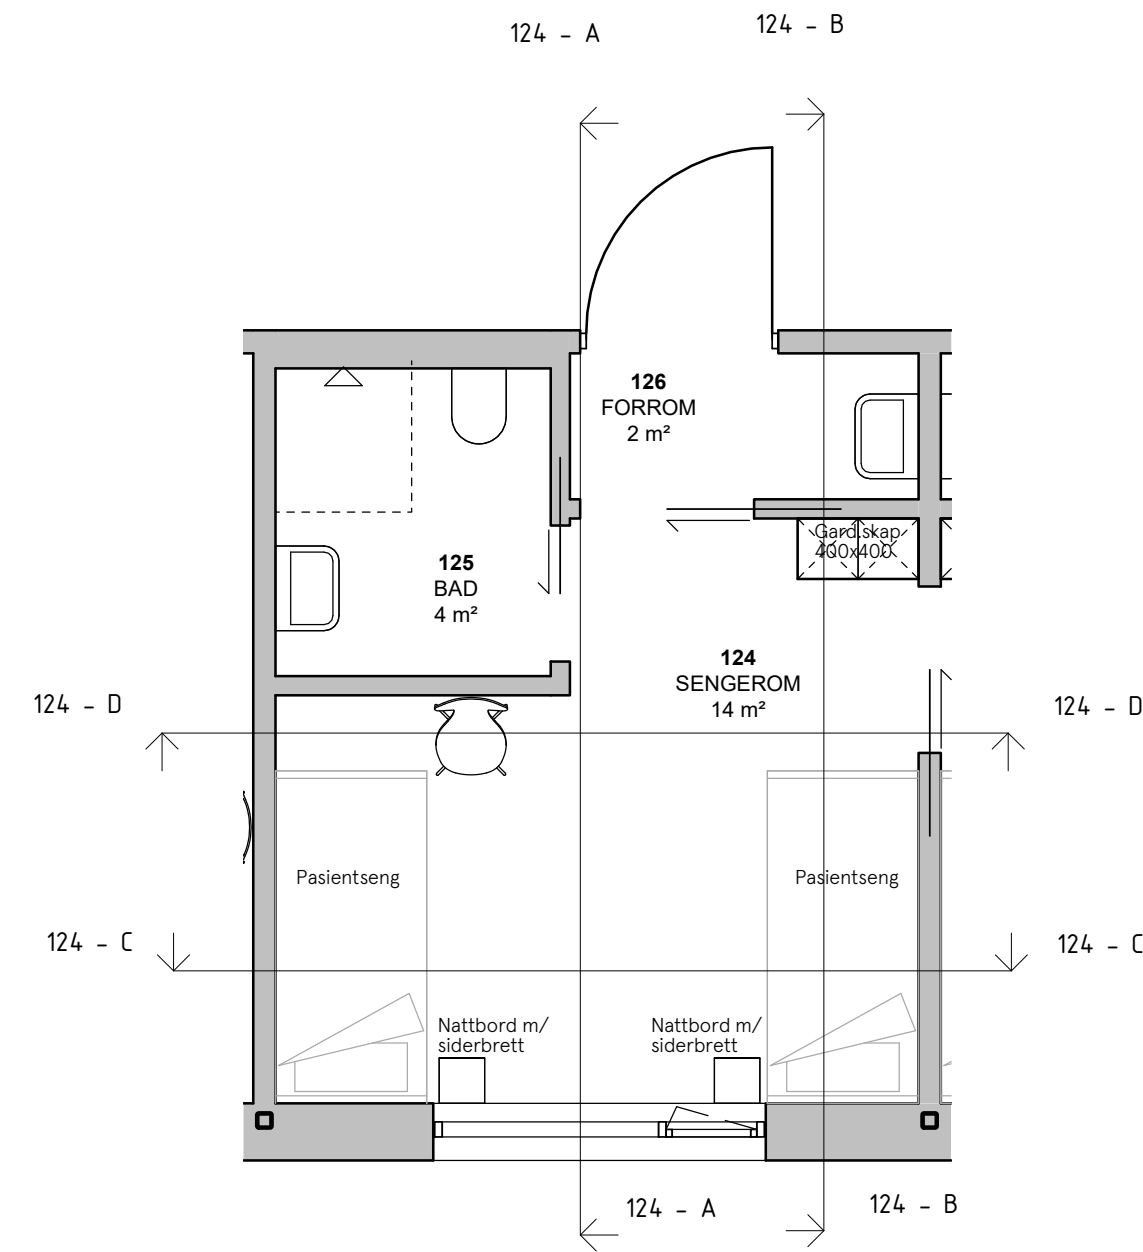


Skjema plan sengerom 124
1 : 50

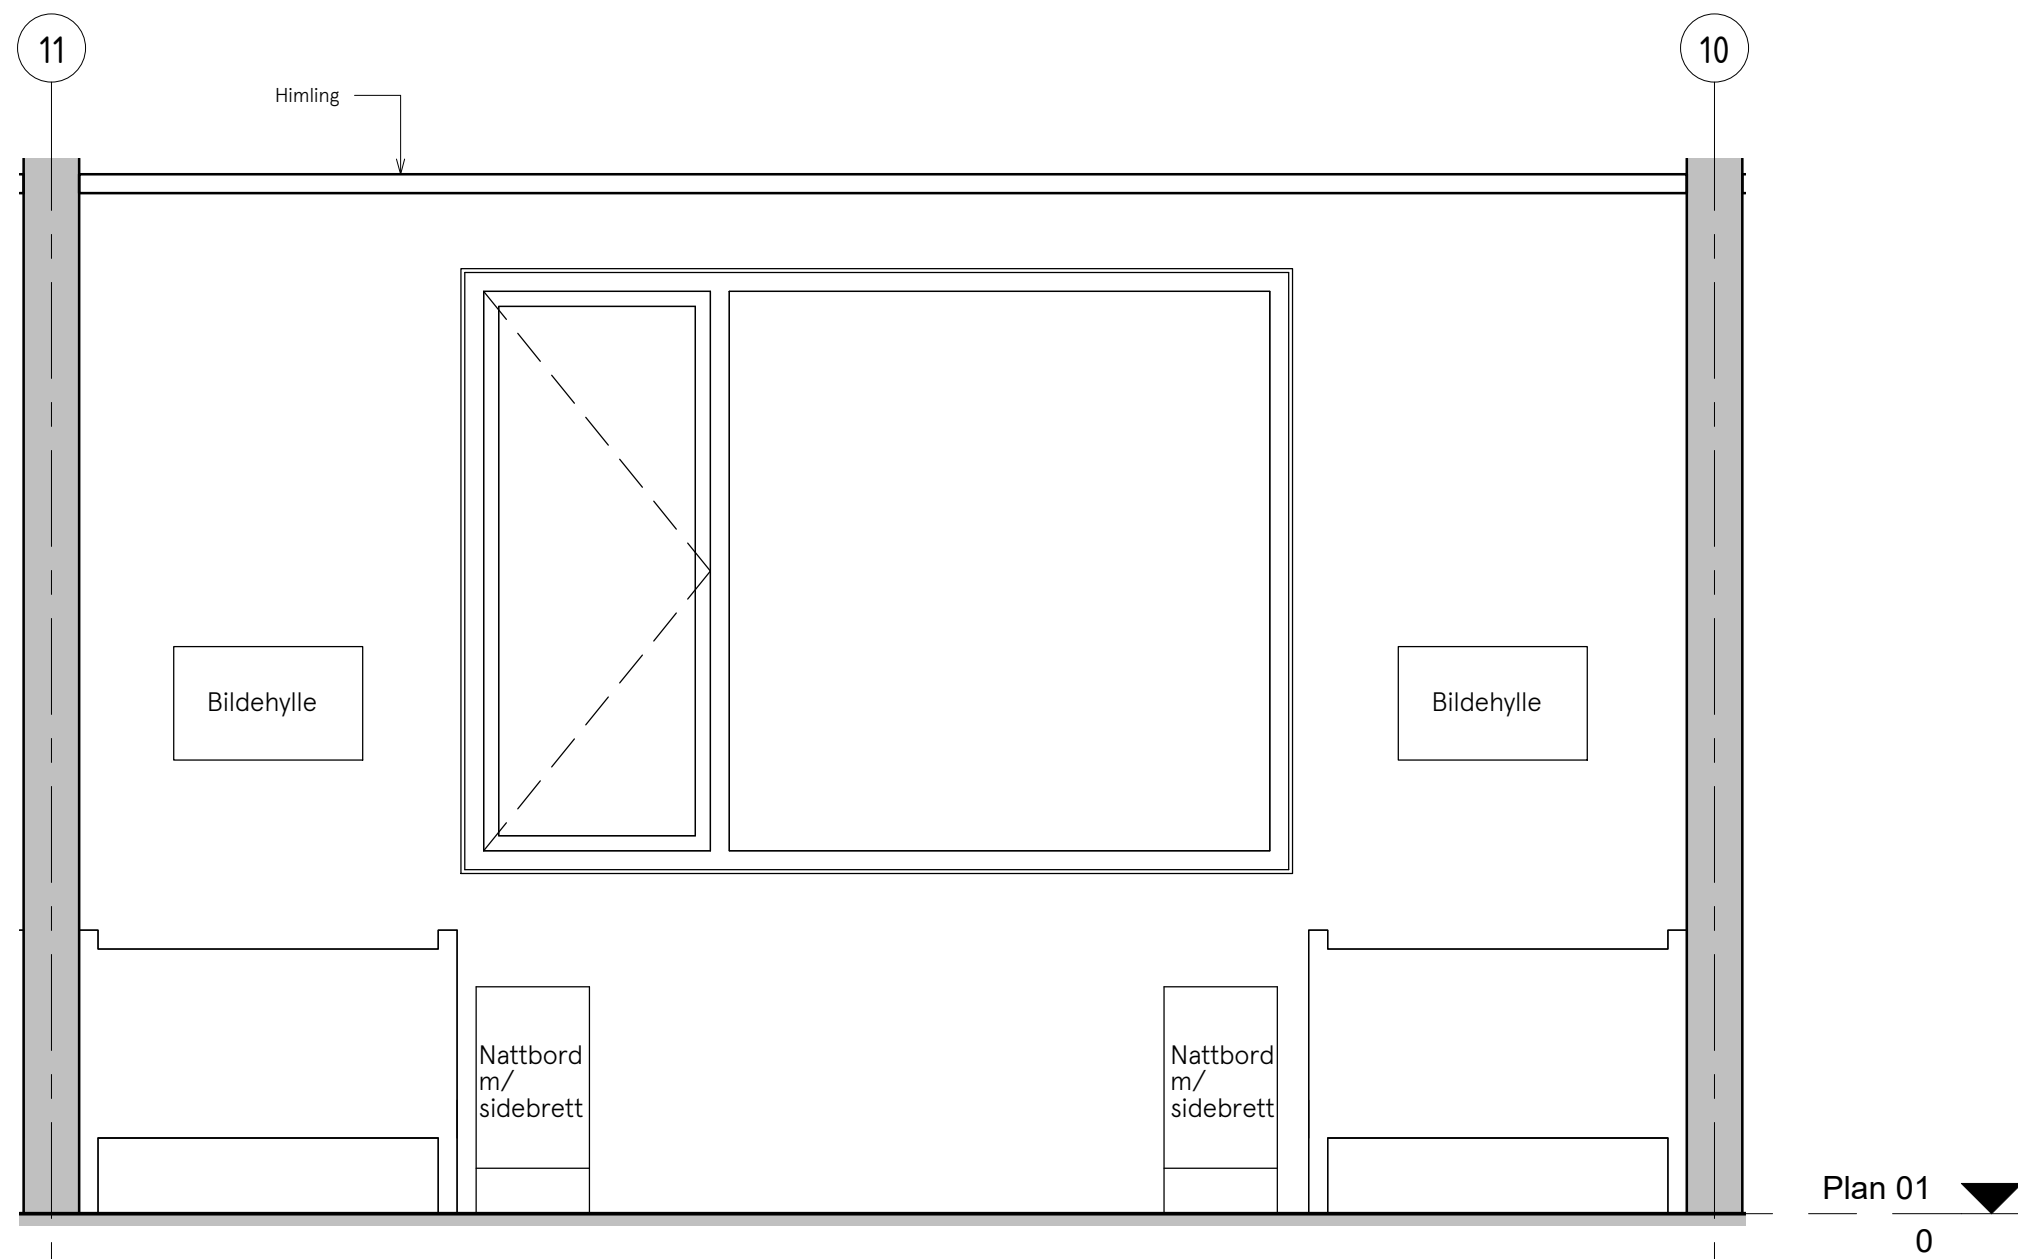

124 - C
1 : 20

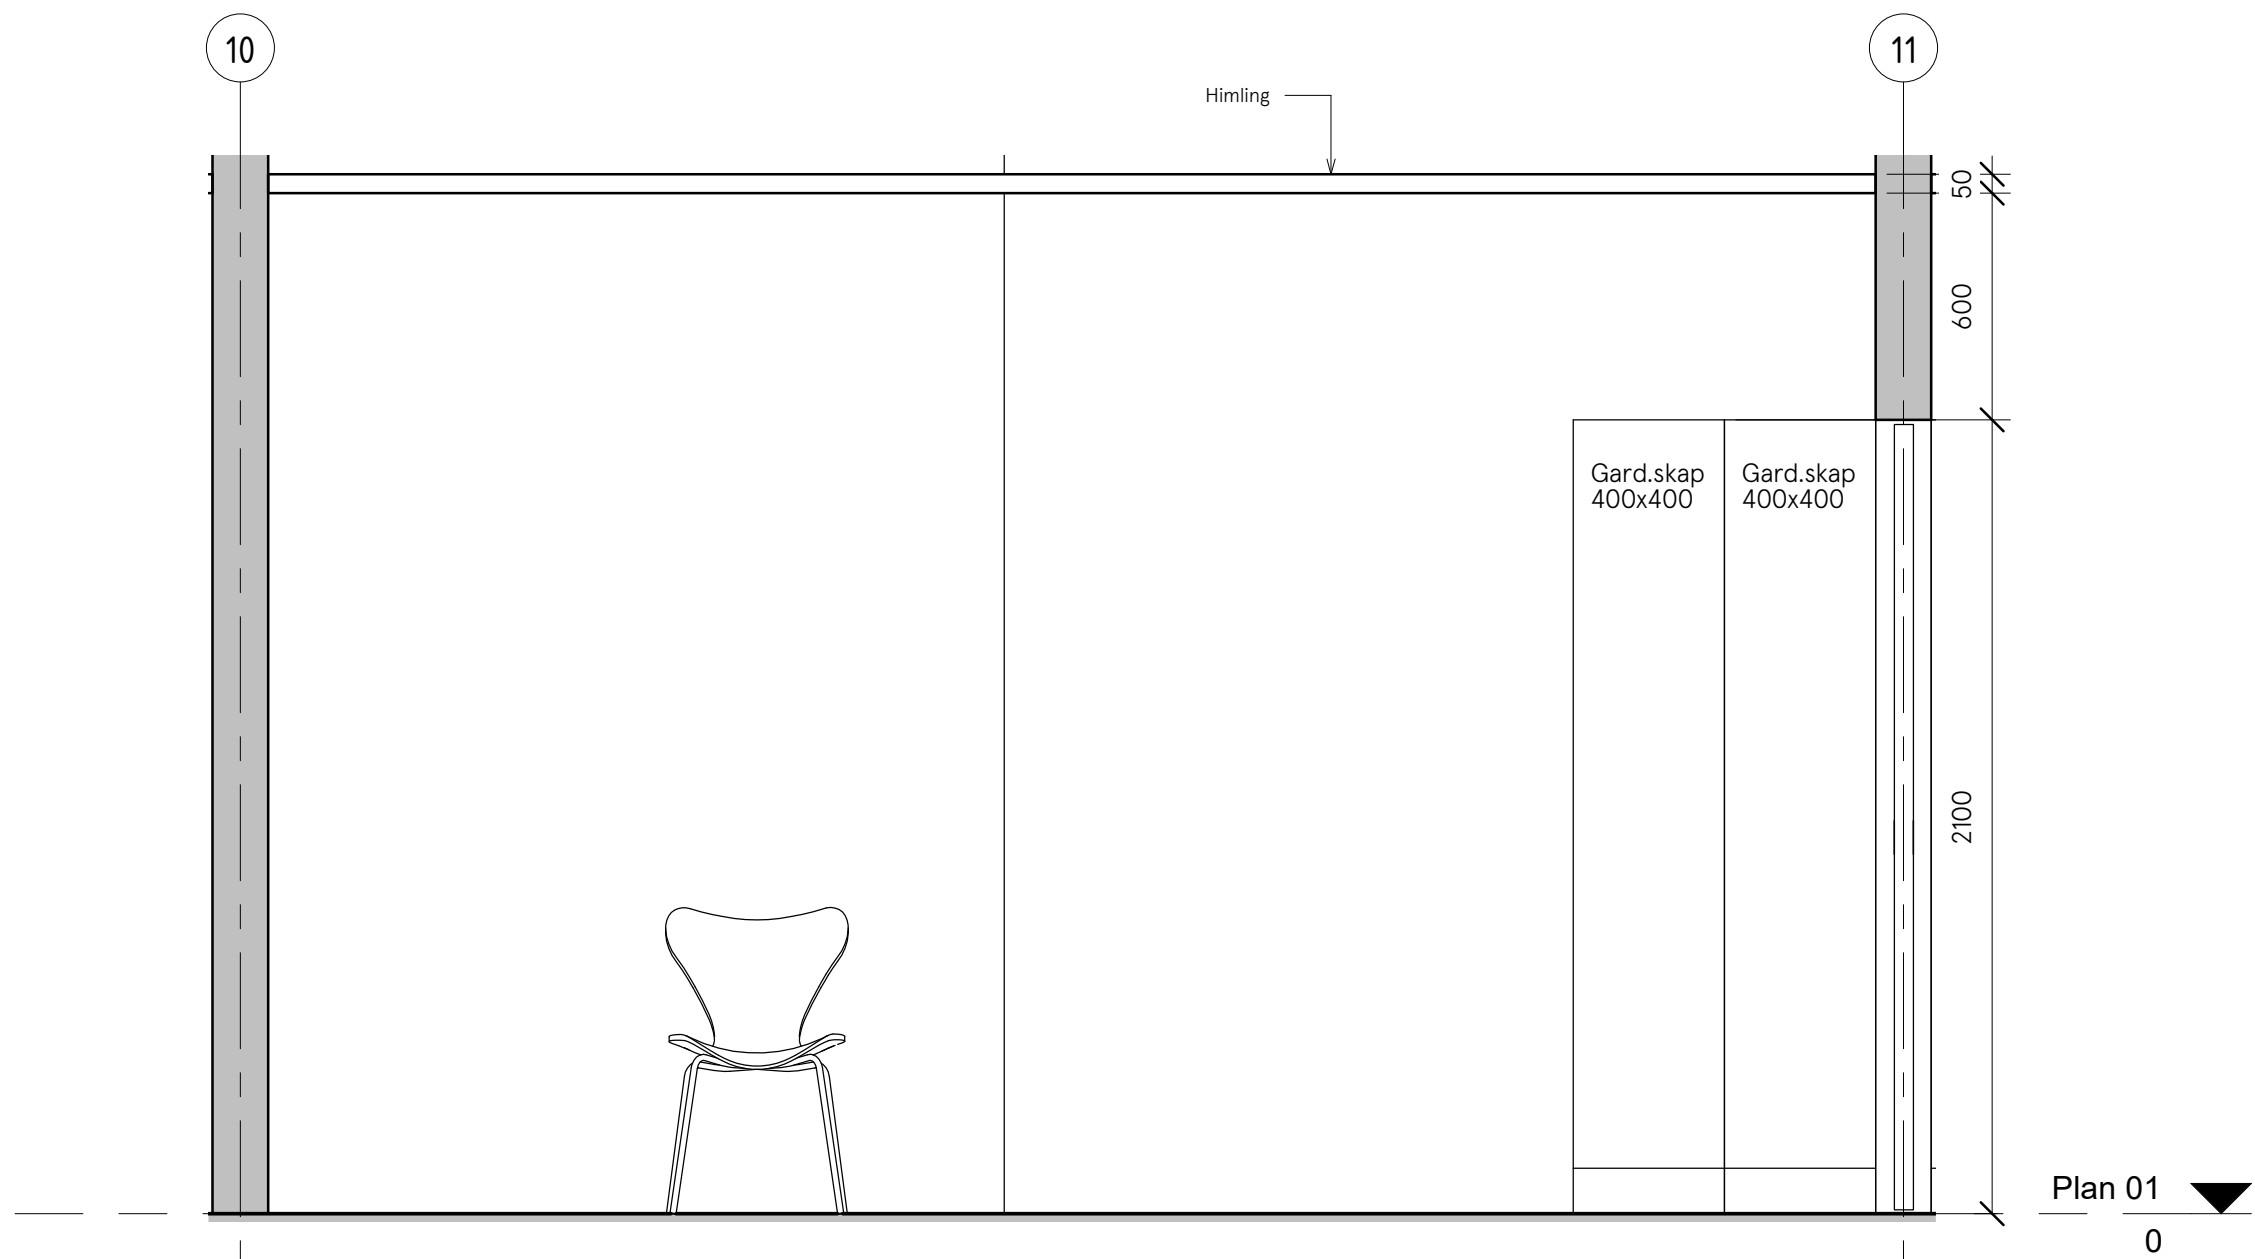

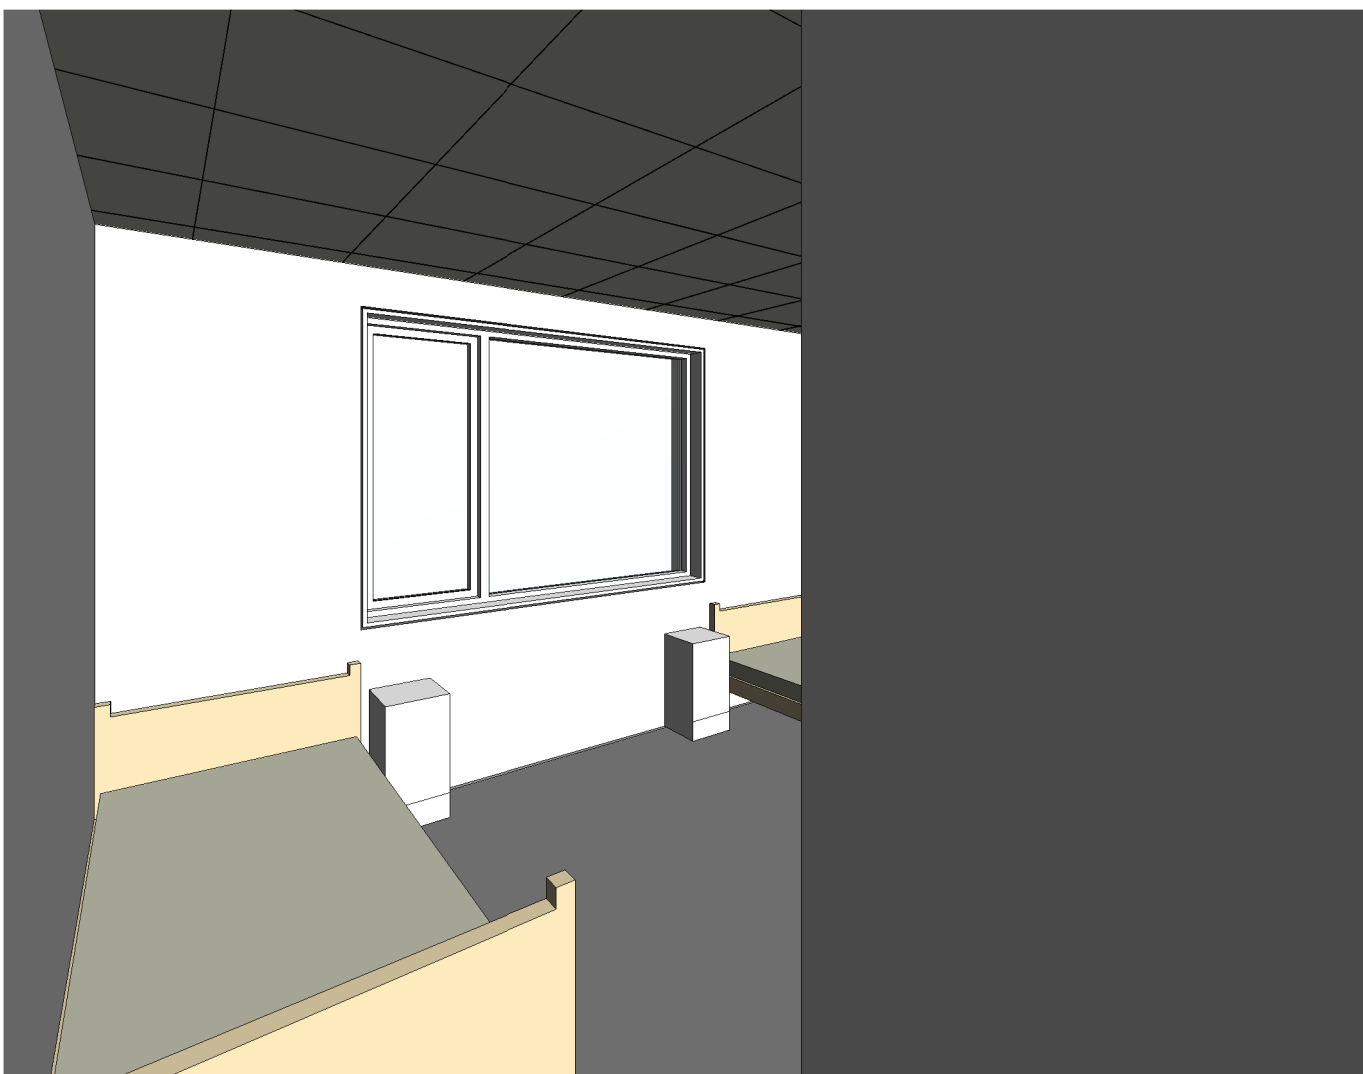

124 - D
1 : 20



3D_124

Rom 114, 117, 124 og 121 Sengerom
Inventar som krever forsterkning i vegg: veggfeste for tv, veggur, billedhylle over sengeplass, lampe på vegg over hodedel seng.

Garderobeskap bredde 400, hvitt og med integrert grep. Lampe med USB-uttak.

E	1	Tilbudstegning	19.12.2022	TL	ARR
Fase	Rev.nr	Beskrivelse	Dato	Sign	Kontroll
 FORSVARSBYGG					
Prosjekterende					
 Multiconsult			Målestokk As indicated		
FINNMARK LANDFORSVAR			Prosjektnummer 100724		
Skjema sengerom 117			Dato 19.12.22	Godkjent -	
			Sign KSE	Kontroll ARR	
Tegningsnummer					
2020510400 01-A-200-80-14					E 1
Gradering	Inventarkode	Etasje	Fag	System	Tegn.type
					Lepennr.
					Fase
					Rev.nr.