





_Snitt C-C
1 : 100

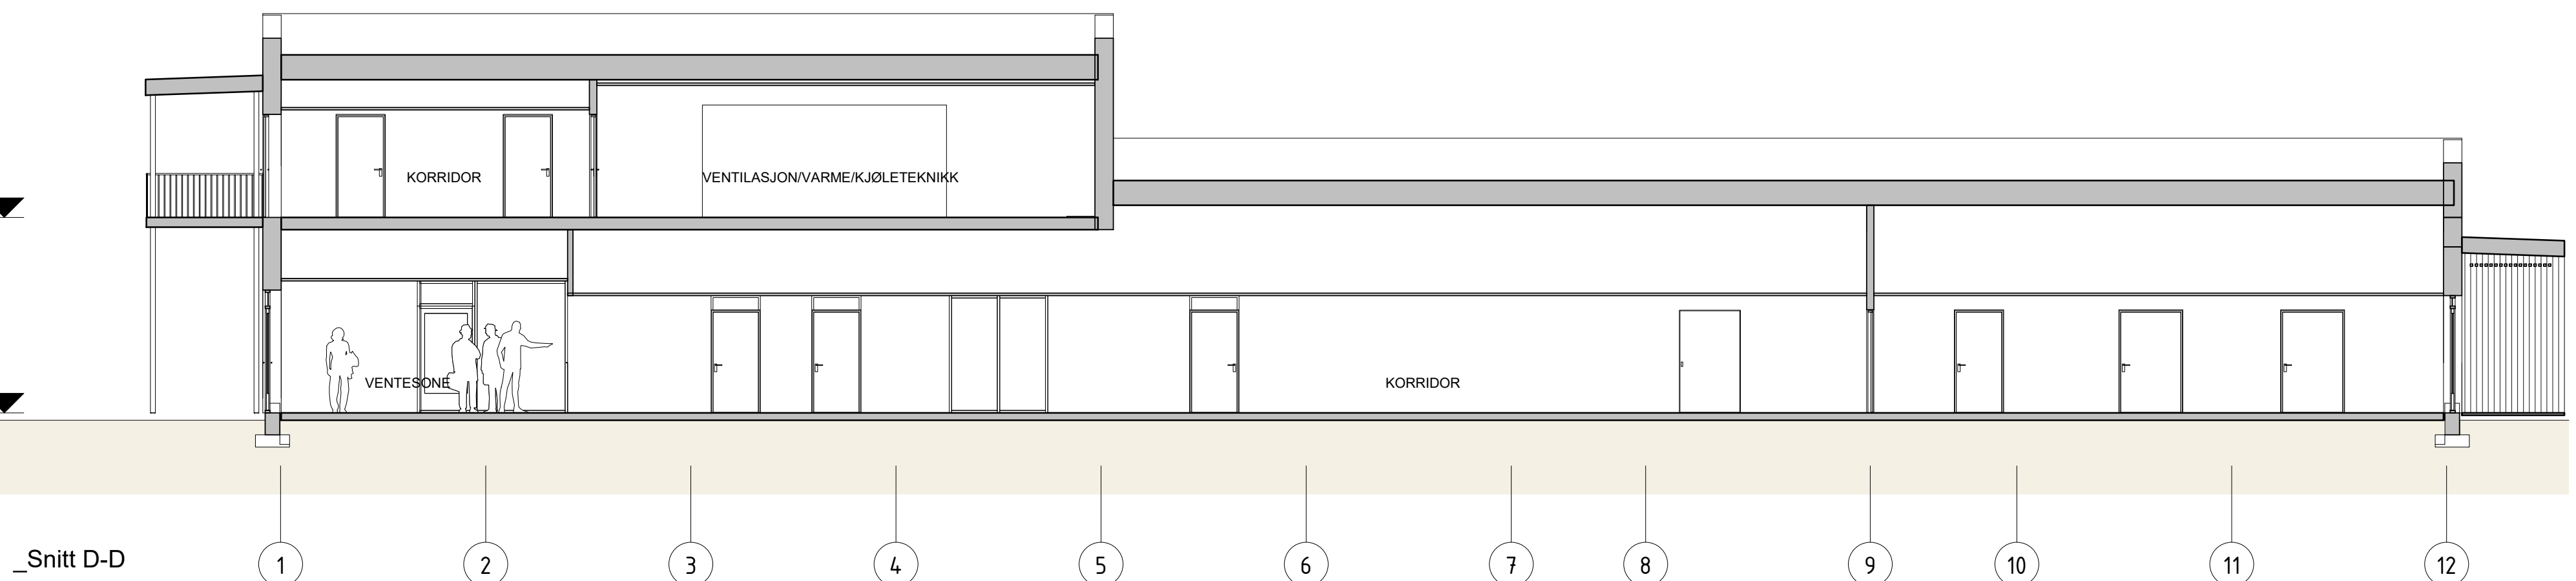

_Snitt D-D

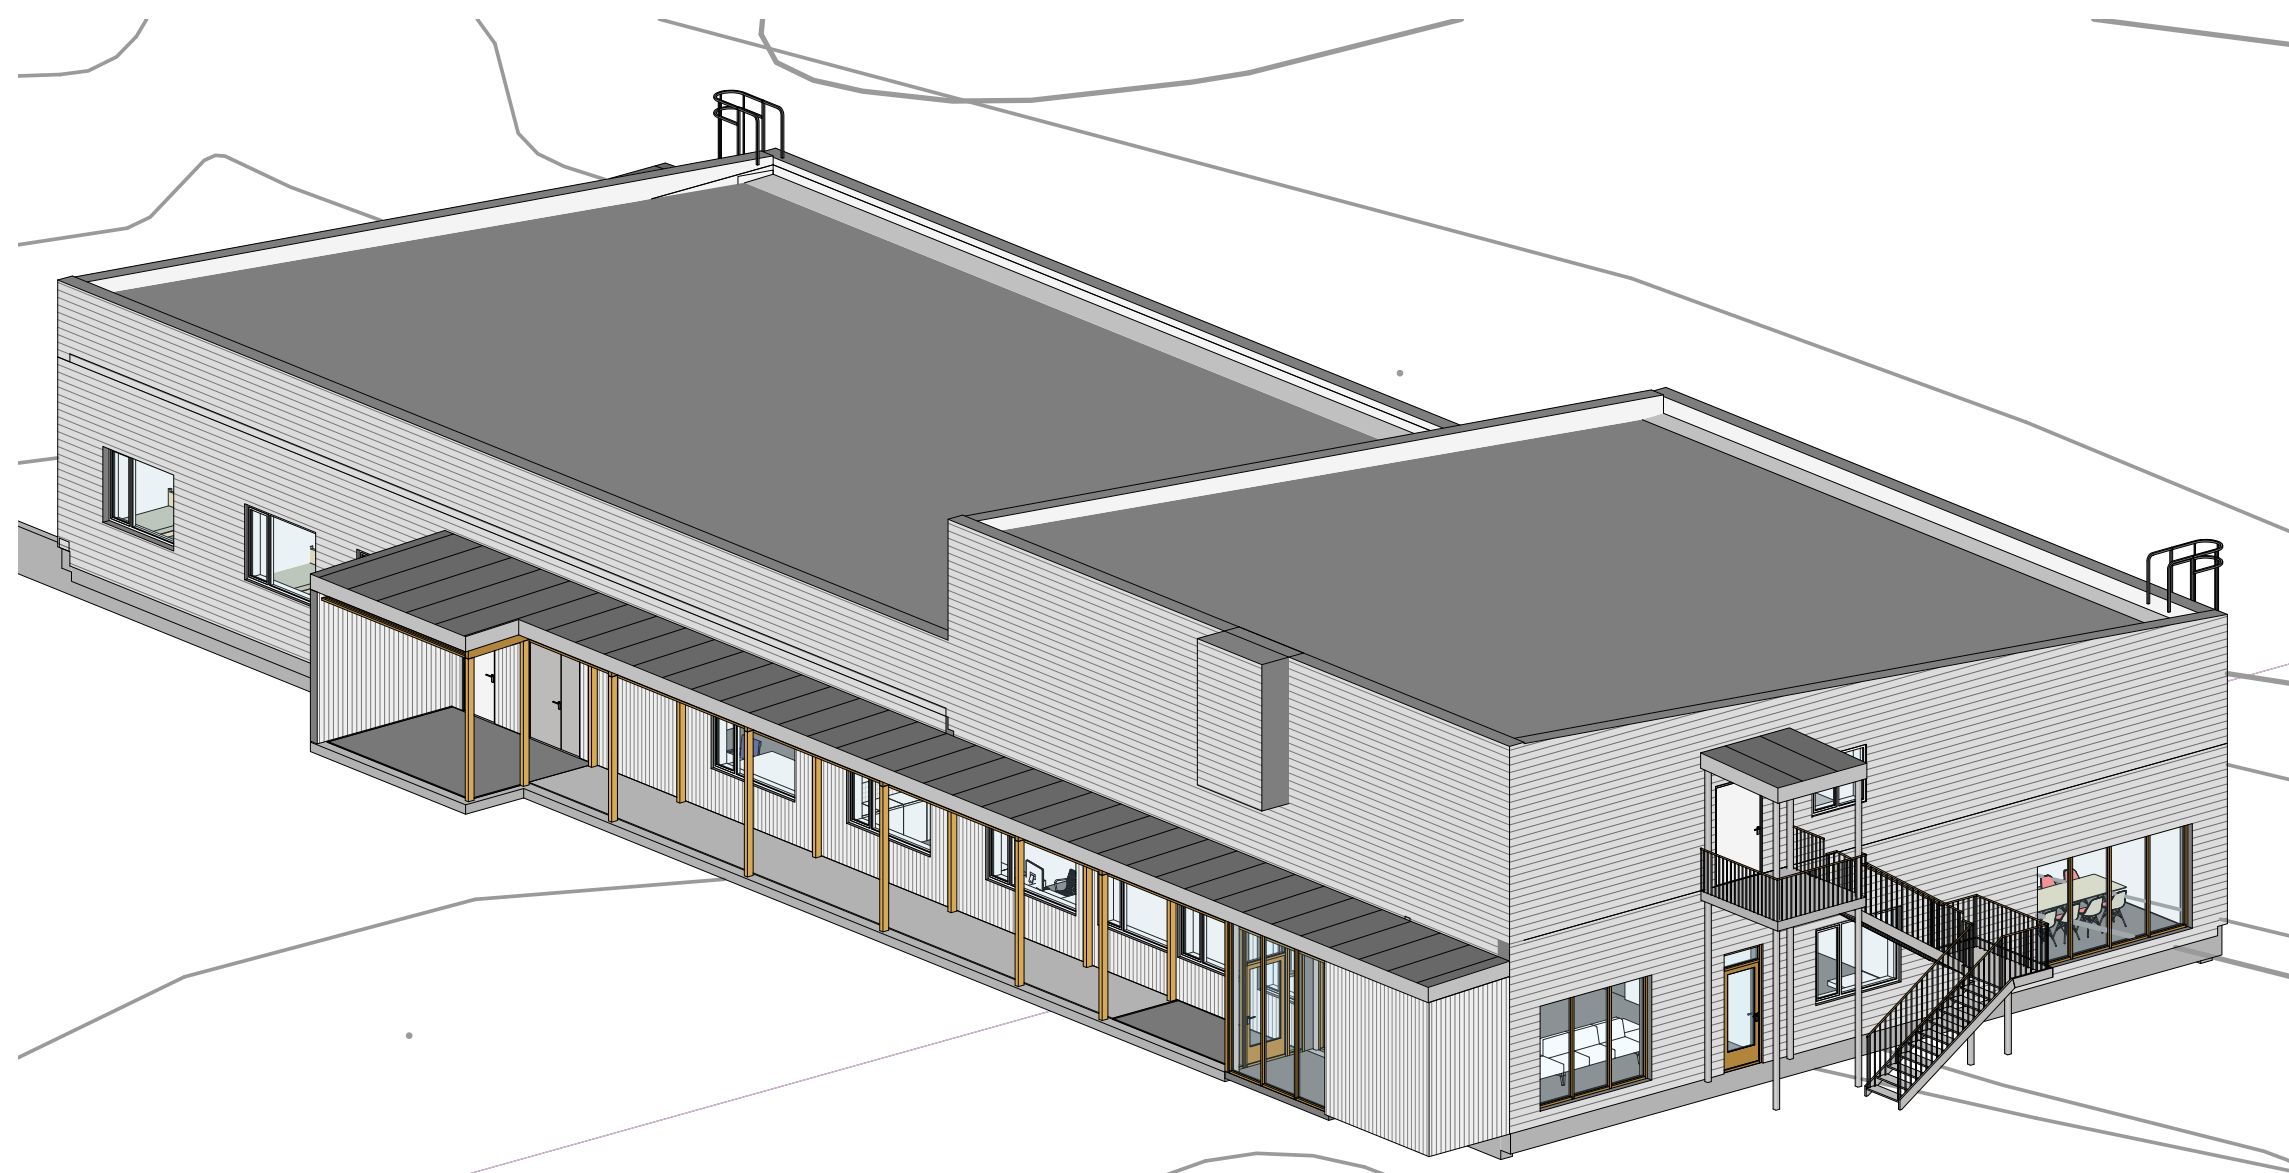

E	1	Tilbudstegning	19.12.2022	TL	ARR
Fase	Rev.nr	Beskrivelse	Dato	Sign	Kontroll
 FORSVARSBYGG					
Prosjekterende					
 Multiconsult			Målestokk 1 : 100		
FINNMARK LANDFORSVAR			Prosjektnummer 100724		
SYKESTUE			Dato 08.04-22		
Snitt			Godkjent -		
FORPROSJEKT			Sign. TL		
Tegningsnummer			Kontroll ARR		
2020510400 XX-A-200-40-01			E 1		
Gradering	Inventarkode	Etasje	Fag	System	Tegn.type
Løpnr.				Fase	Rev.nr.