





Oppriss fasade

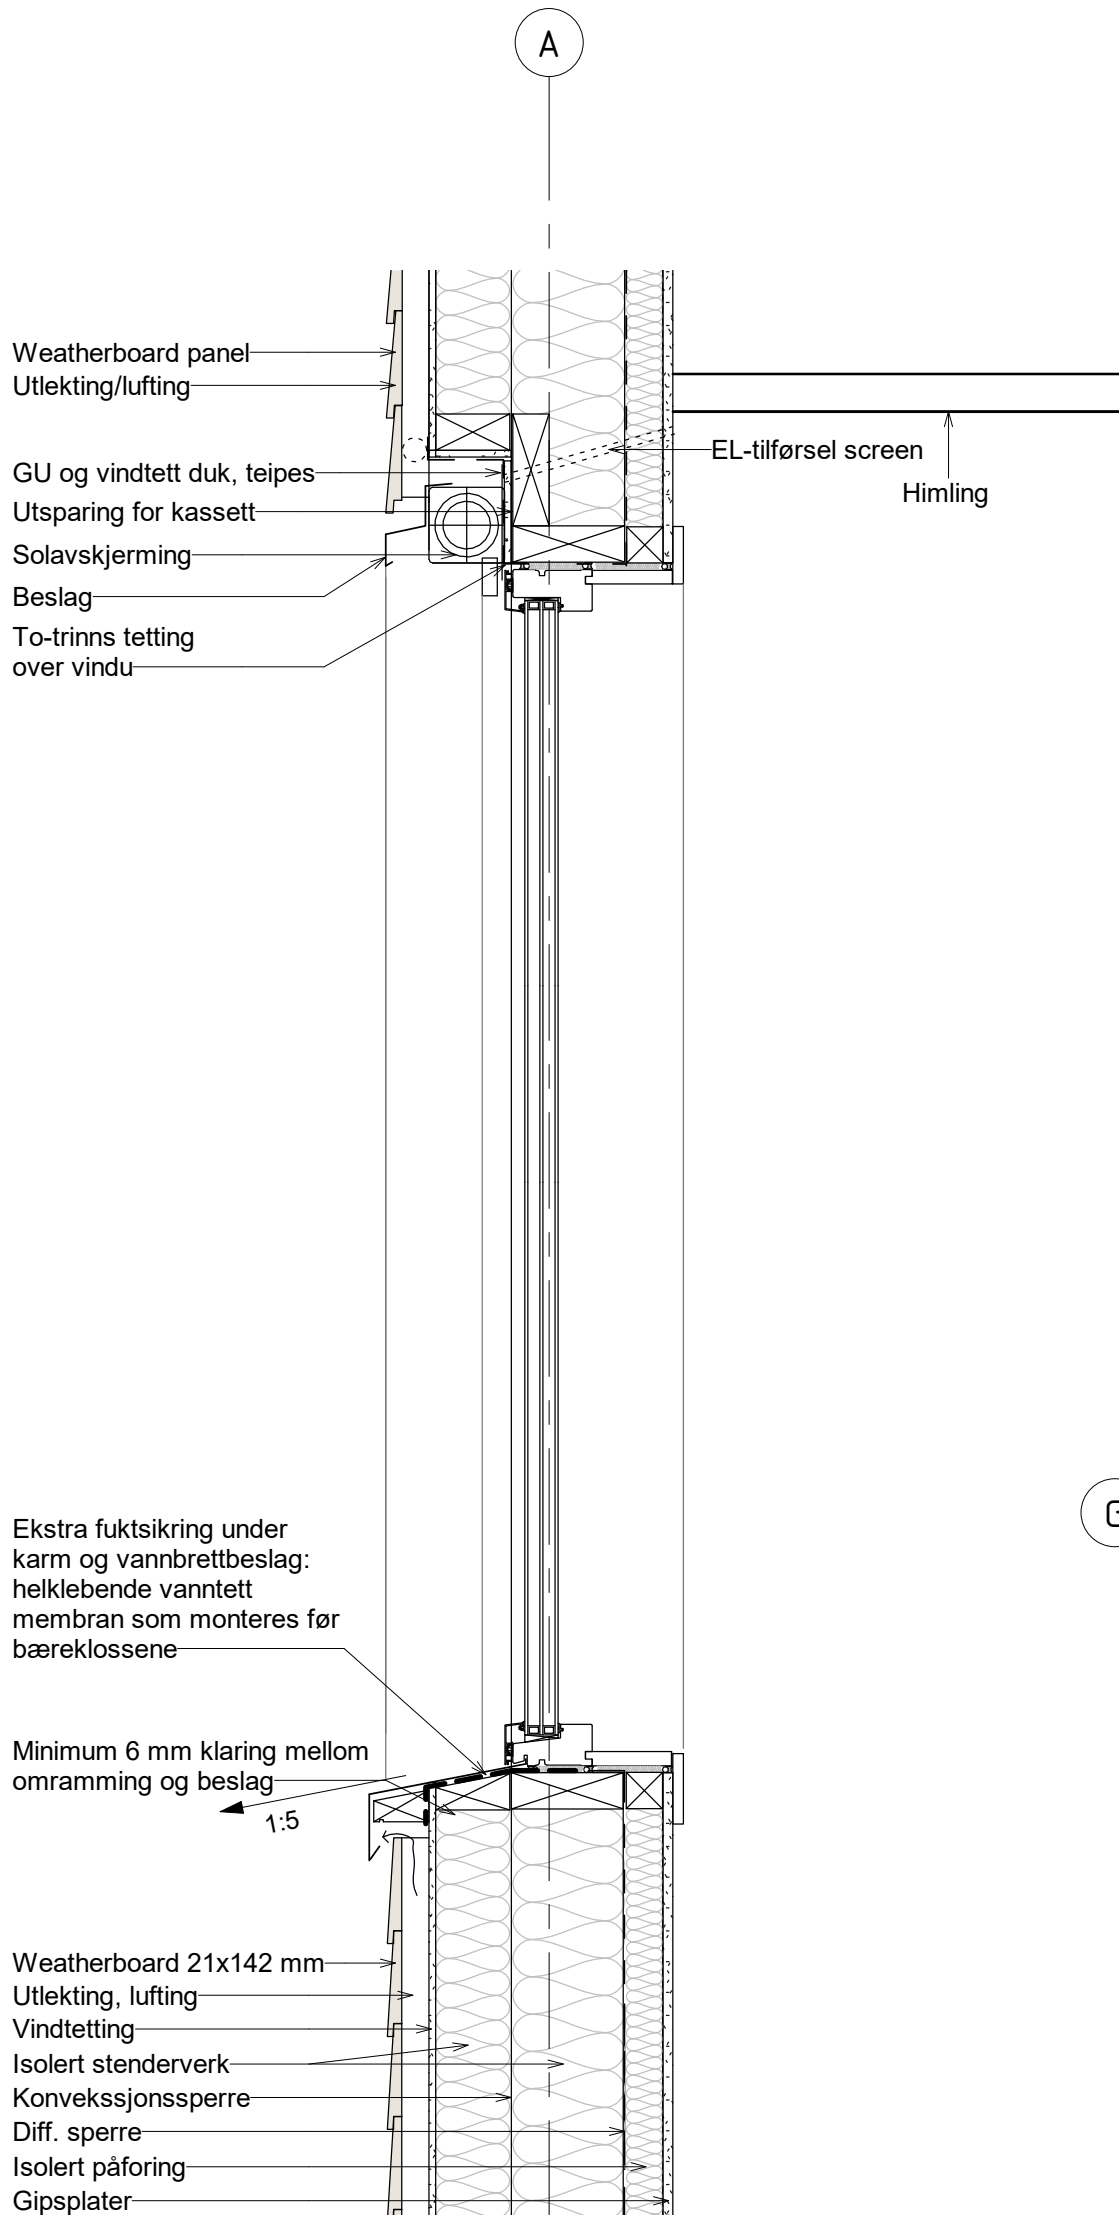

Vertikaldetalj innsetting vindu

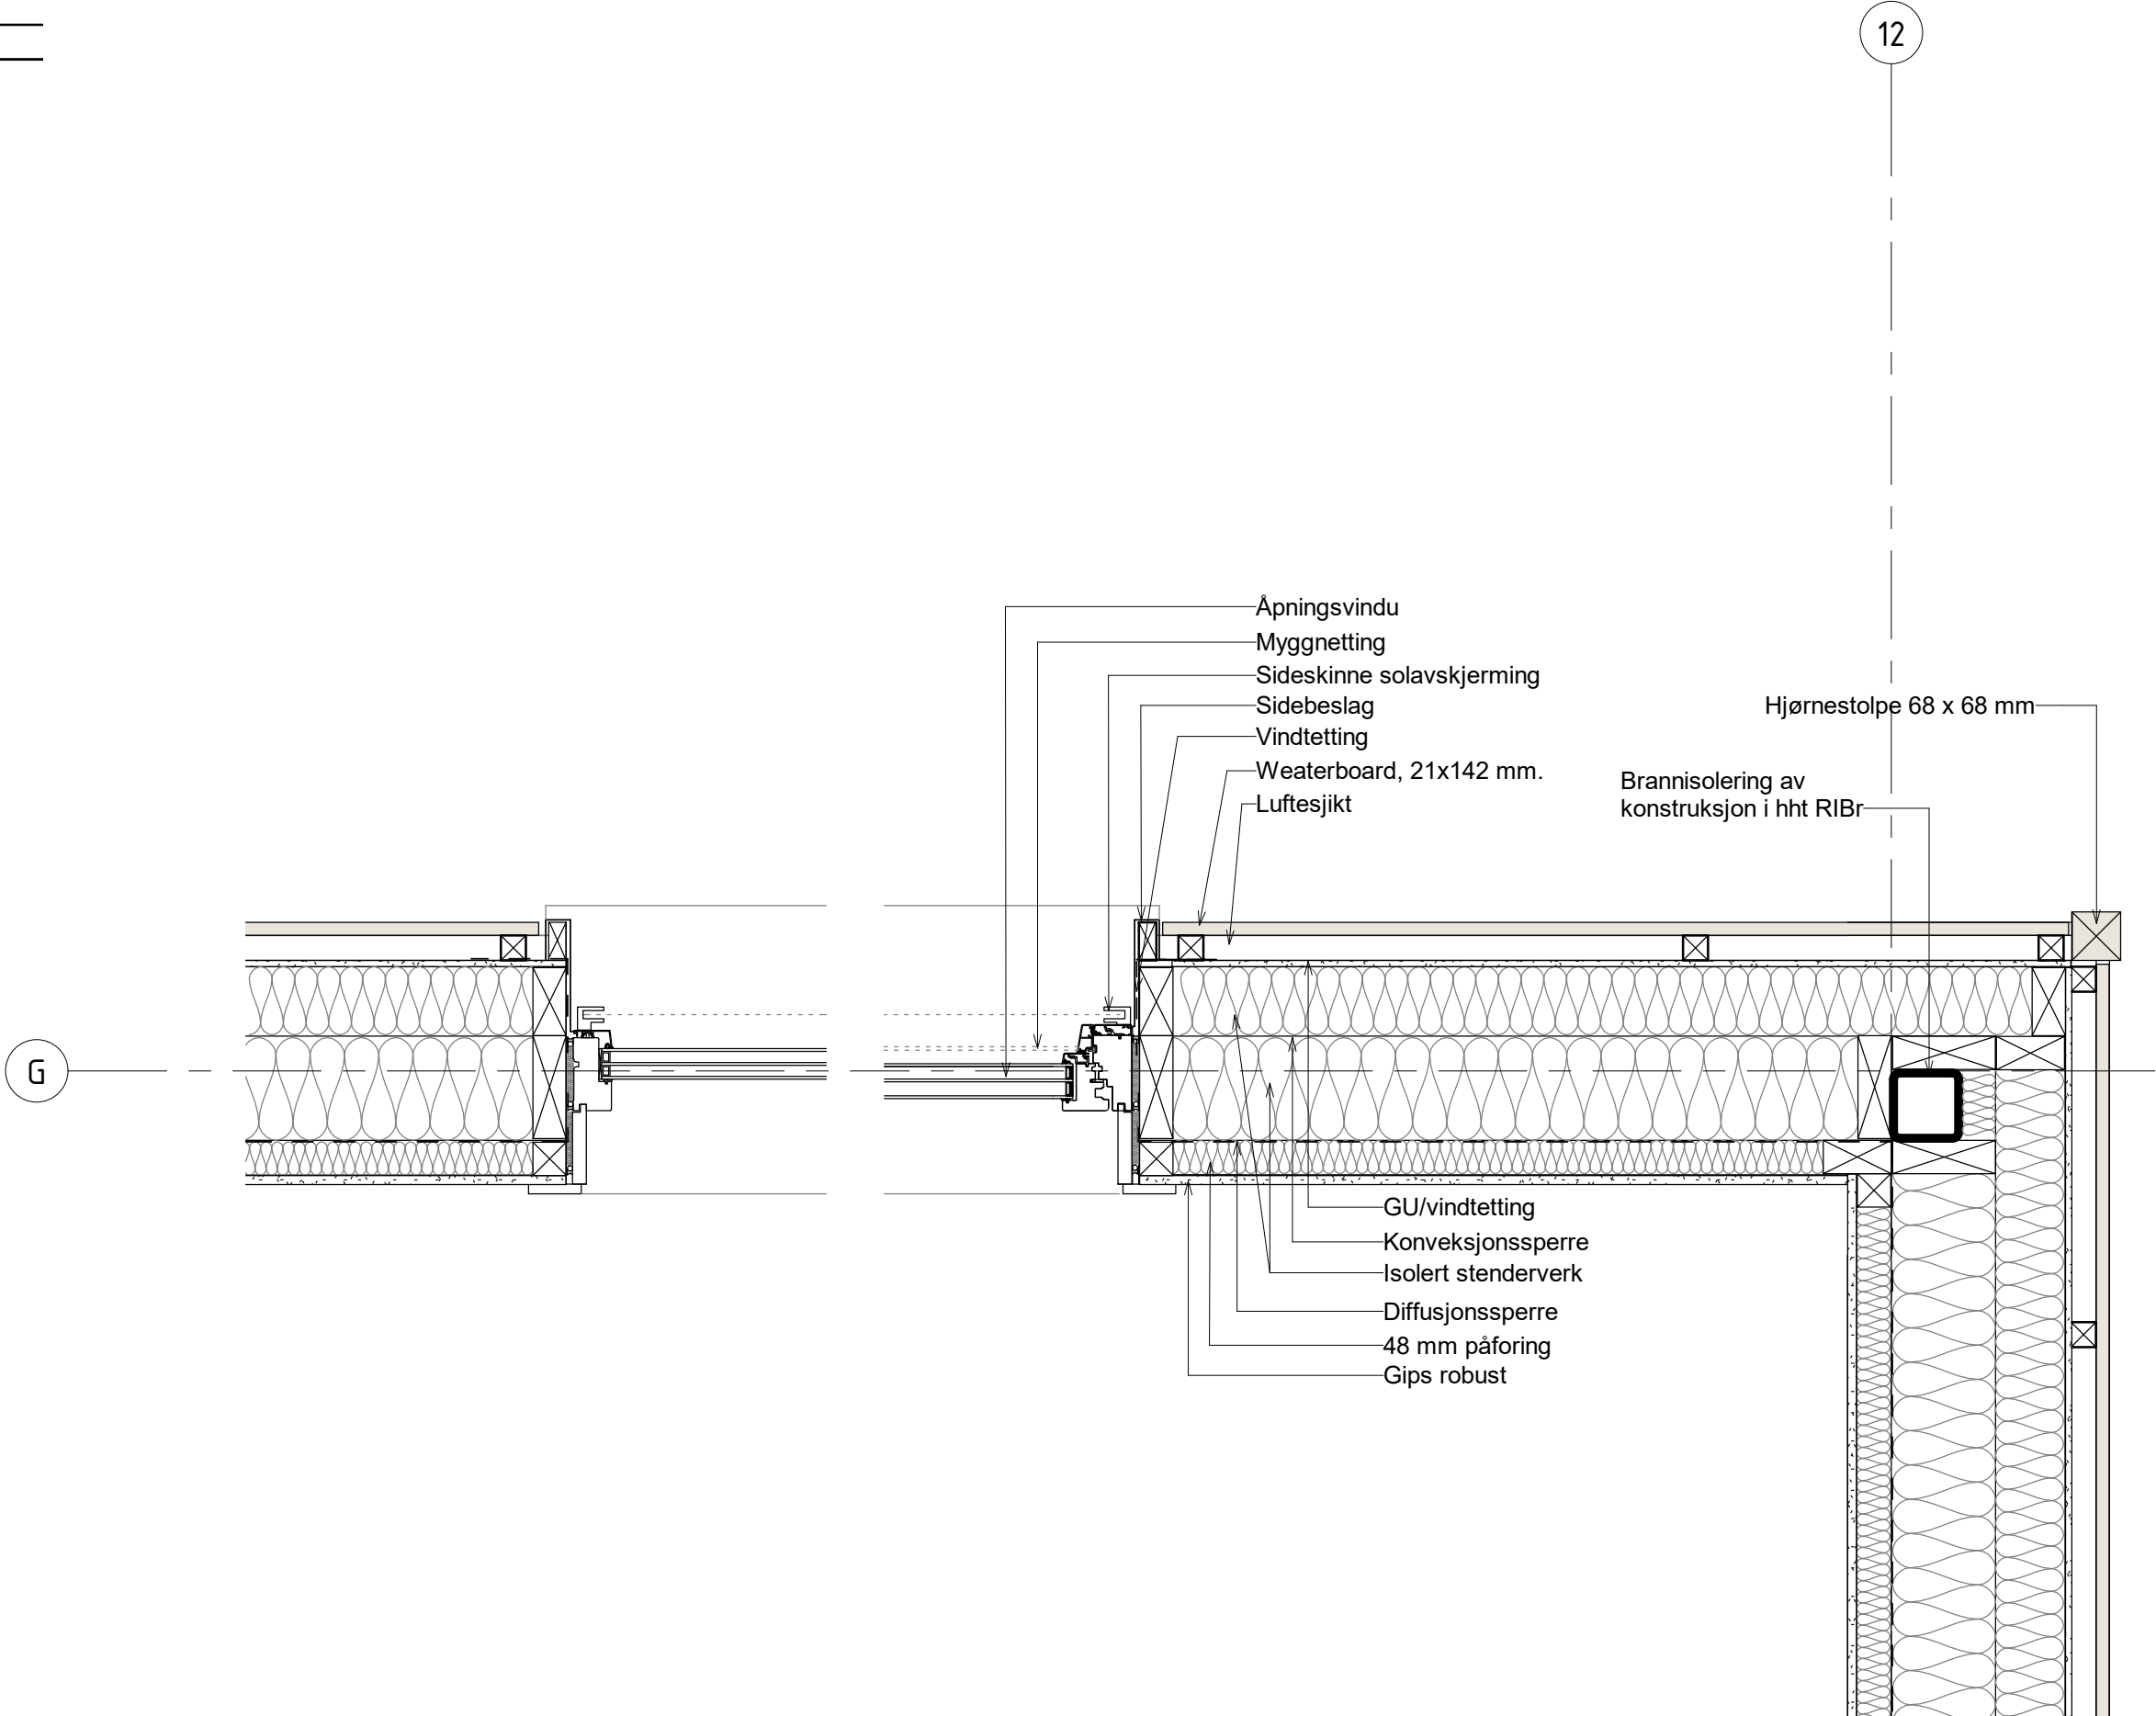



Horisontaldetalj innsetting vindu og hjørneløsning

Utvendig kledning: Thermowood furu

Monteres i iht leverandørens anvisning.
Rustfrie og syrefaste innfestingsmidler, god overlapp.

Se rapport RIBfys.

E	1	Tilbudstegning		19.12.2022	TL	ARR		
Fase	Rev.nr	Beskrivelse		Dato	Sign	Kontroll		
<div><div></div><div>FORSVARSBYGG</div></div> <div>Prosjekterende</div> <div><div><div><div></div><div>Multiconsult</div></div></div><div><div>FINNMARK LANDFORSVAR</div><div>Sykestue</div><div>Vertikal- og horisontaldetalj</div></div><div><div>Målestokk</div><div>1 : 10</div></div><div><div>Prosjektnummer</div><div>100724</div></div><div><div>Dato</div><div>15.12.2022</div><div>Godkjent</div><div>-</div></div><div><div>Sign.</div><div>TL</div><div>Kontroll</div><div>ARR</div></div><div><div>Tegningsnummer</div><div>2020510400 01-A-200-70-01</div></div><div><div>E</div><div>1</div></div></div>								
Gradering	Inventarkode	Etasje	Fag	System	Tegn.type	Løpenr.	Fase	Rev.nr.