


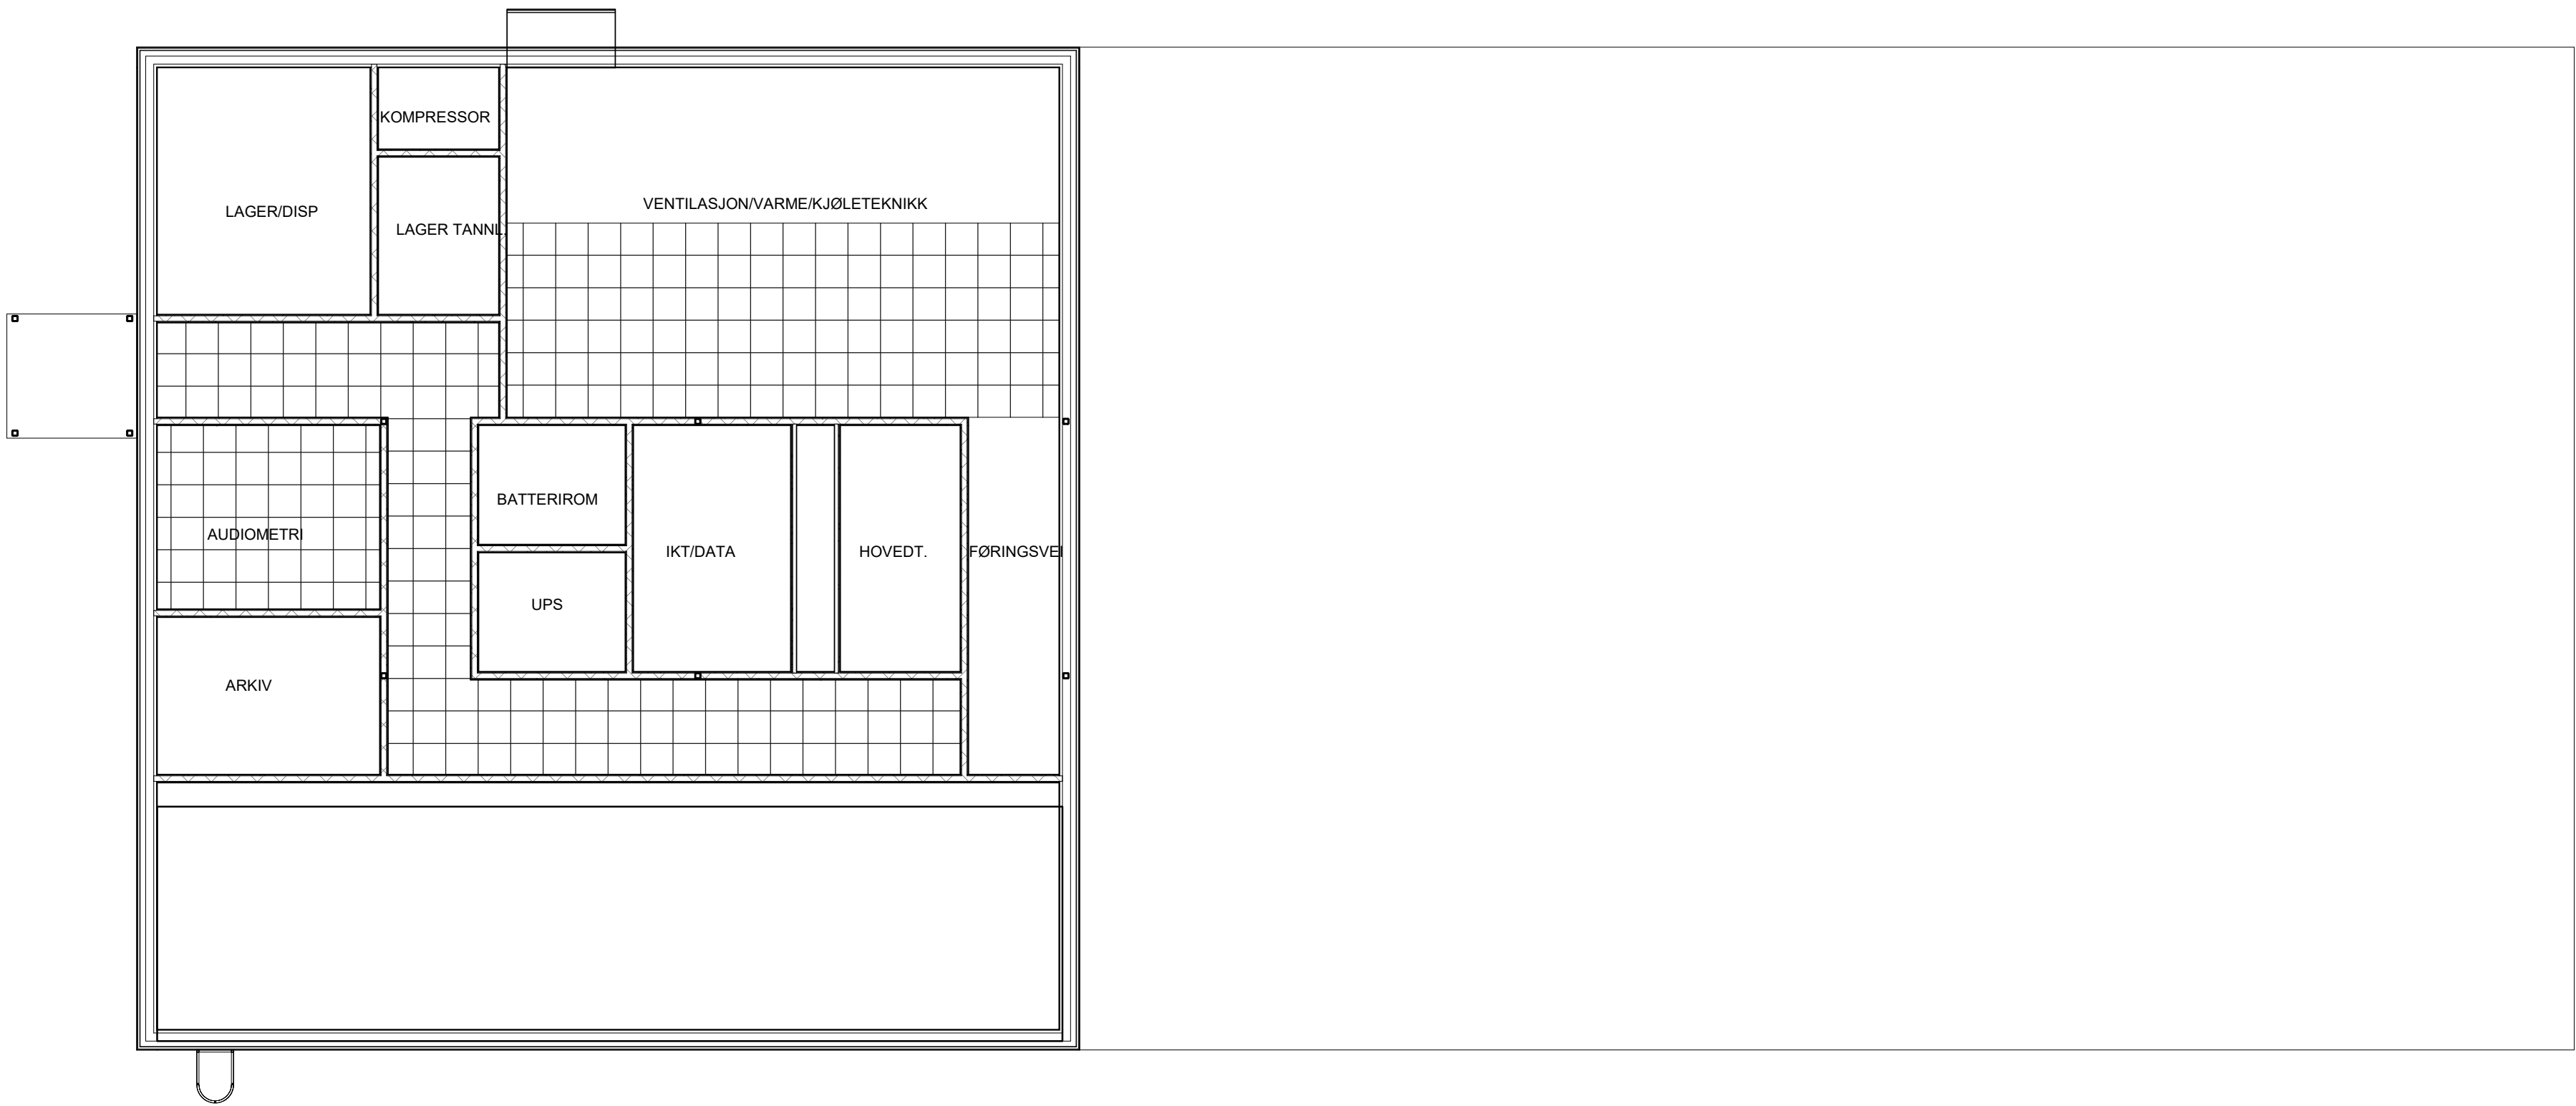

Plan 01
1 : 100



Plan 02
1 : 100



Himlingstyper:

- ☐ Nedhengt T-profilhimling, hvit
- ☐ Nedhengt T-profilhimling, hvit, hygiene
- ☐ Fast gipshimling, i veggfarge
- ☐ Trespilehimling

Ved eksponert betongdekke i etasjeskille eller under takkonstruksjon skal underside dekke være malt hvit, med slitesterk og vaskbar overflate. Eventuelle sår og skader i underside dekker sparkles og pusses før maling.

Overflatemaling på betong: Matt, glansgrad 3.
Betong støvbindes, også over nedforede himlingsplater

Skjørt går opp til uk tak/dekke.

E	1	Tilbudstegning	19.12.2022	TL	ARR			
Fase	Rev.nr	Beskrivelse	Dato	Sign	Kontroll			
<div><div></div><div>FORSVARSBYGG</div></div>								
Prosjekterende								
<div><div></div><div>Multiconsult</div></div>			Målestokk As indicated					
FINNMARK LANDFORSVAR			Prosjektnummer 100724					
SYKESTUE			Dato 19.12.22	Godkjent -	Kontroll ARR			
Skjema himlinger			Sign. TL					
Tegningsnummer								
2020510400			XX-A-200-80-05			E 1		
Gradering	Inventarkode	Etasje	Fag	System	Tegn.type	Løpenr.	Fase	Rev.nr.