




161 - A
1 : 20

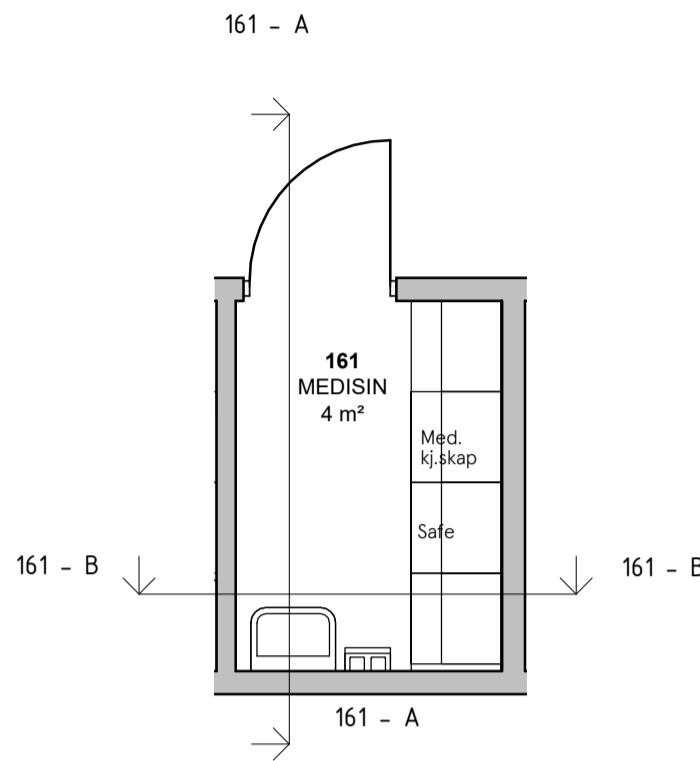

Skjema plan medisinrom 161
1 : 50

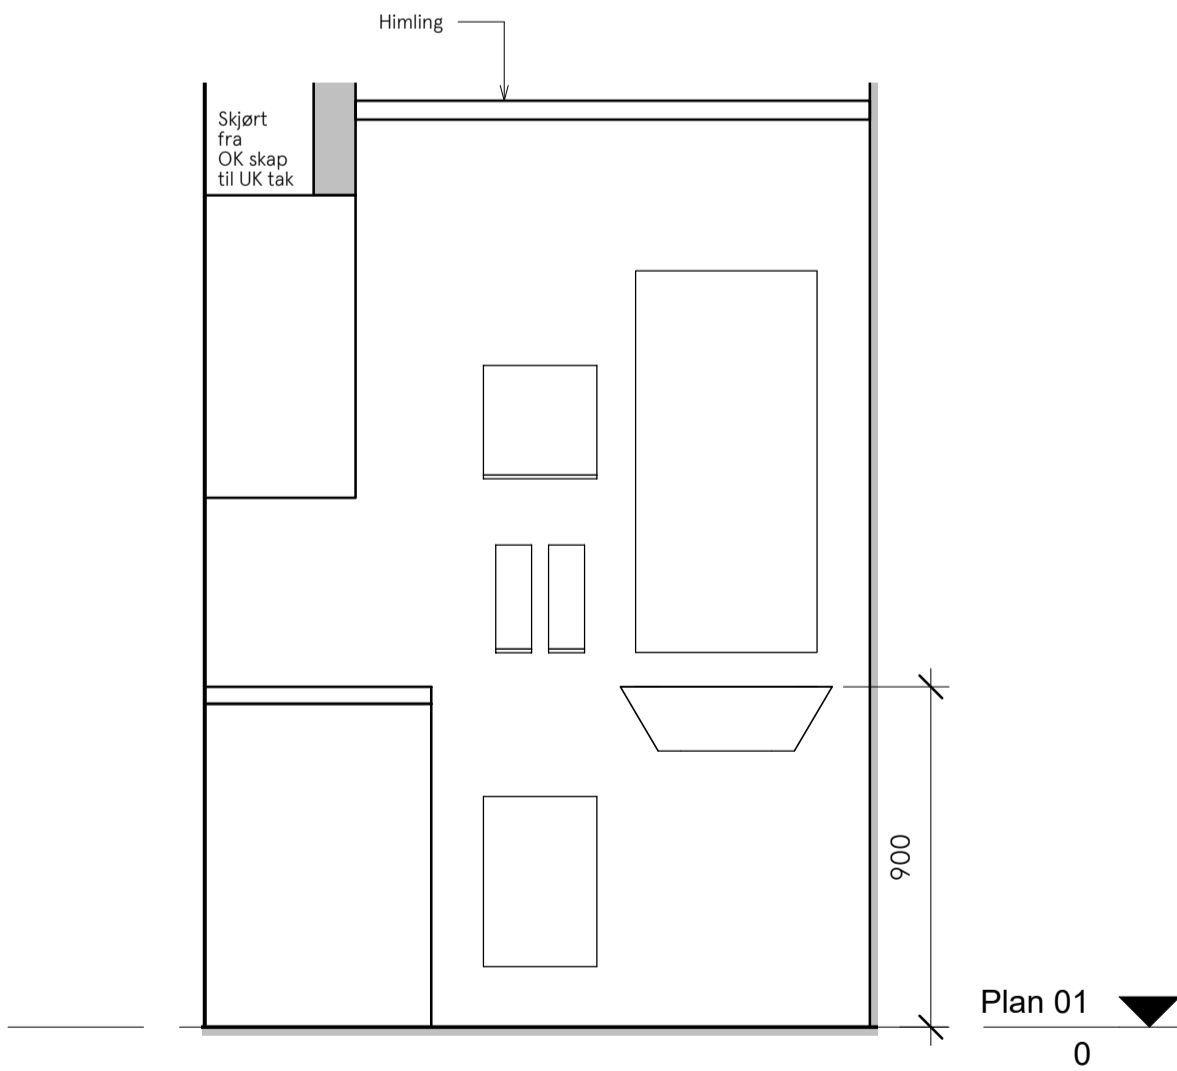

161 - B
1 : 20

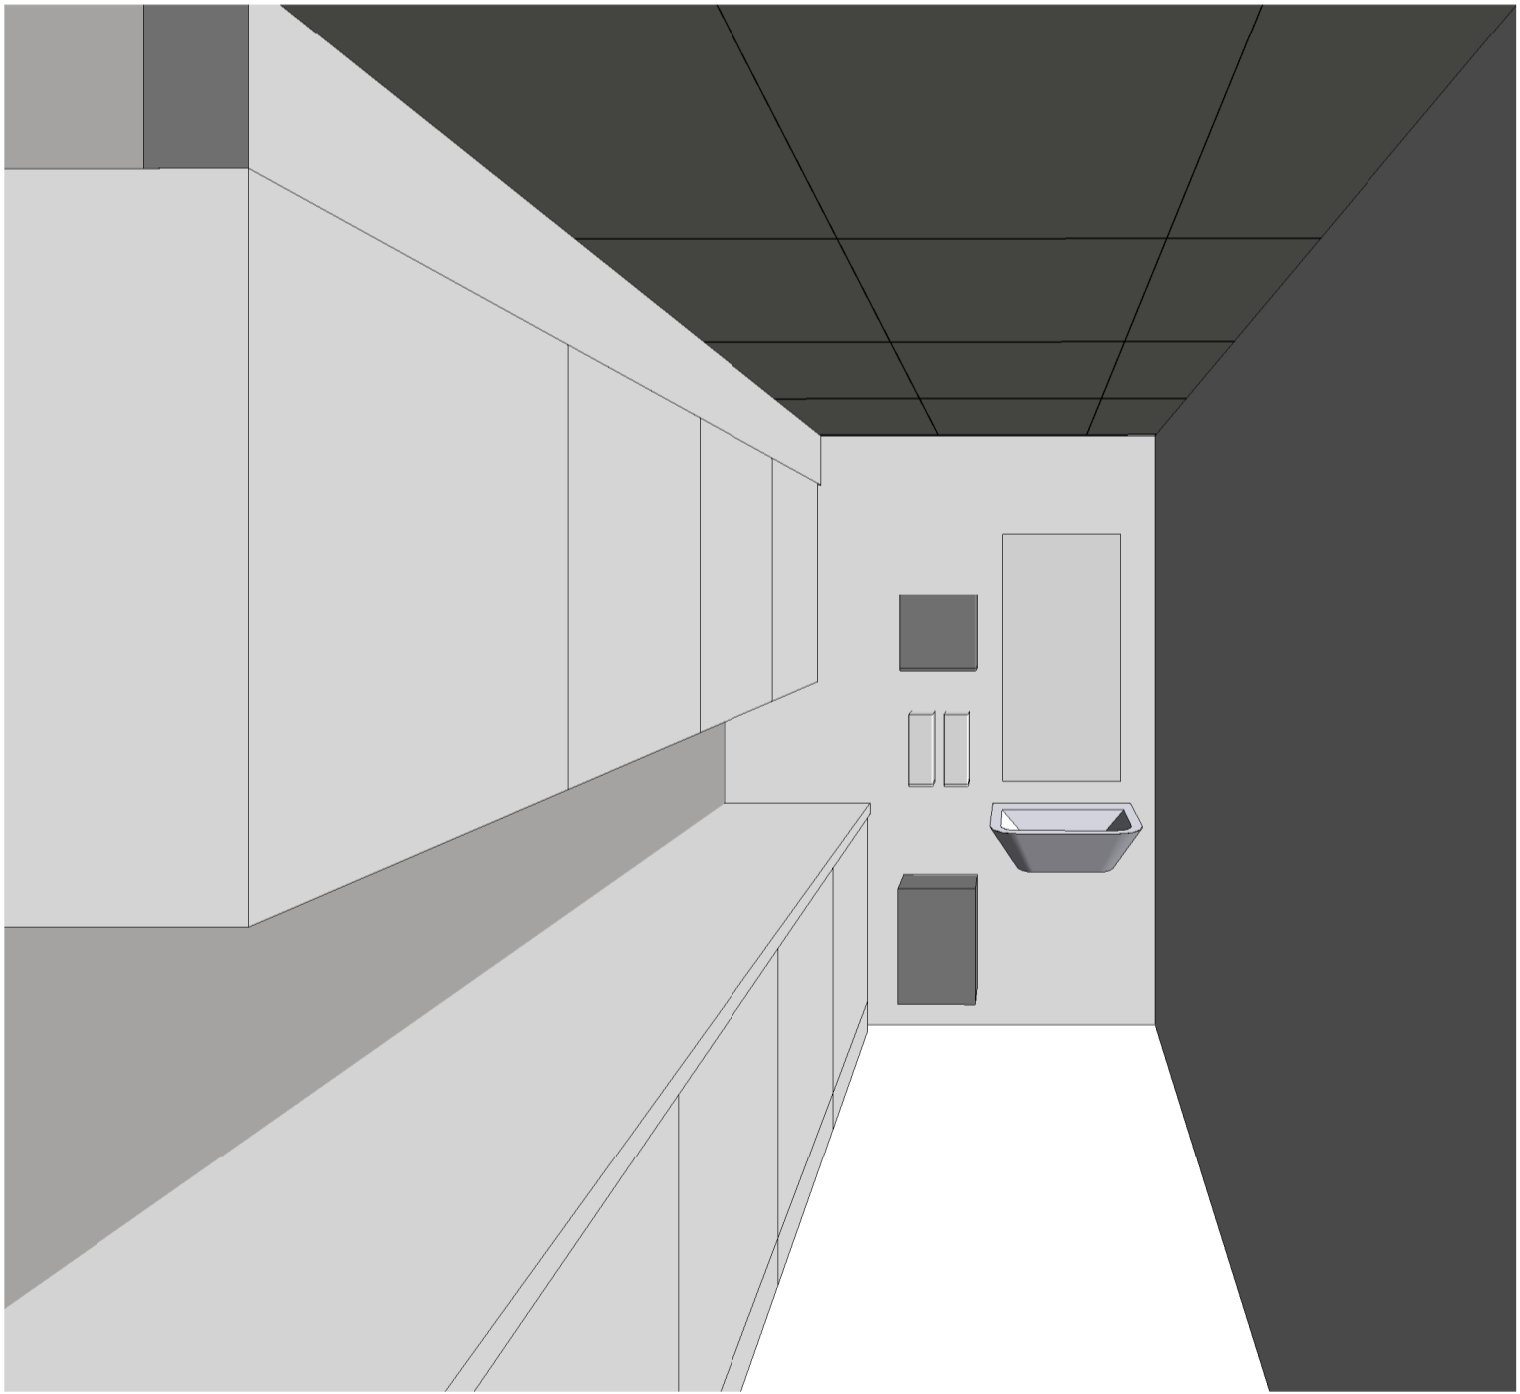



3D_161

Rom 161 Medisinrom
Inventar som krever forsterkning i vegg: håndvask, overskap på vegg mot rom 162, hyller på hele vegg mot rom 160, veggur. Benkeplate ca. 2,4 m. Plate i rustfritt stål over benkeplate, tettes mellom benk og plate på vegg.

Under benkeplate skal det være hvite skap, med hvite fronter og integrerte grep. Låsbart medisinsk kjøleskap under benk. Overskapene skal være hvite skap, med åpne hyller. Led-lys monteres innfelt under overskap.

Vegghengte dispensere for tørkepapir, såpe og avfall. Hånddesinfeksjon-dispenser.

E	1	Tilbudstegning	19.12.2022	TL	ARR
Fase	Rev.nr	Beskrivelse	Dato	Sign	Kontroll
<div><div></div><div>FORSVARSBYGG</div></div>					
Prosjekterende					
<div><div></div><div>Multiconsult</div></div>			Målestokk		
FINNMARK LANDFORSVAR			As indicated		
Skjema medisinrom 161			Prosjektnummer		
			100724		
			Dato	19.12.22	Godkjent
			Sign.	KSE	ARR
Tegningsnummer					
2020510400 01-A-200-80-13			E 1		
Gradering	Inventarkode	Etasje	Fag	System	Tegn.type
					Løpenr.
Fase	Rev.nr.				