



Fasade mot nord
1 : 100



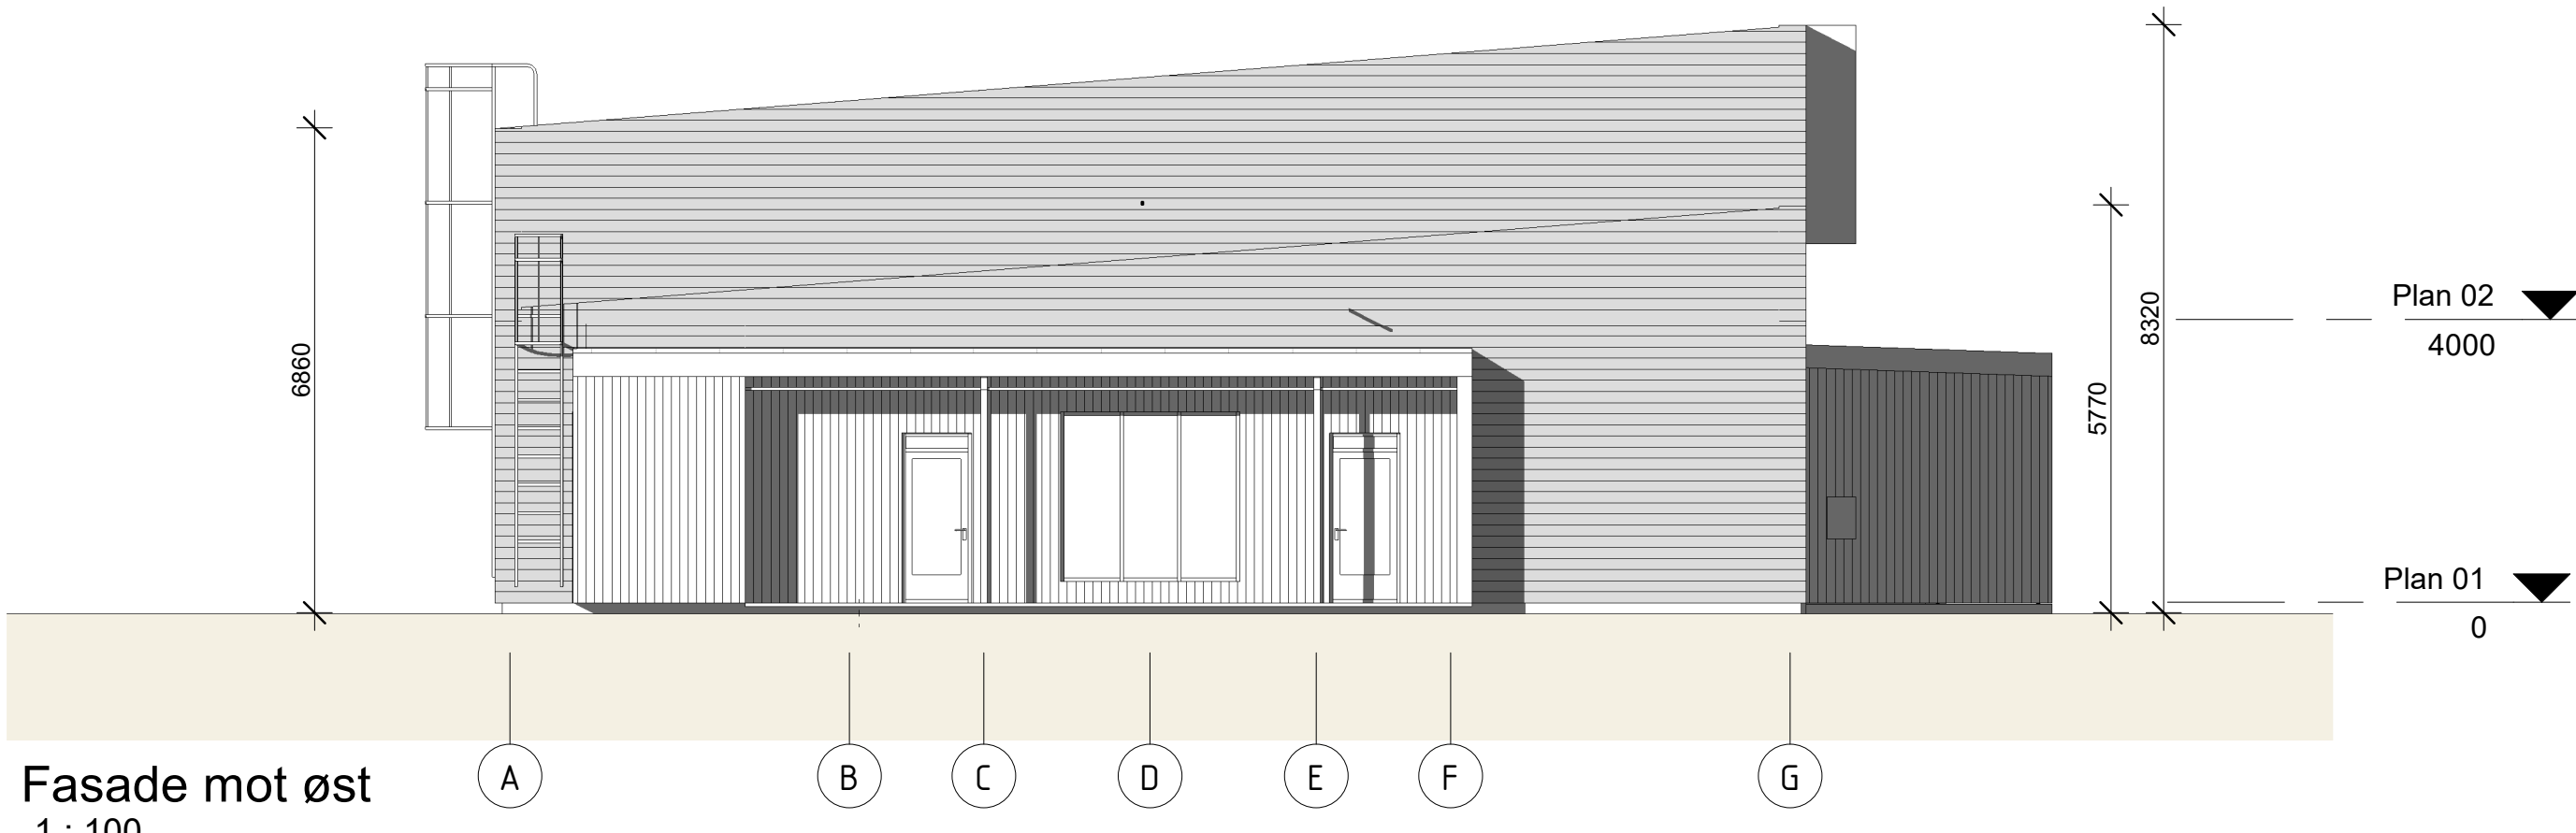

Fasade mot øst
1 : 100

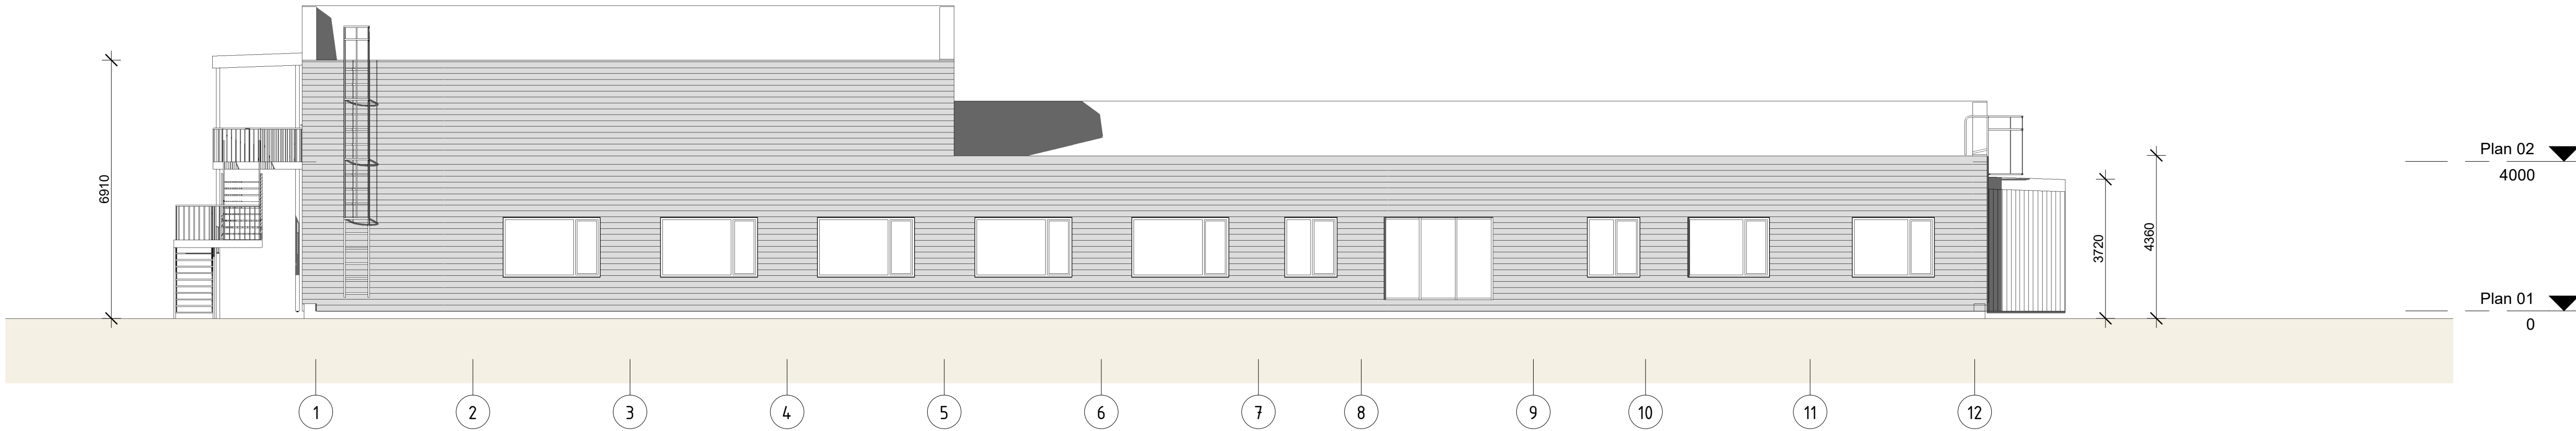

Fasade mot sør
1 : 100



Fasade mot vest
1 : 100

E	1	Tilbudstegning	19.12.2022	TL	ARR
Fase	Rev.nr	Beskrivelse	Dato	Sign	Kontroll
<div><div></div><div>FORSVARSBYGG</div></div>					
Prosjekterende					
<div><div></div><div>Multiconsult</div></div>			Målestokk 1 : 100		
FINNMARK LANDFORSVAR			Prosjektnummer 100724		
SYKESTUE			Dato 08.04.22	Godkjent -	
Fasader			Sign.	TL	ARR
FORPROSJEKT			Kontroll		
Tegningsnummer					
2020510400 XX-A-200-60-01					
E 1					
Gradering	Inventarkode	Etasje	Fag	System	Tegn.type Løp.nr.
Fase					Rev.nr.