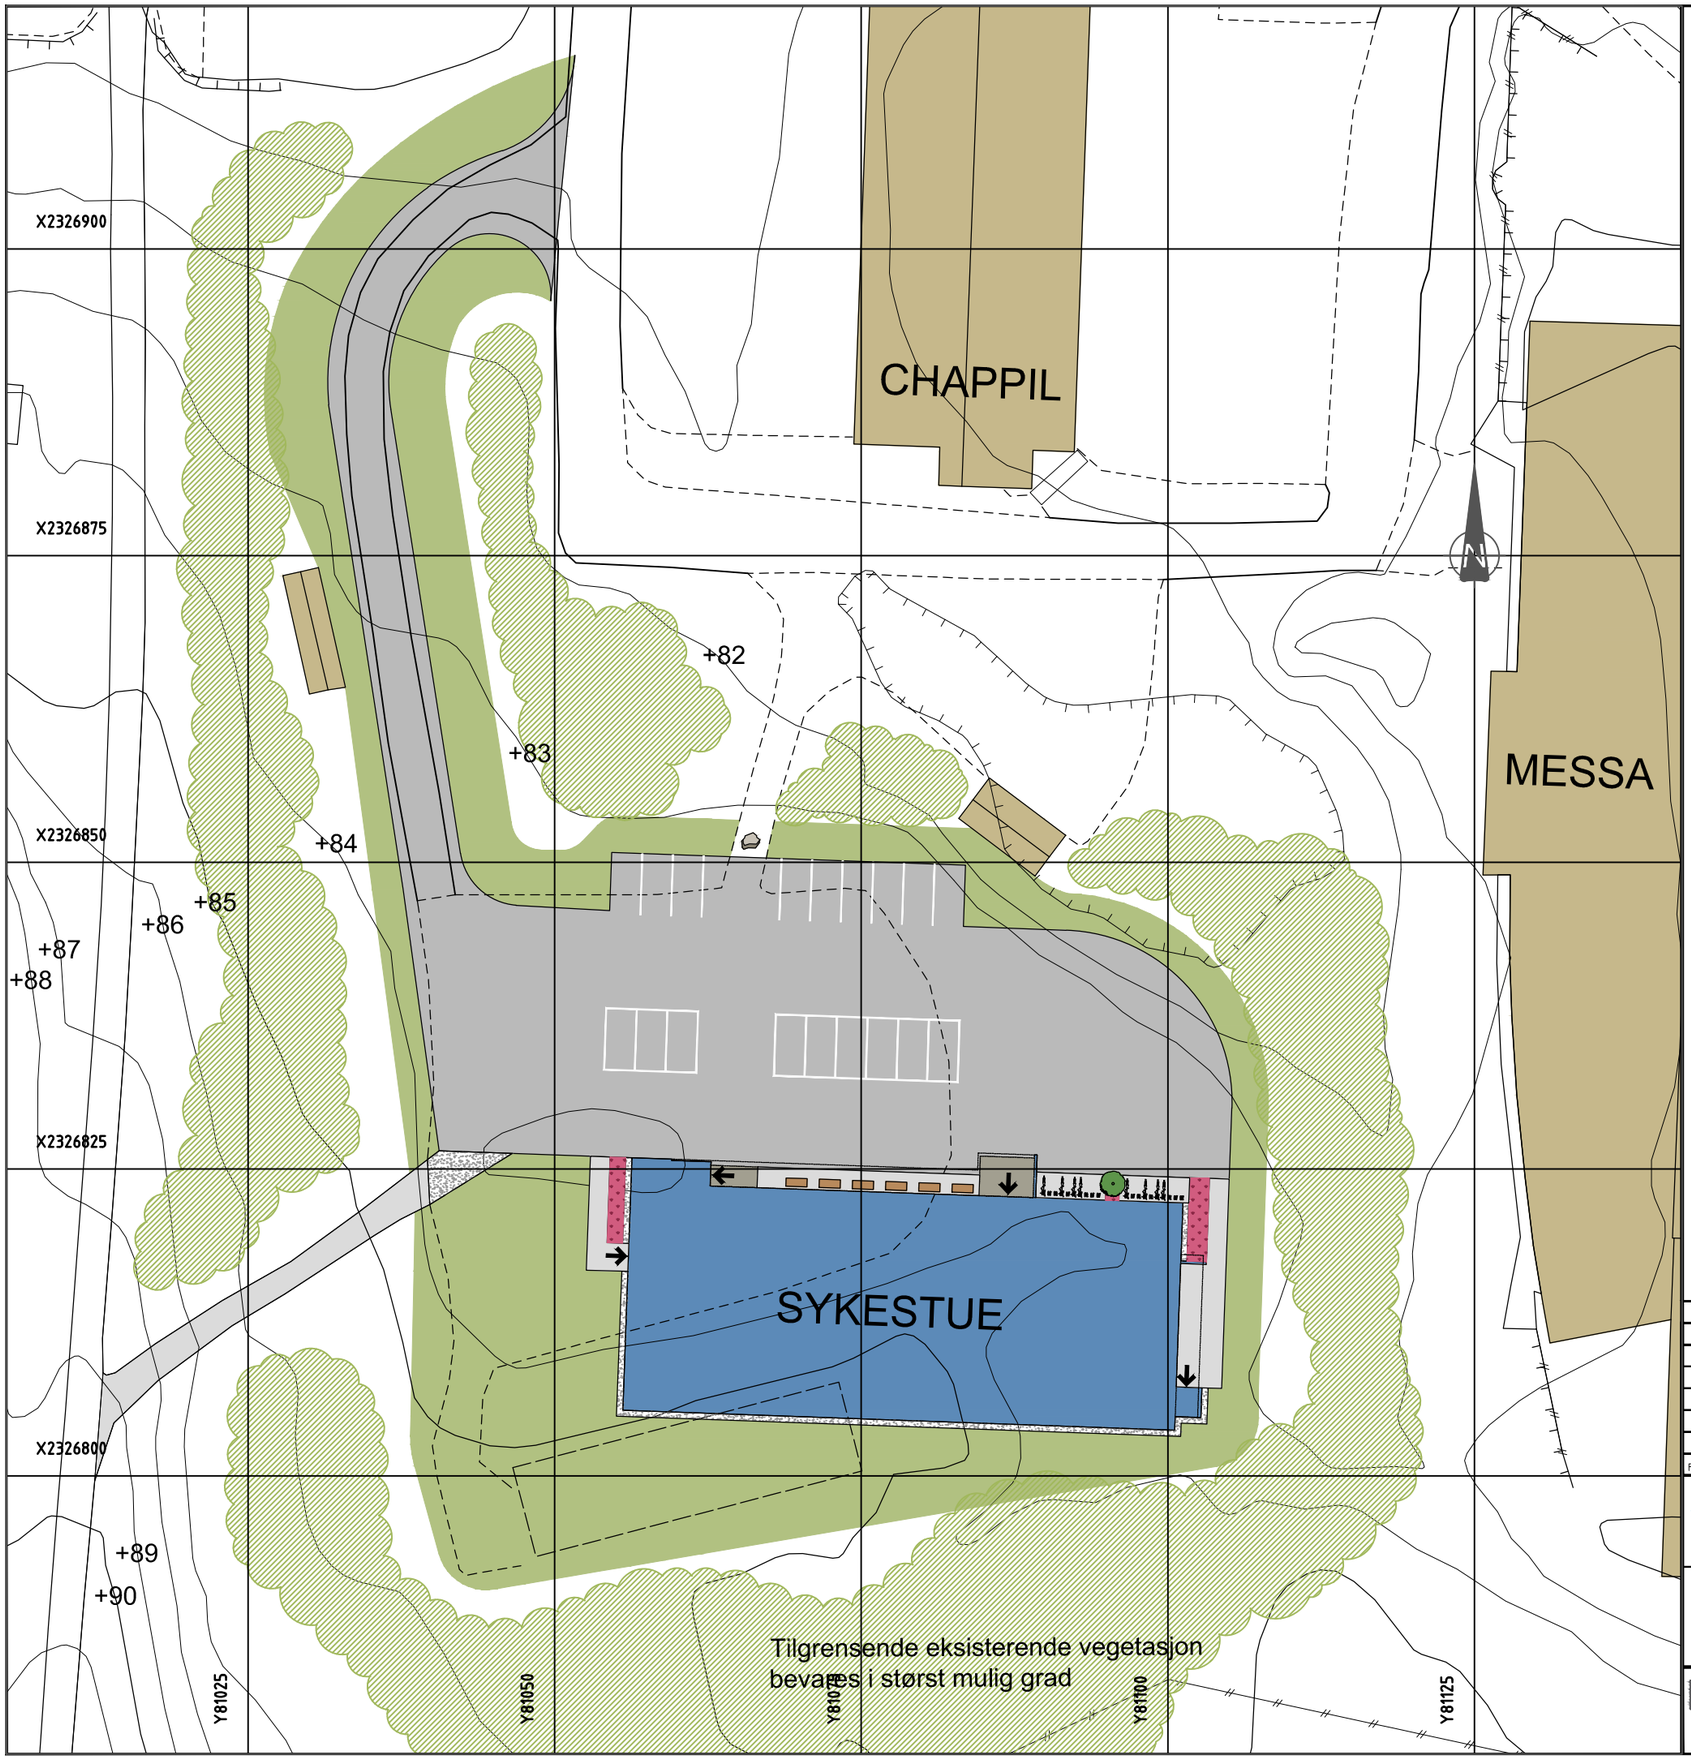

TEGNFORKLARING

- Asfalt
- Belegningsstein
- Grus
- Eksisterende vegetasjon bevares i størst mulig grad
- Revegetering / istandsetting av berørt areal
- Sedum
- Drenssone med grus rundt bygg
- Inngangspil
- Tre
- Benk
- Sykkelparkering
- Kampestein / kjøresperre

0 5 10 15 20 25

Fase	Rev.	Beskrivelse	Dato	Tegn.	Kontr.	Godkj.
E	1	Tilbudstegning	16.12.2022	TonH	SAW	LMH

FORSVARSBYGG

Fag: LARK
Format: A3
Dato: 16.12.2022
Format/Målestokk: 1:500

FINNMARK LANDFORSVAR
SYKESTUE
LANDSKAPSPLAN

Multiconsult
www.multiconsult.no

Status	Konstr./Tegnet	Kontrollert	Godkjent
Tilbudstegning	TonH	SAW	LMH

Tegningsnr.: 2020510400-01-L-700-10-01-E-1
Rev.: 1