




139 - A
1 : 20

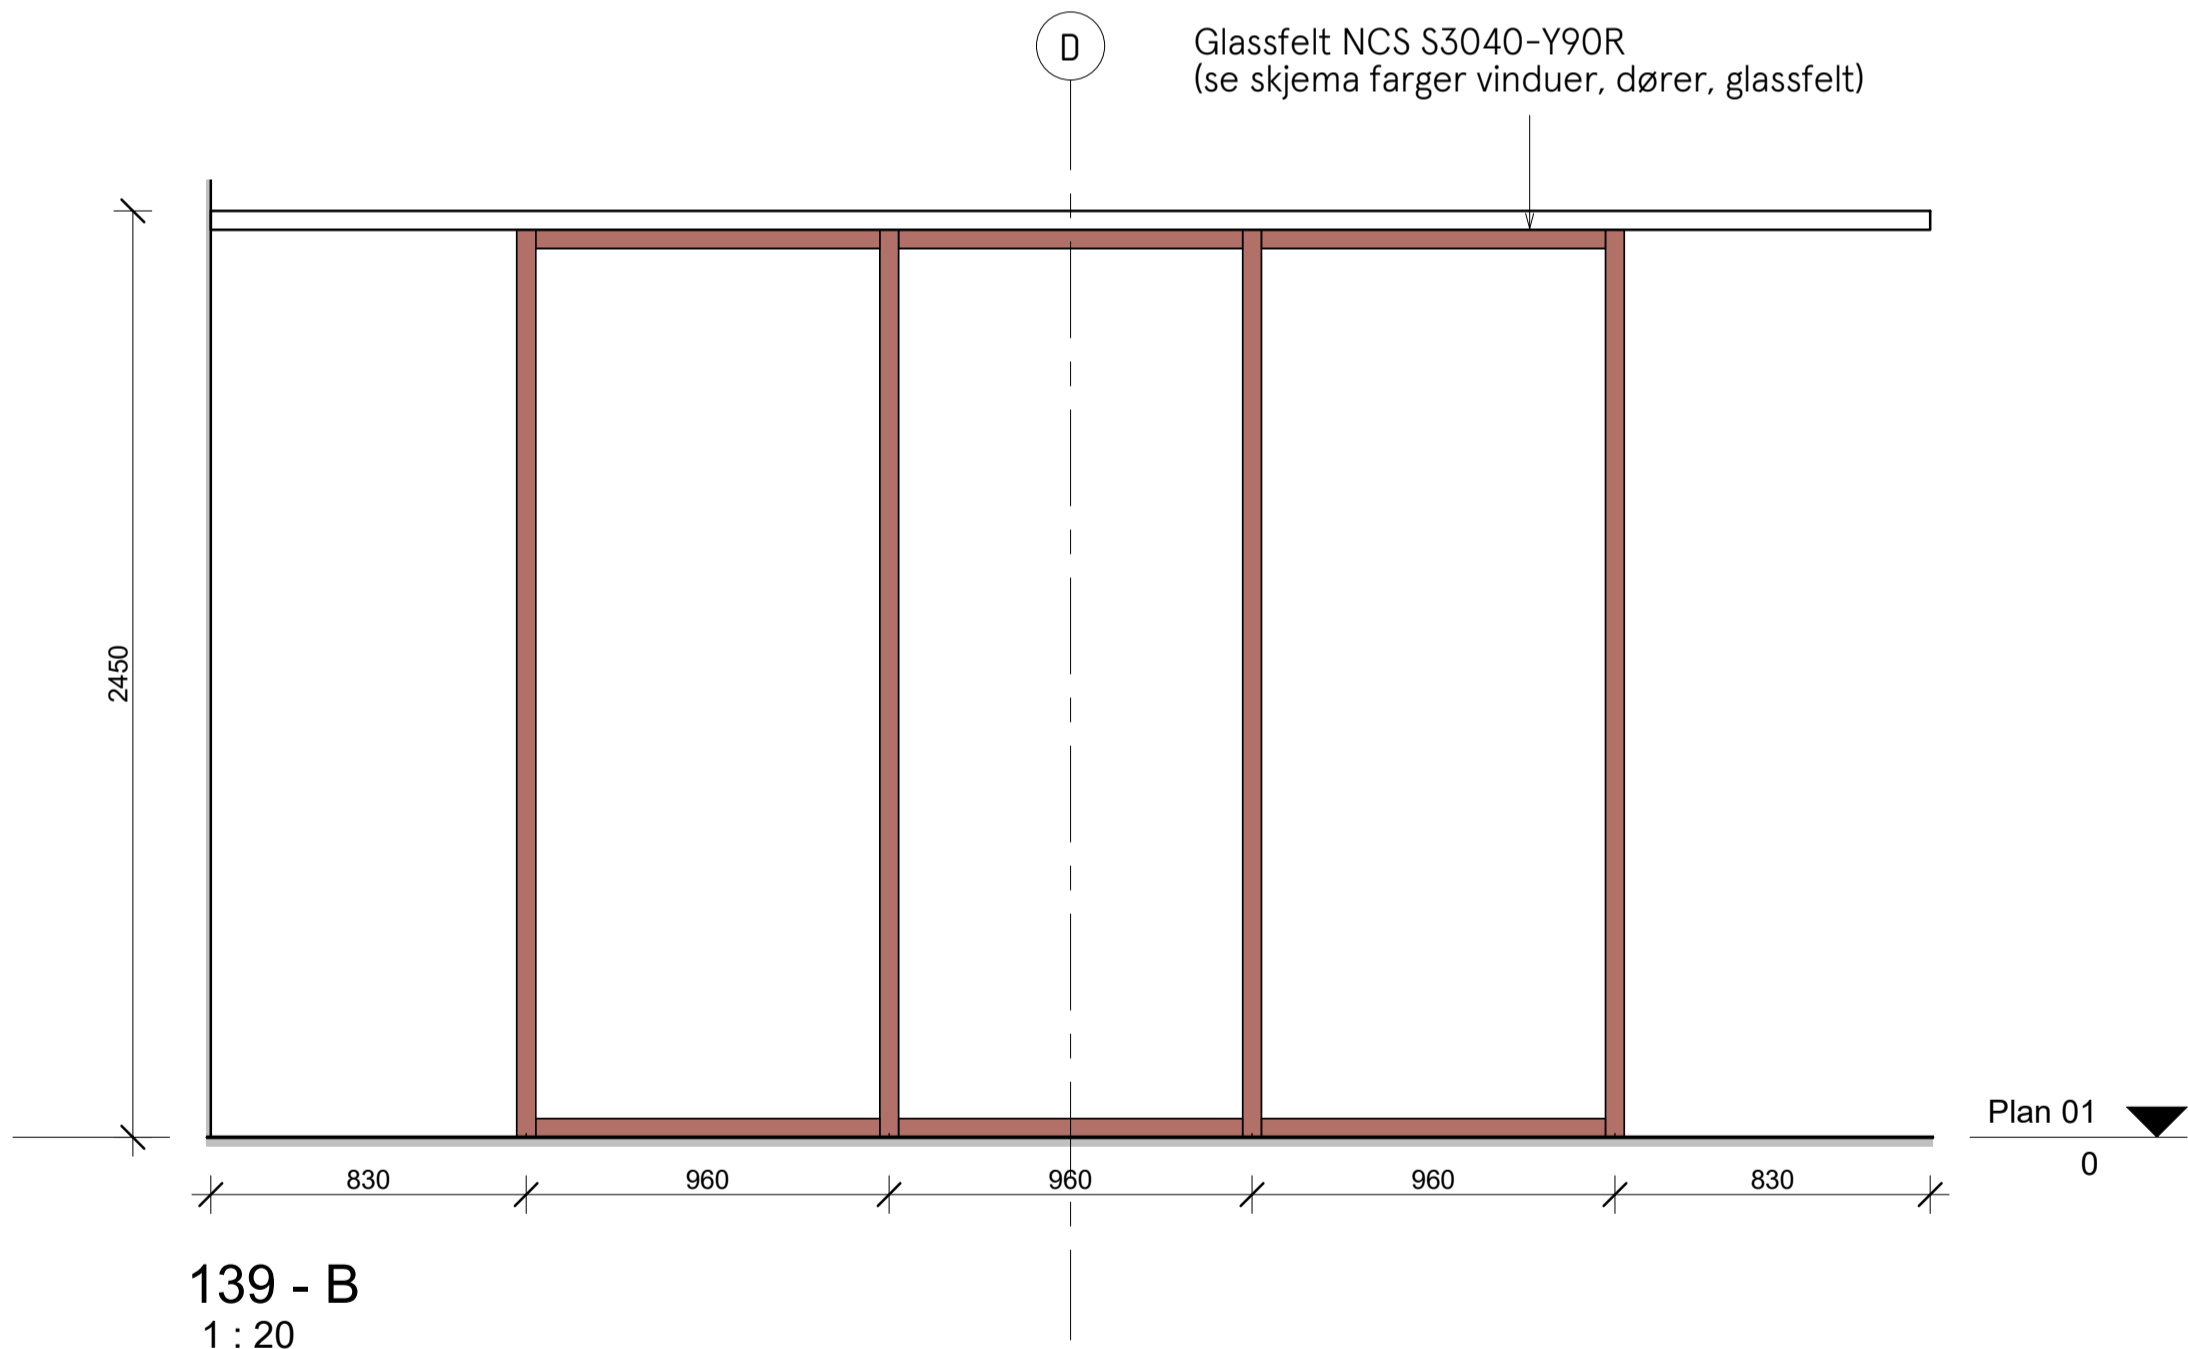

139 - B
1 : 20

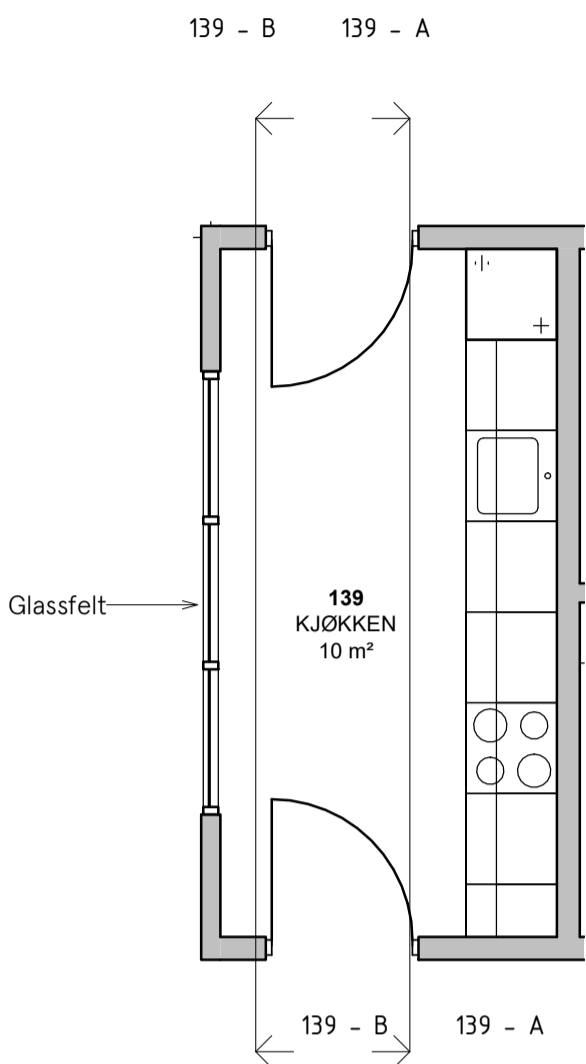

Skjema plan kjøkken 139
1 : 50

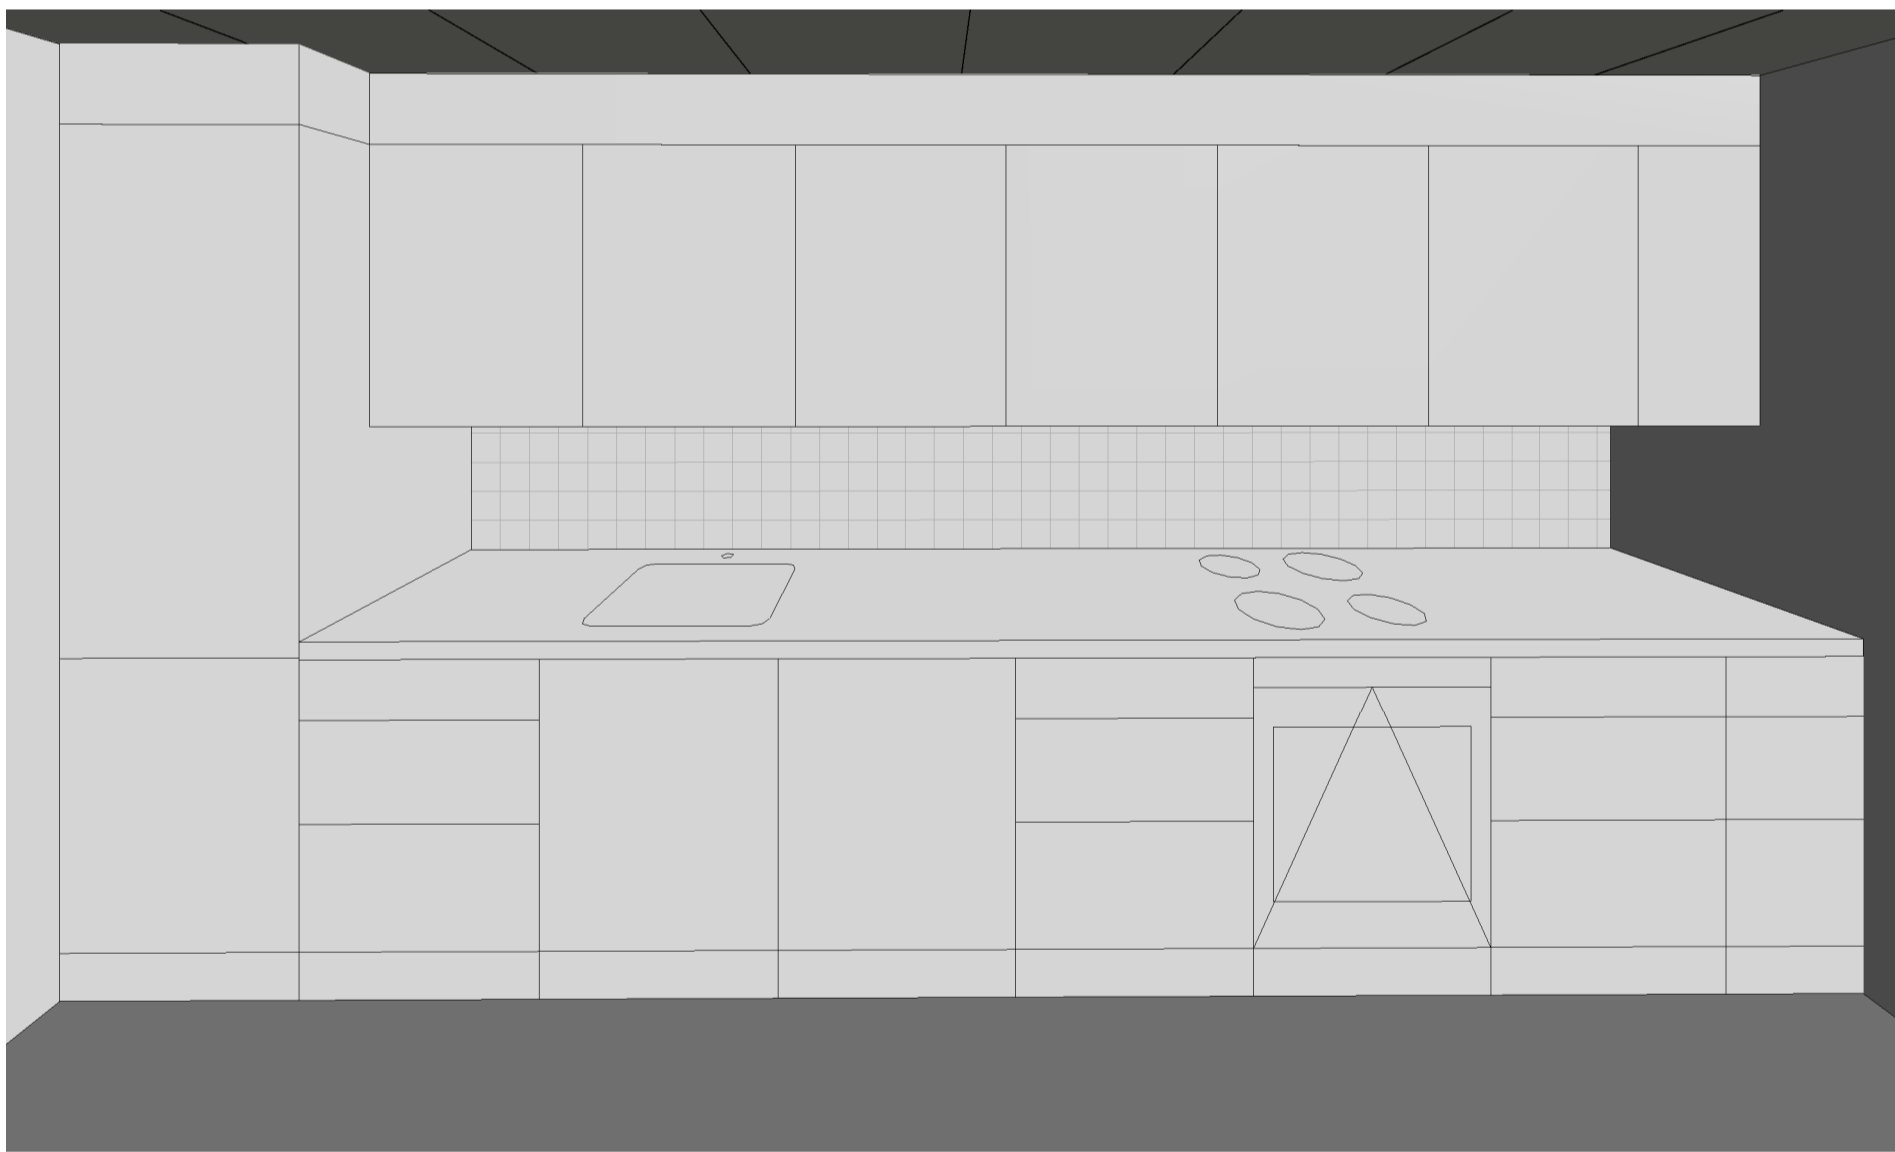



3D_139

Rom 139 Kjøkken
Inventar som krever forsterkning i vegg: overskap over benkeskap, veggur, dispensere på vegg for antibac, såpe og tørkepapir.

Lengde på benk ca. 4,6m
Benkeplate hvit høytrykkslaminat, nedfelt underlimt vask i rustfritt stål.
Hvite skap, hvite fronter med integrerte grep.
Leveres med integrerte hvitevarer: 1 stk kjøl/frys, oppvaskmaskin og induksjonstopp 600mm.
Skuffeskap og skap med integrert løsning for avfallssortering under benk.
Over benk overskap i full bredde, integrert mikrobølgeovn. Integrert ventilasjonsavtrekk over plateopp. LED-lys monteres innfelt under overskap.

Stikkontakter for vannkoker, kaffetrakter og lignende. Flis på vegg over benkeplate 100x100mm.

E	1	Tilbudstegning	19.12.2022	TL	ARR
Fase	Rev.nr	Beskrivelse	Dato	Sign	Kontroll
<div><div></div><div>FORSVARSBYGG</div></div>					
Prosjekterende					
<div><div></div><div>Multiconsult</div></div>			Målestokk As indicated		
FINNMARK LANDFORSVAR			Prosjektnummer 100724		
Skjema kjøkken 139			Dato 19.12.22	Godkjent -	
			Sign. KSE	Kontroll ARR	
Tegningsnummer					
2020510400 01-A-200-80-06			E 1		
Gradering	Inventarkode	Etasje	Fag	System	Tegn.type
			Løp.nr.	Fase	Rev.nr.

Date printed: 19.12.2022 11:42:20