



E:\O10223\10223030-42\10223030-42-03 ARBEID\SOMRAADE\10223030-42 RIV\10223030-42-03 TEGNINGER\02 - Vedlegg fjernvarme\Typetegning husinnføring fjernvarme.dwg, - Layout: (Husinnføring SYkestua) ; - Plottet av: cp, Dato: 2022.11.11 kl 21:49

Snitt

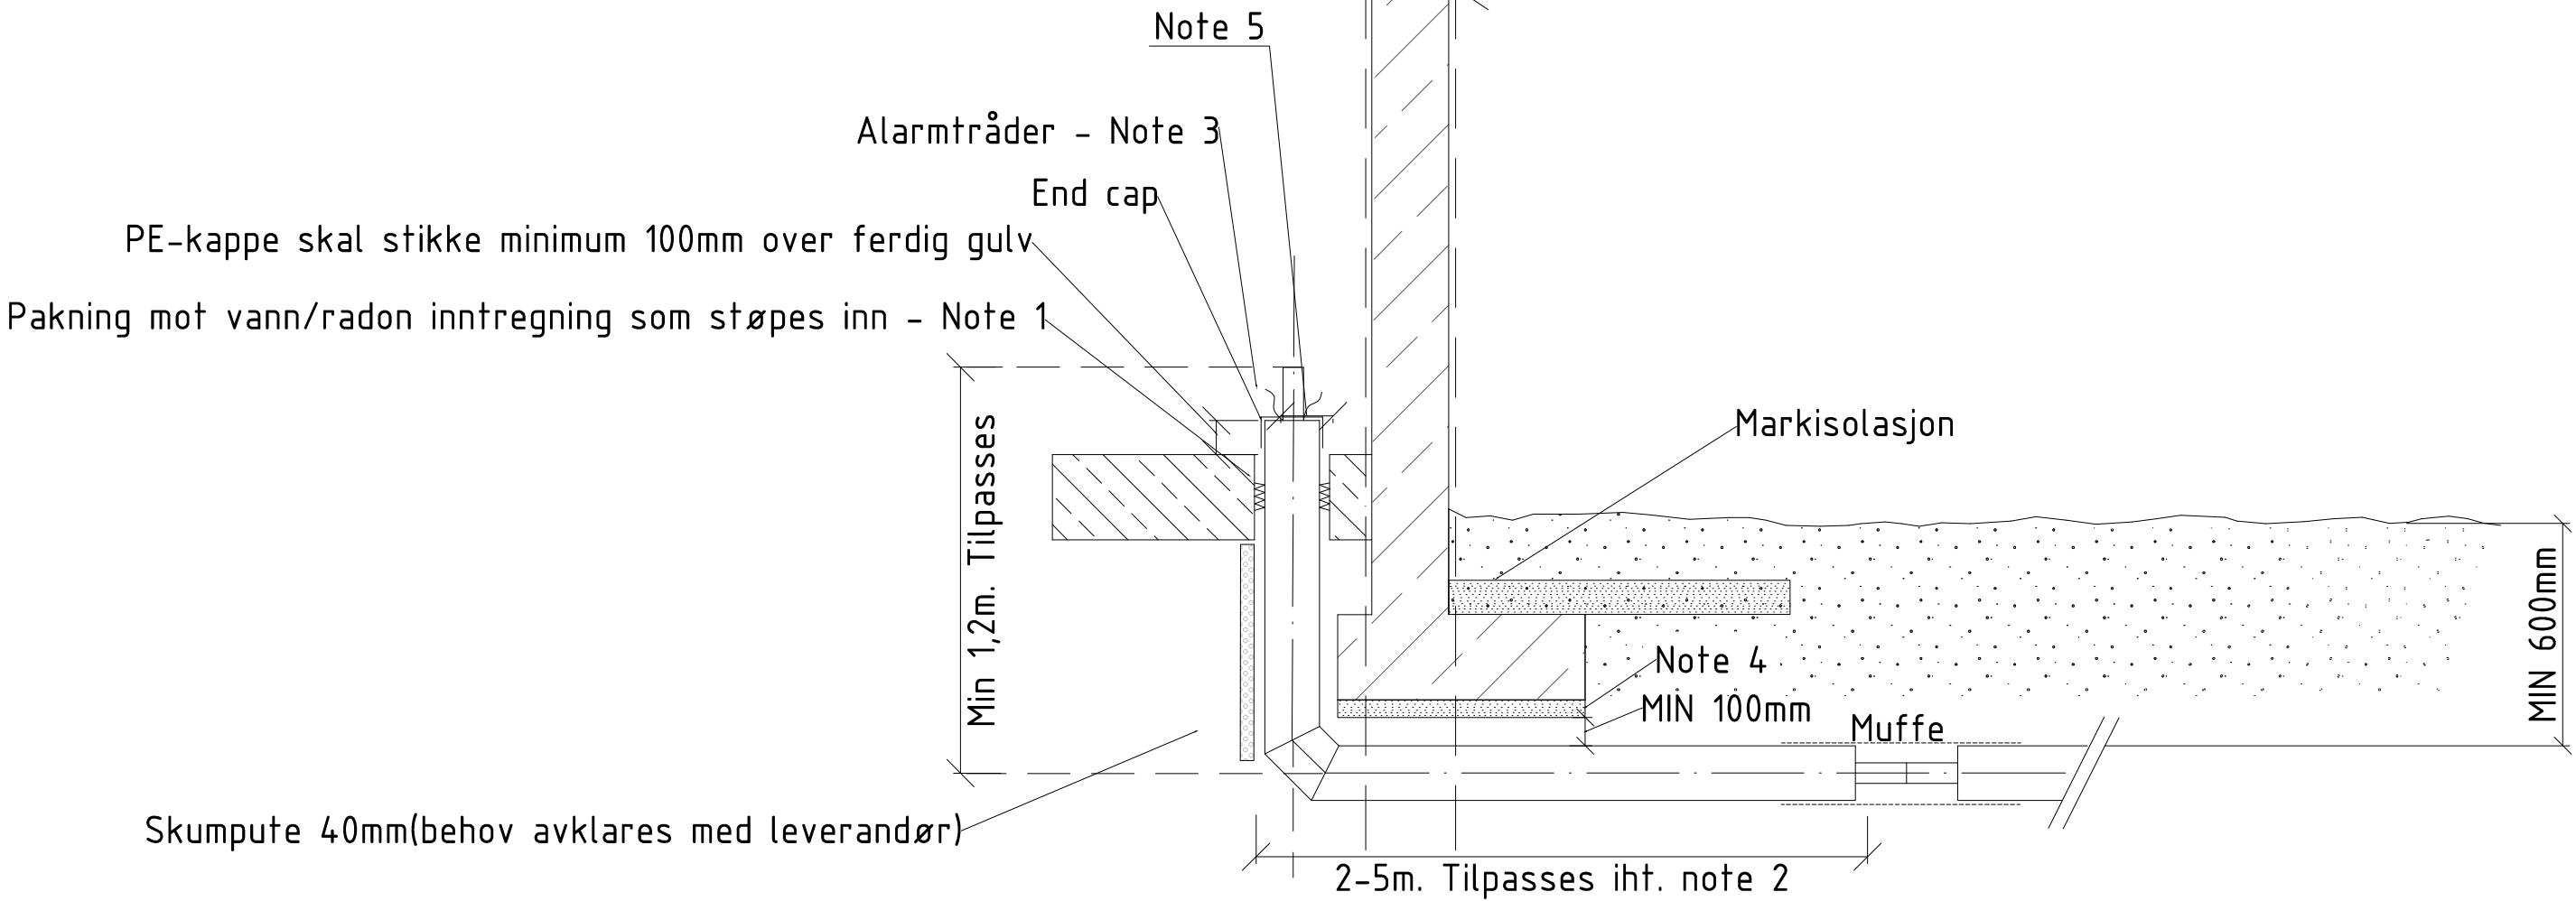

Plan

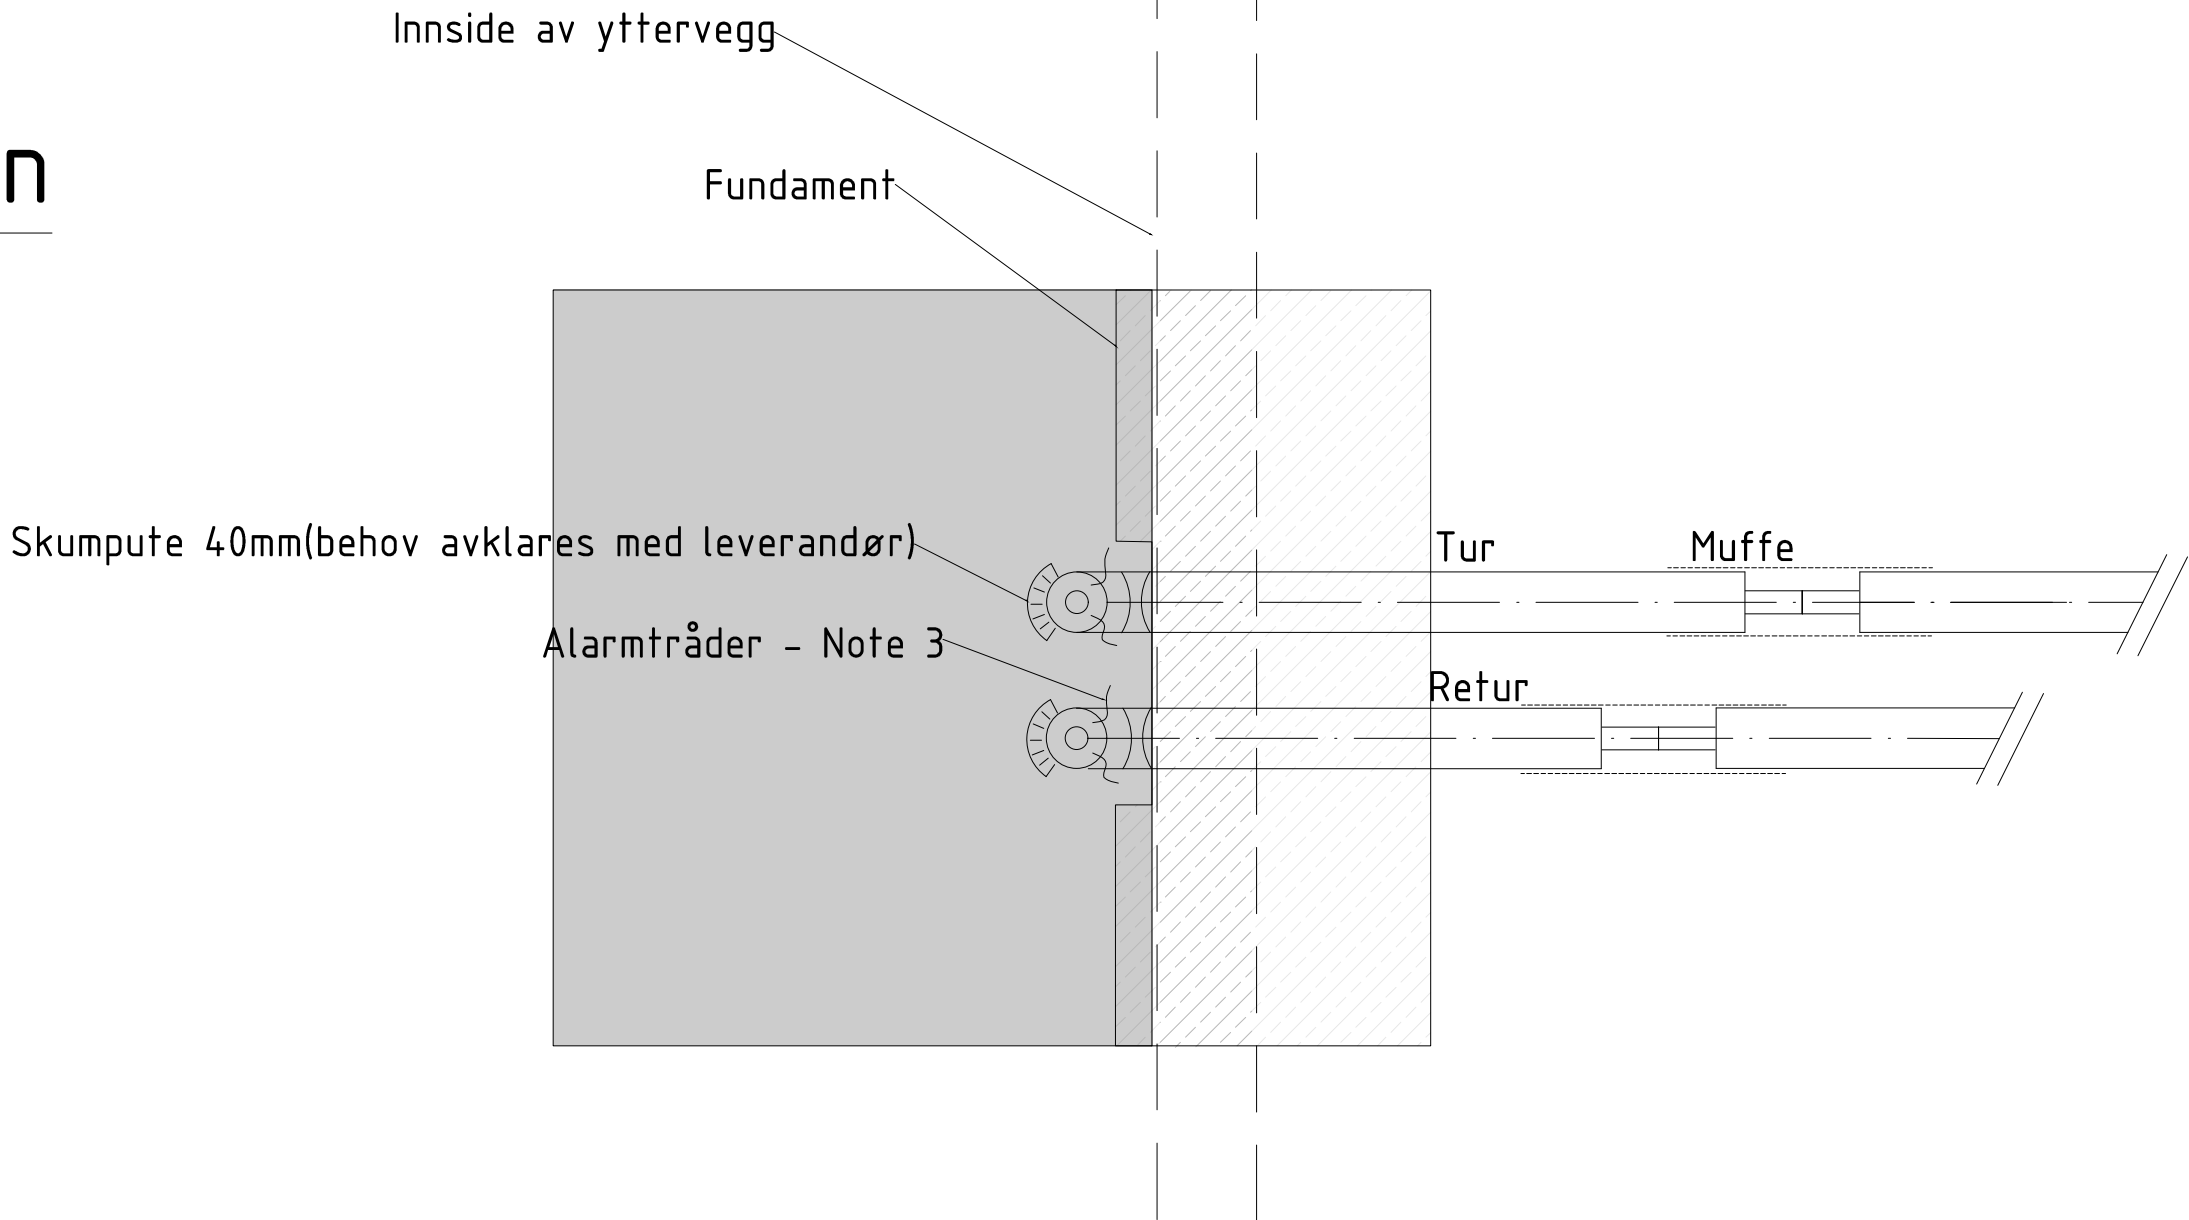

SYMBOLFORKLARING:

HENVISNINGER :

NOTE 1 :Type og antall pakninger skal være tilpasset aktuelt grunnvannstrykk og forventede ekspansjonsbevegelser i gjennomføringen. Pakning tas ut i samråd med fjernvarmeleverandør. Produkt/løsning skal godkjennes av byggeleder før bestilling.

Ved kjerneborede gjennomføringer: Krav til installasjon er perfekte borehull. Siden det kan oppstå hårfine sprekker i betongen som følge av behandlingen, er det anbefalt en fetting av borehullet i hele lengden med et egnet tetningsmiddel (f.eks. AQUAGARD). Dimensjon på kjerneboret hull skal være iht. spesifikasjoner fra pakningsleverandør.

NOTE 2 : Husinnføring monteres med overlengde for tilpasning mot avgrening på hovedrør slik at korte skjøter unngås. Innføringen forankres inne i bygget under installasjon og ved gjenfylling av grøften for å forhindre at røret synker, noe som kan foreårsake deformering av tetningspunktet.

NOTE 3 : Alarmtrådene skal være rundkoblet om ikke annet er spesifisert. Trådene skal være tilgjengelig på utsiden av isolasjonen og end caps for senere kontrollmålinger. Trådene skal være isolert med flexislange slik at det ikke er kontakt mellom tråd og stålrør eller mantling. Avstanden mellom alarmtråd og stålrør skal minimum være 15mm. Distanseklosser benyttes. Trådene skjøtes med skjøter/muffer fra rørleverandør. Presstang benyttes. Skjøter skal IKKE loddes.

NOTE 4 : Plate/isopor for beskyttelse av fjernvarmerør mot ringmur

NOTE 5 : Husinnføring bør ha avstand minimum 200mm fra stålrøret til yttervegg

U

iht sikkerhetsloven §11 og §12
if offentliglova §13

E	01	TILBUDSTEGNING	19.12.22	CP	ANM
Fase	Rev.nr	Beskrivelse	Dato	Sign.	Kontroll



FORSVARSBYGG

Prosjekterende:

Multiconsult
www.multiconsult.no

Tegningen gjelder: SYKESTUA FJERNVARMEANLEGG HUSINNFØRING FJERNVARME DETALJTEGNING	Målestokk A2	
	Prosjektnummer 100724	
	Dato 19.12.22	Godkjent STE
	Sign. CP	Kontroll ANM

Tegningsnummer:

U		Z	737	70	02	E	01
Gradering	Inventarkode	Etasje	Fag	Systemkode	Tegn.type	Løpnr	Fase