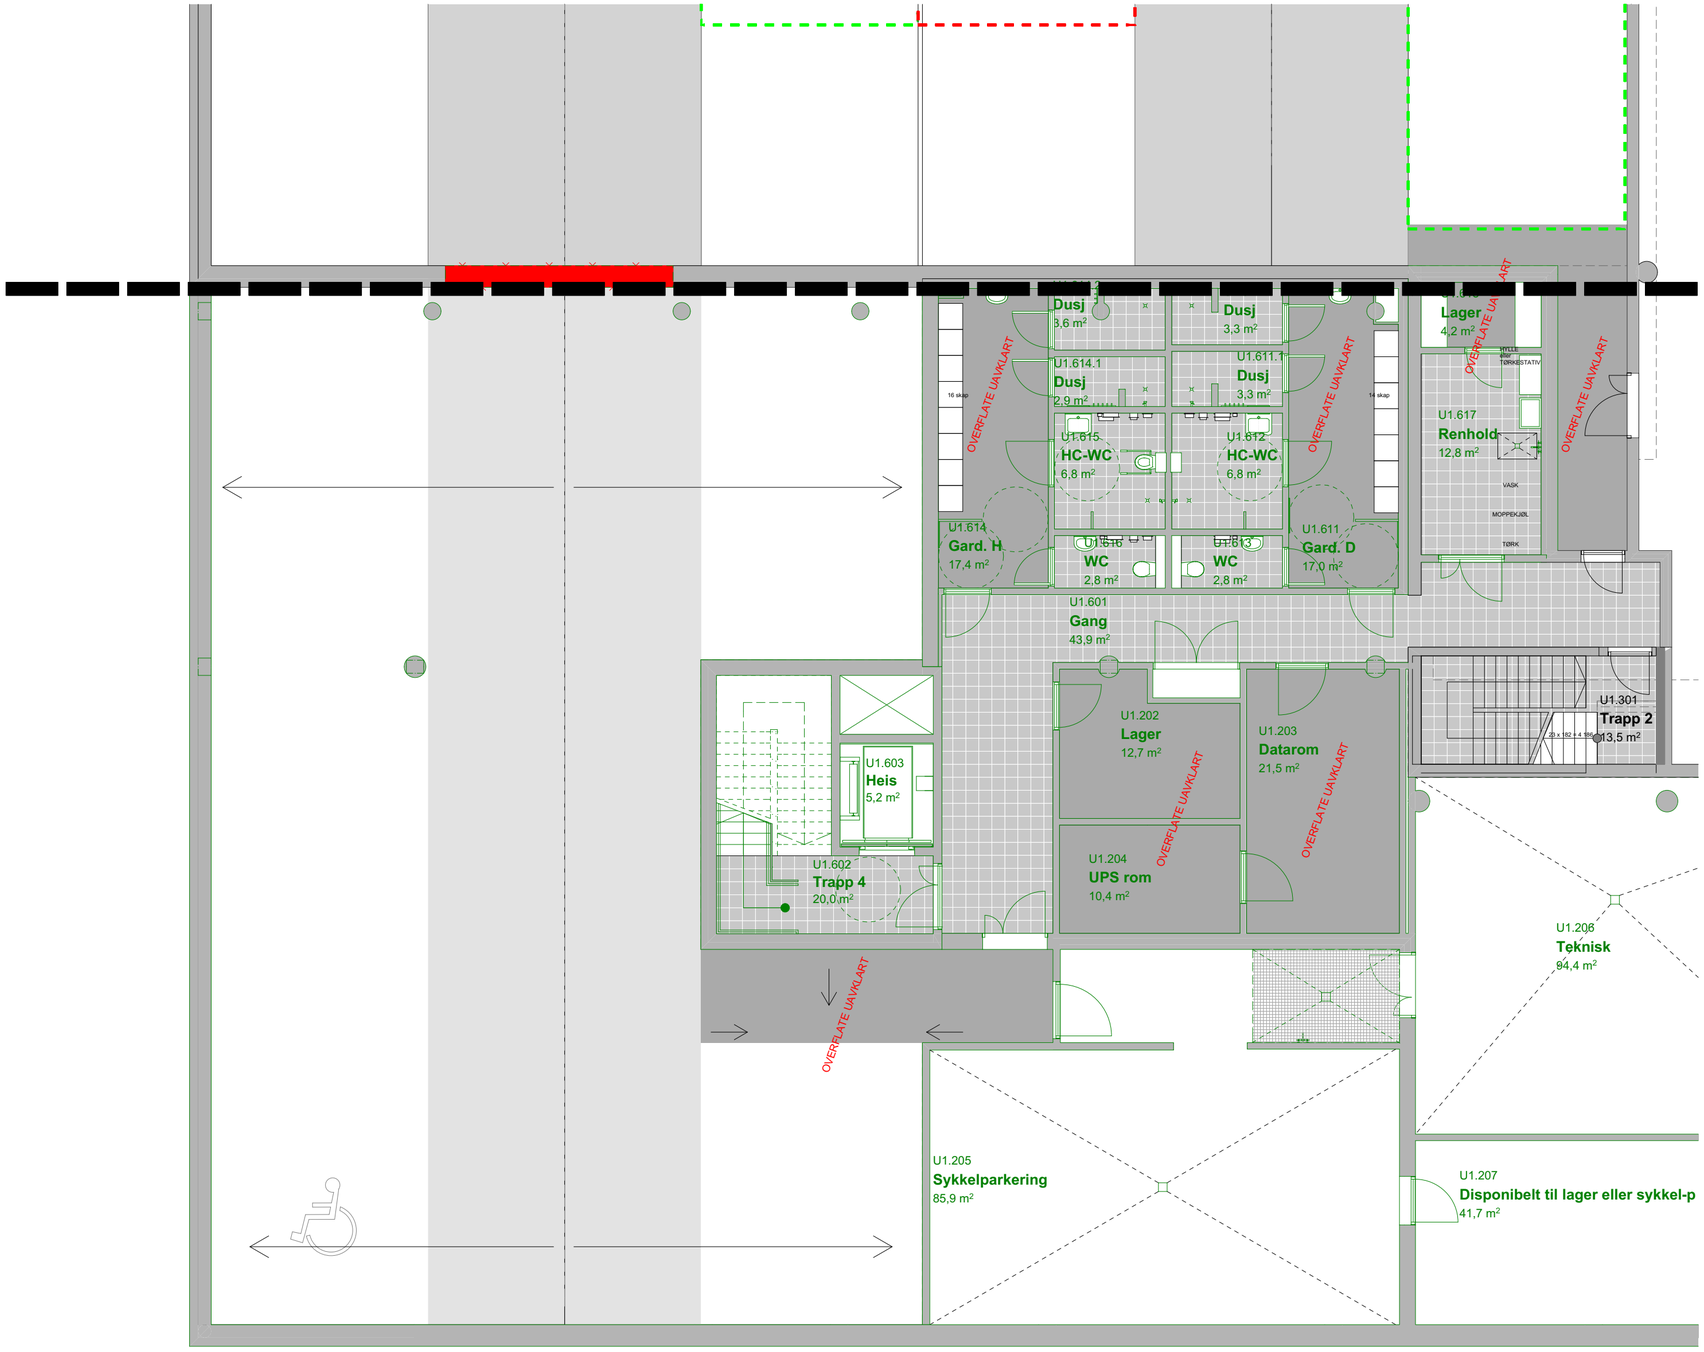

U1 Gulvbehandling

Gulvflis:
20 x 20

Slitesterk maling NCS S 4500-N

Linoleum:
Tarkett. Linoleum xf2, Style Emme
Abiss14835 209 - 2,5mm

Tegningsnummer:
AG0U-HNIKT

Revisjon:
F-01

ARK	Asplan Viak AS Tel 97757960	Tel 97757960 siljemarie.aukland@asplanviak.no
RIB	Asplan Viak AS Håkon Bernardsen	Tel 93226786 haakon.bernhardsen@asplanviak.no
RIV	Rådg.ing. VVS #RIV: Kontaktinfo	#RIV: Telefon #RIV: Epost
RIE	Rådg.ing. Elektro #RIE: Kontaktinfo	#RIE: Telefon #RIE: Epost

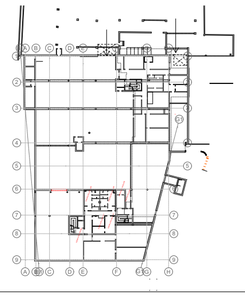

N

Rev.	Tekst:	Rev. Dato:	Tegn.	Kontr.
F-01	FORELØPIG UTKAST TIL ECONOR	03.07.18	SM	SMA

Arbeidstegning

asplan viak

Prosjekt:
Kræmer HNIKT
Oppdragsgiver
Econor AS

Gulvplan U.et
.

Oppdragsleder:
Silje M. Aukland
Oppdragsnr.:
610524-01

Koordinatsystem:
UTM 33
Høydedatum:
NN1954

Målestokk
1:100
Arkformat:
A3

Tegn. nr:
AG0U-HNIKT
Fag Type Etg. Løpenr.

Rev.
F-01