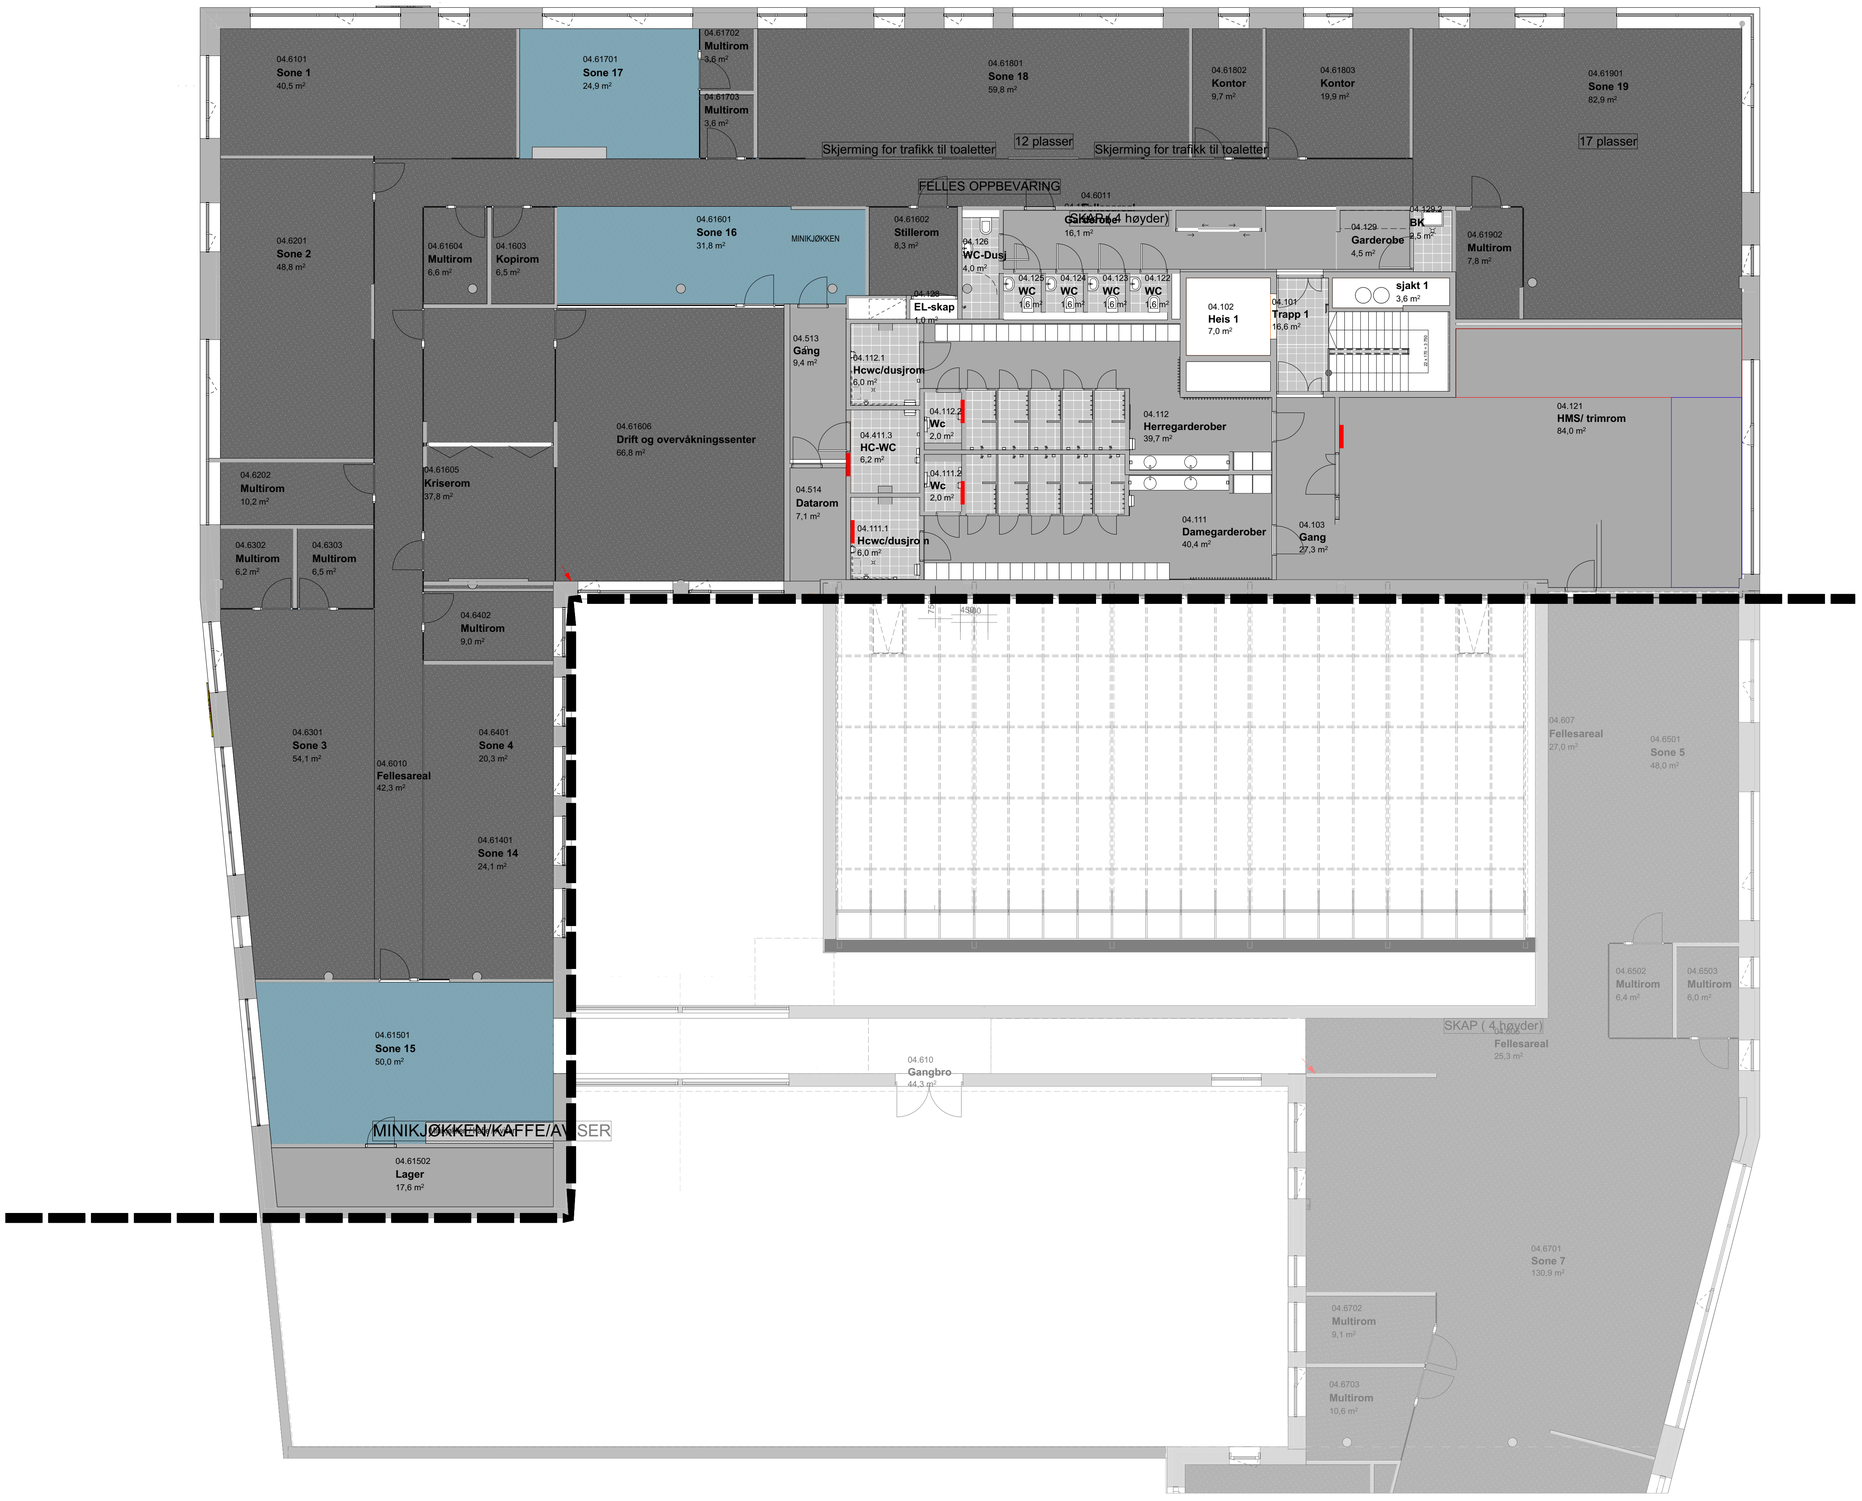

4.etg Gulvbehandling

Gulvflis:
20 x 20

Bolon:
Alternativt gulv i sosiale soner.

Teppe:
Modulyss, First Farge, 914(lys grå)
Total høyde ca.6,4 mm

Linoleum:
Tarkett. Linoleum xf2, Style Emme
Abiss14835 209 - 2,5mm

Tegningsnummer:
AG04-02 HNIKT

Revisjon:
F-01

ARK Asplan Viak AS
Tel 97757960
siljemarie.aukland@asplanviak.no

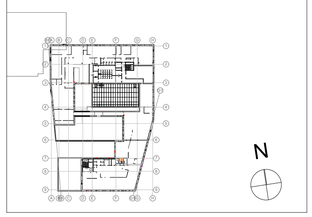

Rev.	Tekst	Rev. Dato	Tegn.	Kontr.
F-01	FORELØPIG UTKAST TIL ECONOR	03.07.18	SM	SMA

ARBEIDSTEGNING

asplan viak

Prosjekt:
Kræmer HNIKT
Oppdragsgiver
Econor AS

Gulvplan 4.et - DEL2
.

Oppdragsleder:	Koordinatsystem:	Målestokk
Silje M. Aukland	**UTM 33**	**1:100**
Oppdragsnr.: **610524-01**	Høydedatum: **NN1954**	Arkformat: **A1**

Tegn. nr:
AG04-02 HNIKT
Fag Type Etg. Løpenr.

Rev.
F-01