


9005 - VS 9

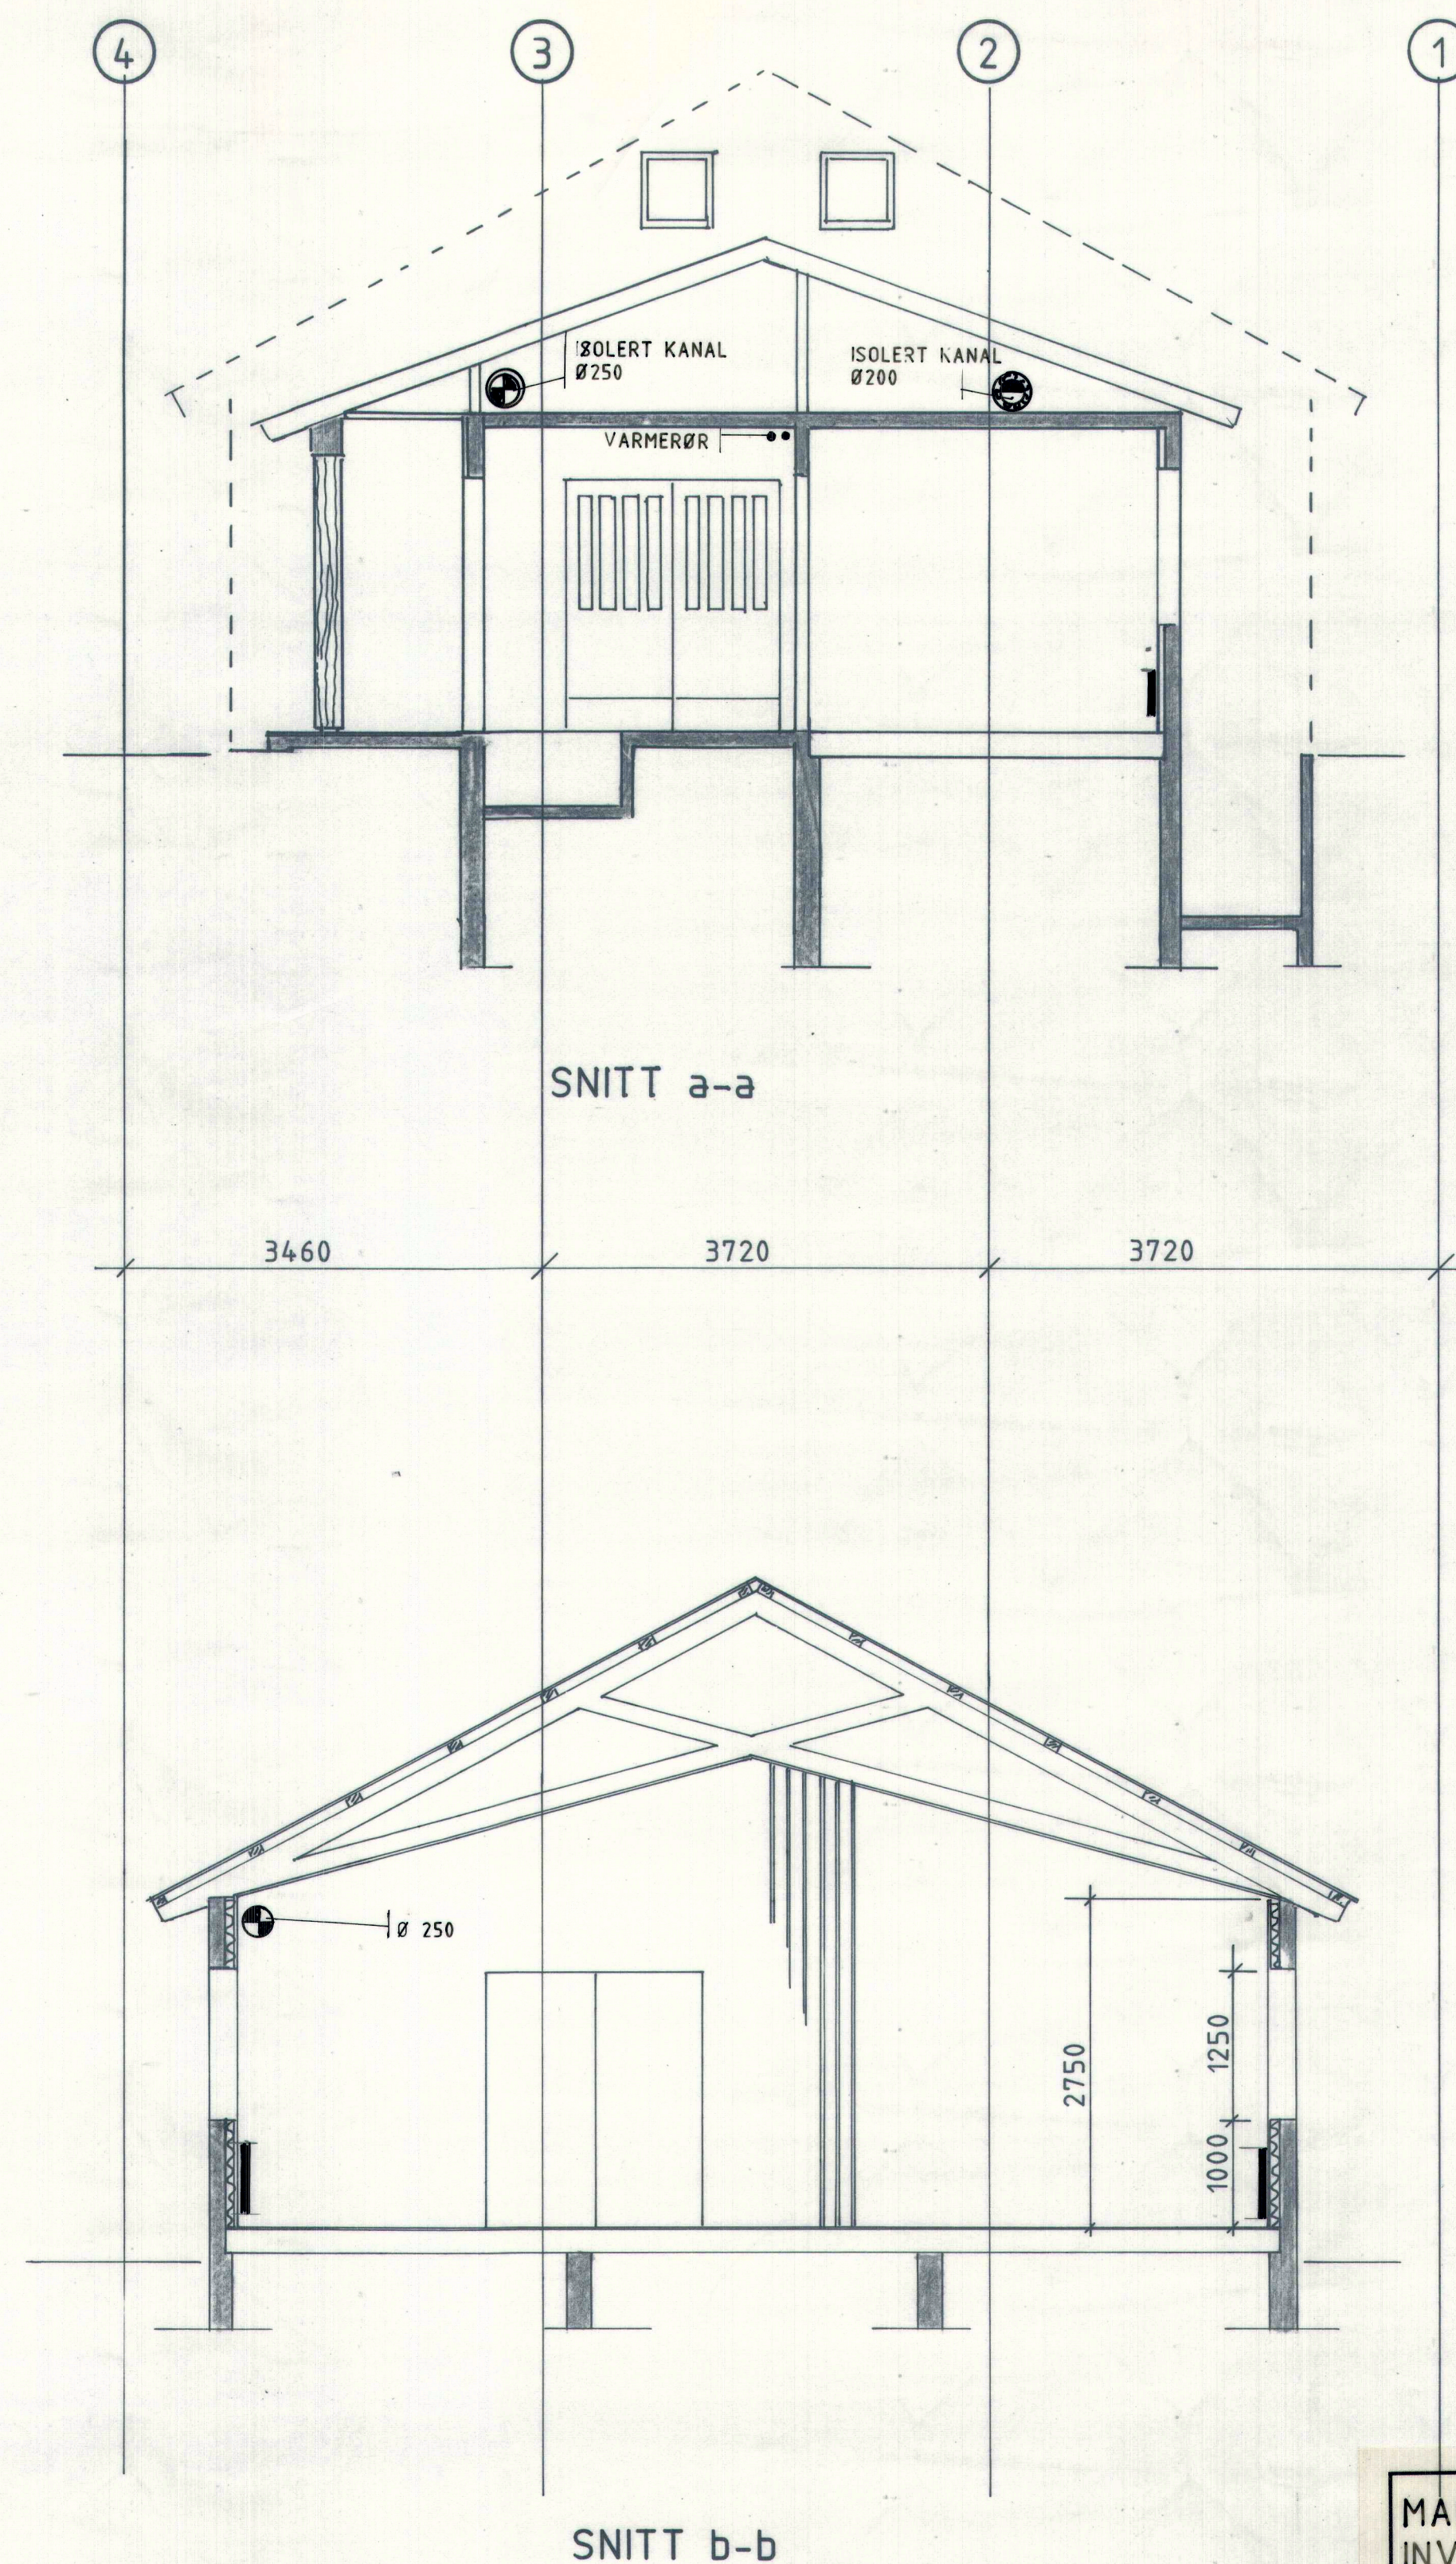

9005 - VS 9

MANNSKAPSFORLEGNING INV. NR.047, SKJOLD.		VS 09 - 90	
V.V.S. PLAN PEISESTUE 1. ETG.		MÅL: 1 50	TEGN. AV: H.J.
		DATO: 20.04.90	KONTR.:

INGENIØR HARALD JOSEFSEN

RÅDGIVENDE INGENIØR VARME - VENTILASJON - SANITÆRTEKNIKK

NATTHJUSV. 3. 9400 HARSTAD. TELEFON 082-73 047 MOBILTELEFON 090-99 872

NAT.HUSV. 3.9400 HARSTAD. TELEFON 032-73 047. MODELTJELEN 035 03 07.									
Rev.	Ant.	Bestik/valse					Sign.	Dato	G
FORSVARETS BYGNINGSTJENESTE HARSTAD									
MANNSKAPSFORLEGNIG SKJOLD							Tegn.		
INVENTARNR.: 047 - SAKNR.: 9005							Kontr.		
HOVEDMODERNISERING							Godkj.		
PLAN PEISESTUE SNITT							Dato		
 Berald Strømme Rådgivende Ingeniører							Målestokk	Prosj. nr.	
							1:50	21627	
							Tegn. nr.		
							013		