


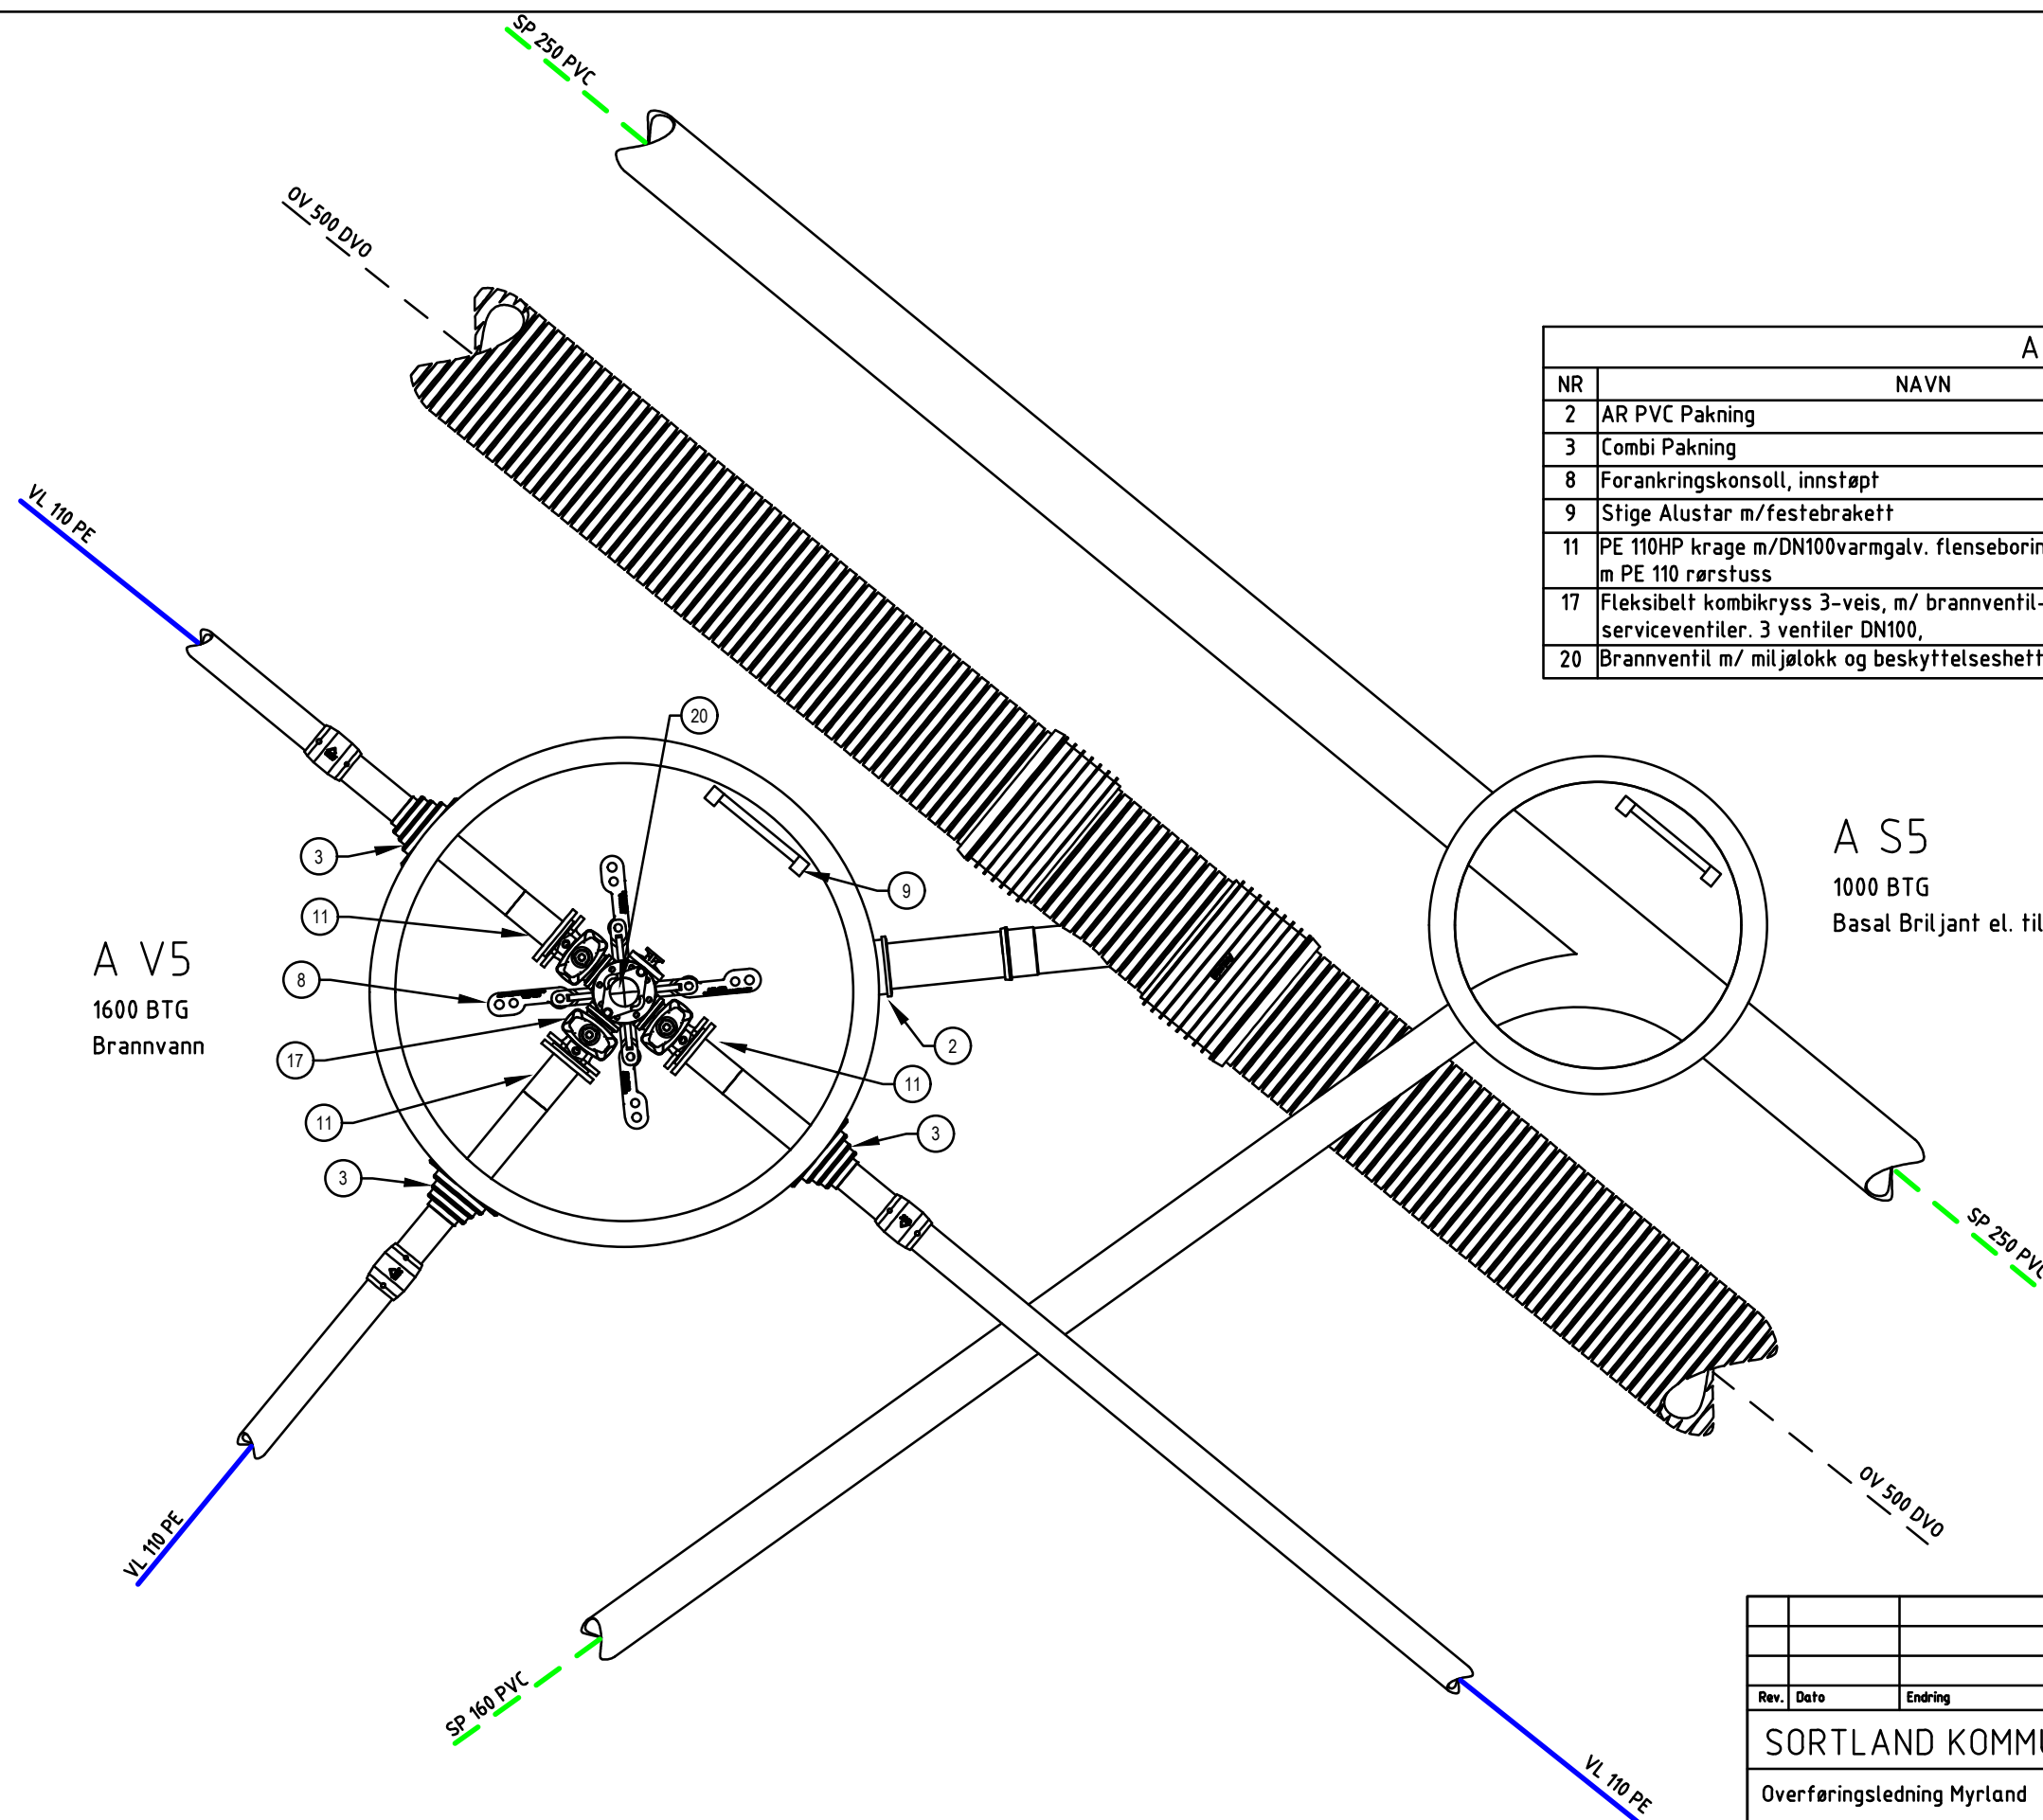

A V5				
NR	NAVN	MAT.	DIM.	ANT.
2	AR PVC Pakning	Gummi	DN160	1
3	Combi Pakning	Gummi	DN110	3
8	Forankringskonsoll, innstøpt	SJG	DN100	1
9	Stige Alustar m/festebrakett			1
11	PE 110HP krage m/DN100varmgalv. flenseboring PN10 påsveist 1,5 m PE 110 rørstuss	PE	DN100/DN110	3
17	Fleksibelt kombikryss 3-veis, m/ brannventil-avstikker og serviceventiler. 3 ventiler DN100,	SJG	DN100	1
20	Brannventil m/ miljølukk og beskyttelseshette	SJG	DN100	1



Rev.	Dato	Endring	Tegn.	Konf.	Godkjent
SORTLAND KOMMUNE			Utarbeidet av:	Status:	
Overføringsledning Myrland			A. Budde	Anbud	
Kumskisse			Kontrollert av:	Prosjektansv.:	
Kumgruppe A5			O. Mythe	O. Mythe	
			Dato:	Målestokk:	
			06.12.2022	1:25 i A3	
			Prosj. nr.:	Koordinatsystem:	
			1870.005.02	-	
			Tegn. nr.	Rev.	
			H1005		