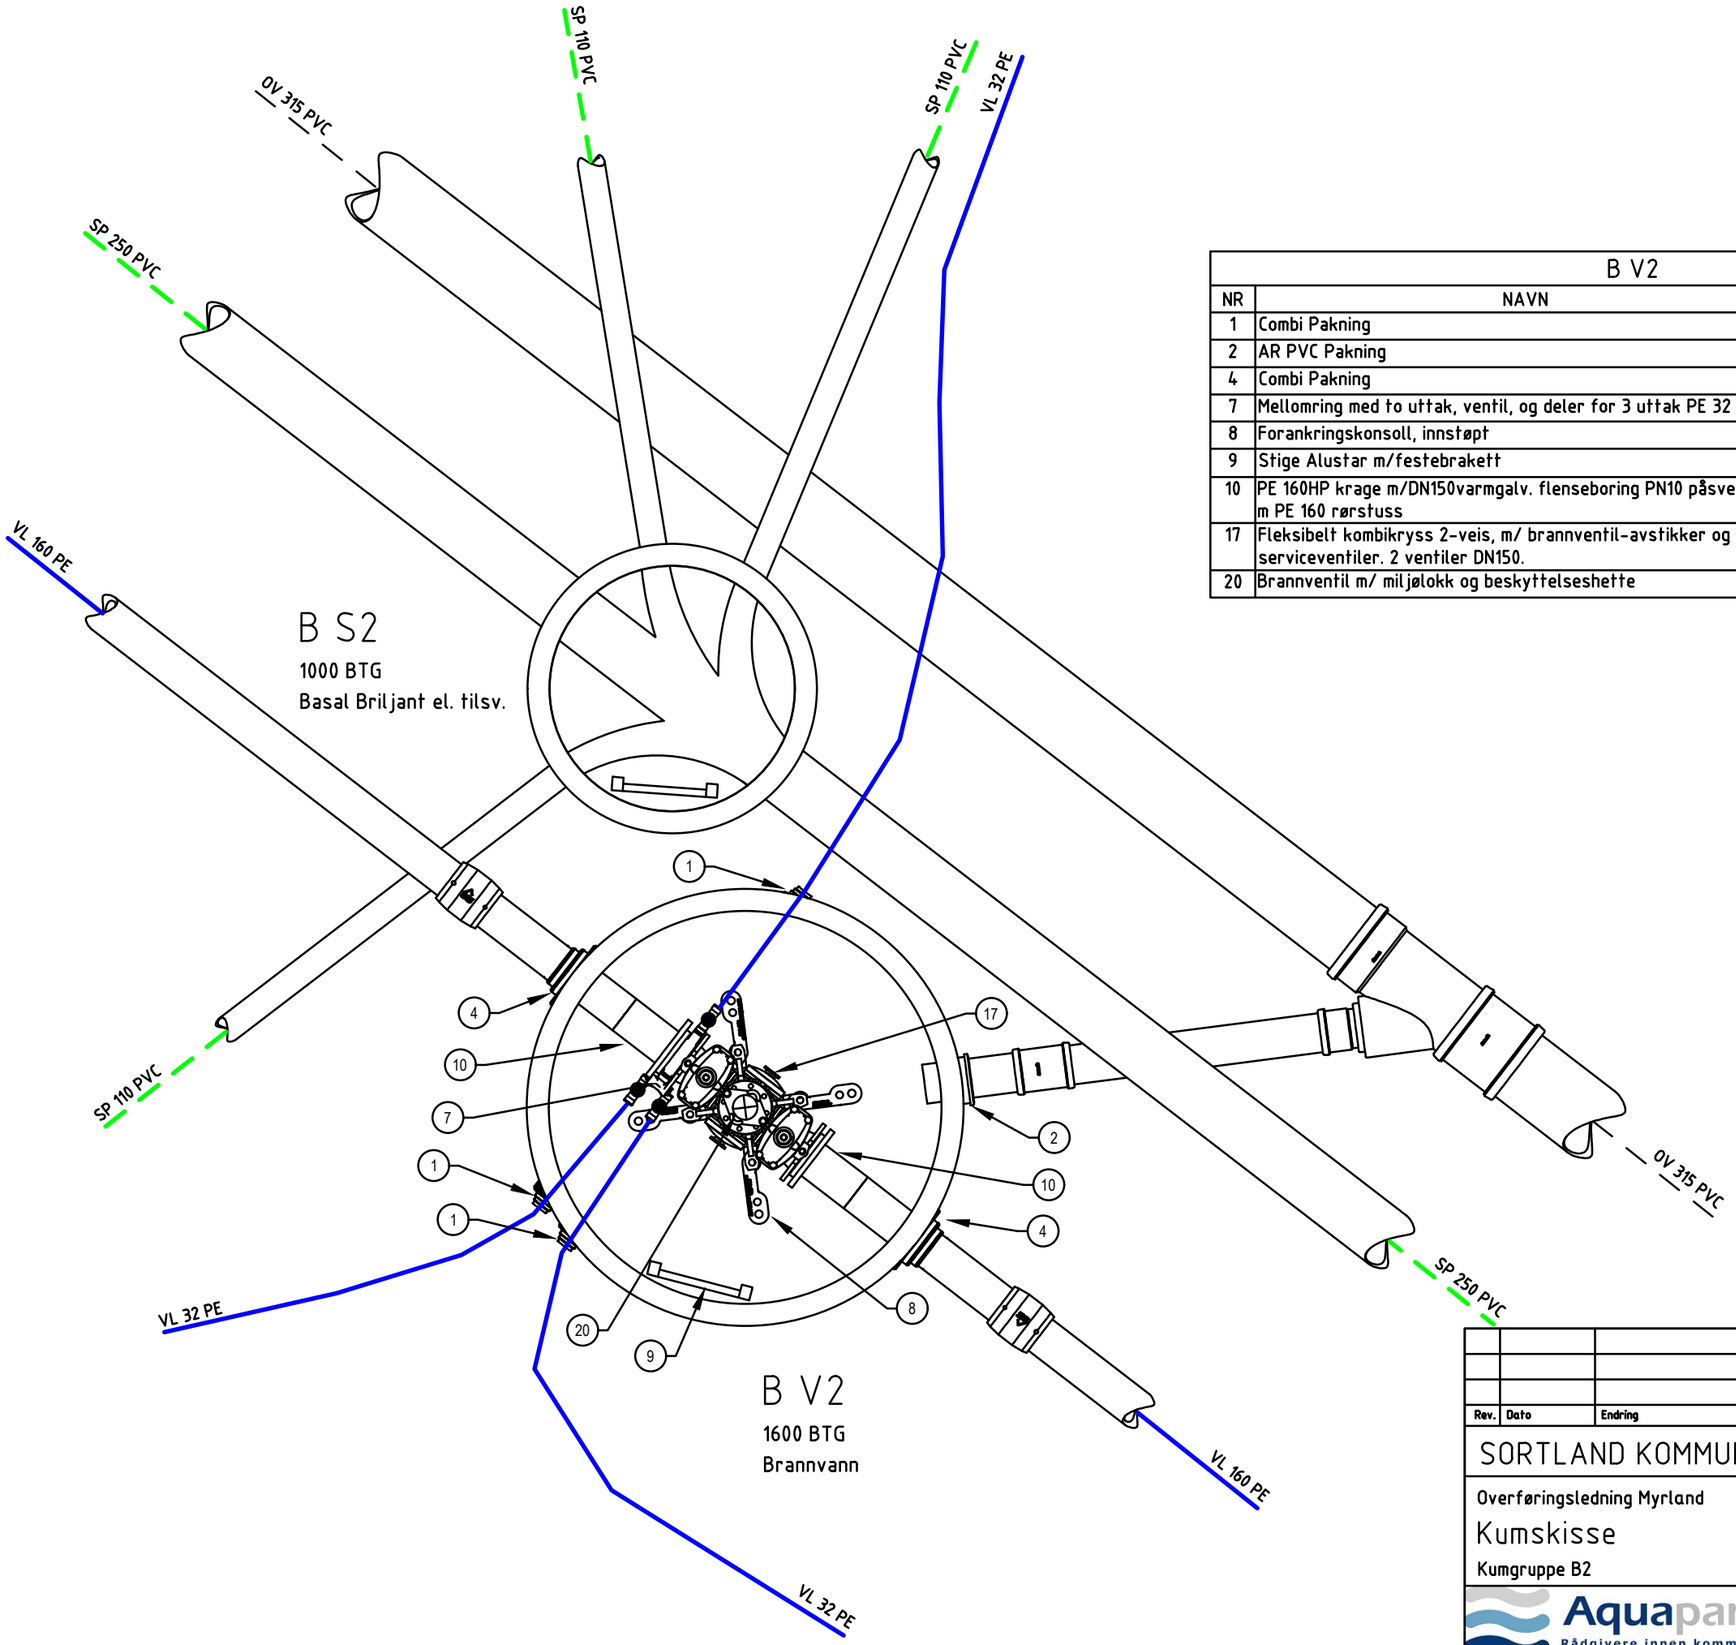

B V2				
NR	NAVN	MAT.	DIM.	ANT.
1	Combi Pakning	Gummi	DN32	3
2	AR PVC Pakning	Gummi	DN160	1
4	Combi Pakning	Gummi	DN160	2
7	Mellomring med to uttak, ventil, og deler for 3 uttak PE 32	SJG	DN150	1
8	Forankringskonsoll, innstøpt	SJG	DN150	1
9	Stige Alustar m/festebrakett			1
10	PE 160HP krage m/DN150varmgalv. flenseboring PN10 påsveist 1,5 m PE 160 rørstuss	PE	DN150/DN160	2
17	Fleksibelt kombikryss 2-veis, m/ brannventil-avstikker og serviceventiler. 2 ventiler DN150.	SJG	DN150	1
20	Brannventil m/ miljølokk og beskyttelseshette	SJG	DN100	1

Rev.	Dato	Endring	Tegn.	Konf.	Godkjent

SORTLAND KOMMUNE	Utarbeidet av: A. Budde	Status: Anbud
Overføringsledning Myrland Kumskisse Kumgruppe B2	Kontrollert av: O. Mythe	Prosjektansv.: O. Mythe
	Dato: 06.12.2022	Målestokk: 1:25 i A3
Aquapartner Rådgivere innen kommunalteknikk	Prosj. nr.: 1870.005.02	Koordinatsystem: -
	Tegn. nr. H2002	Rev.