


HENVISNINGER
1. For plantegning, se tegning _Z7311001

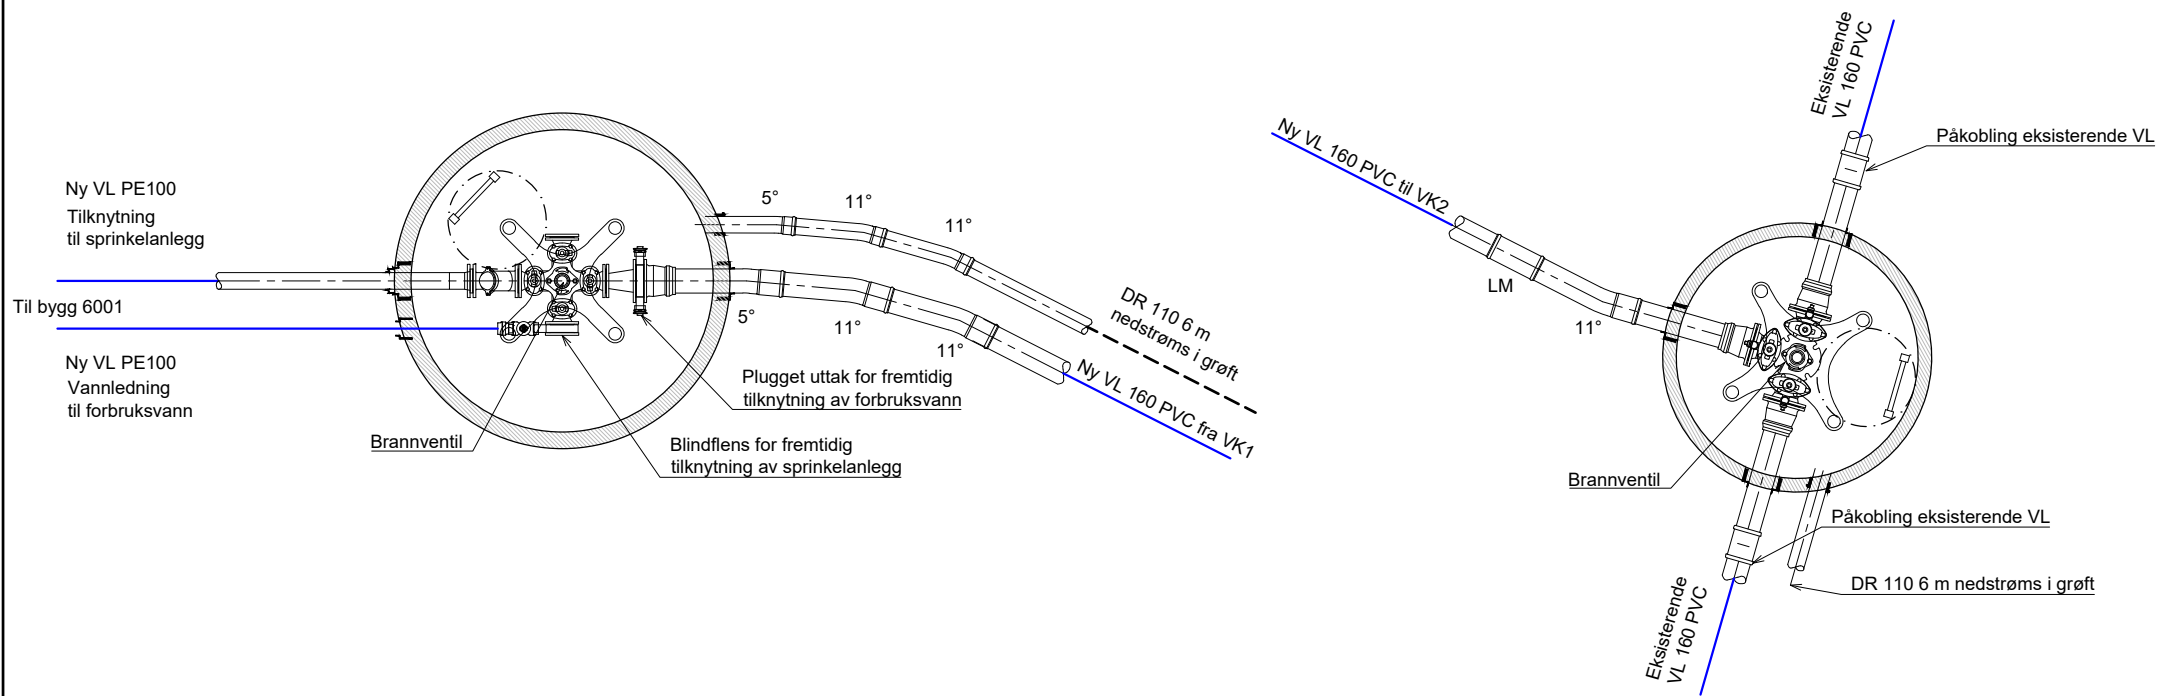

VK2.
Tilknytning av nytt befalskvarter

VK1.
Tilknytning til eksisterende vannledning

UGRADERT
iht sikkerhetsloven §11 og §12
jf offentliglova §13

E	01	Tilbudstegning	13.01.2023	BP	TSk
Fase	Rev.nr	Beskrivelse	Dato	Sign.	Kontroll

FORSVARSBYGG

Prosjekterende:

Norconsult

Tegningen gjelder:		Målestokk	
Rena leir – befalskvarter		1:50 (A3)	
VA-Infrastruktur		Prosjektnummer	
Kumtegninger		52203227	
Dato	13.01.2023	Godkjent	GoJoh
Sign.	BP	Kontroll	TSk

Tegningsnummer:							
UGRADERT	0429010028	_	Z	731	70	01	E 01
Gradering	Inventarkode	Etasje	Fag	Systemkode	Tegn.type	Løpenr	Fase Rev.nr