


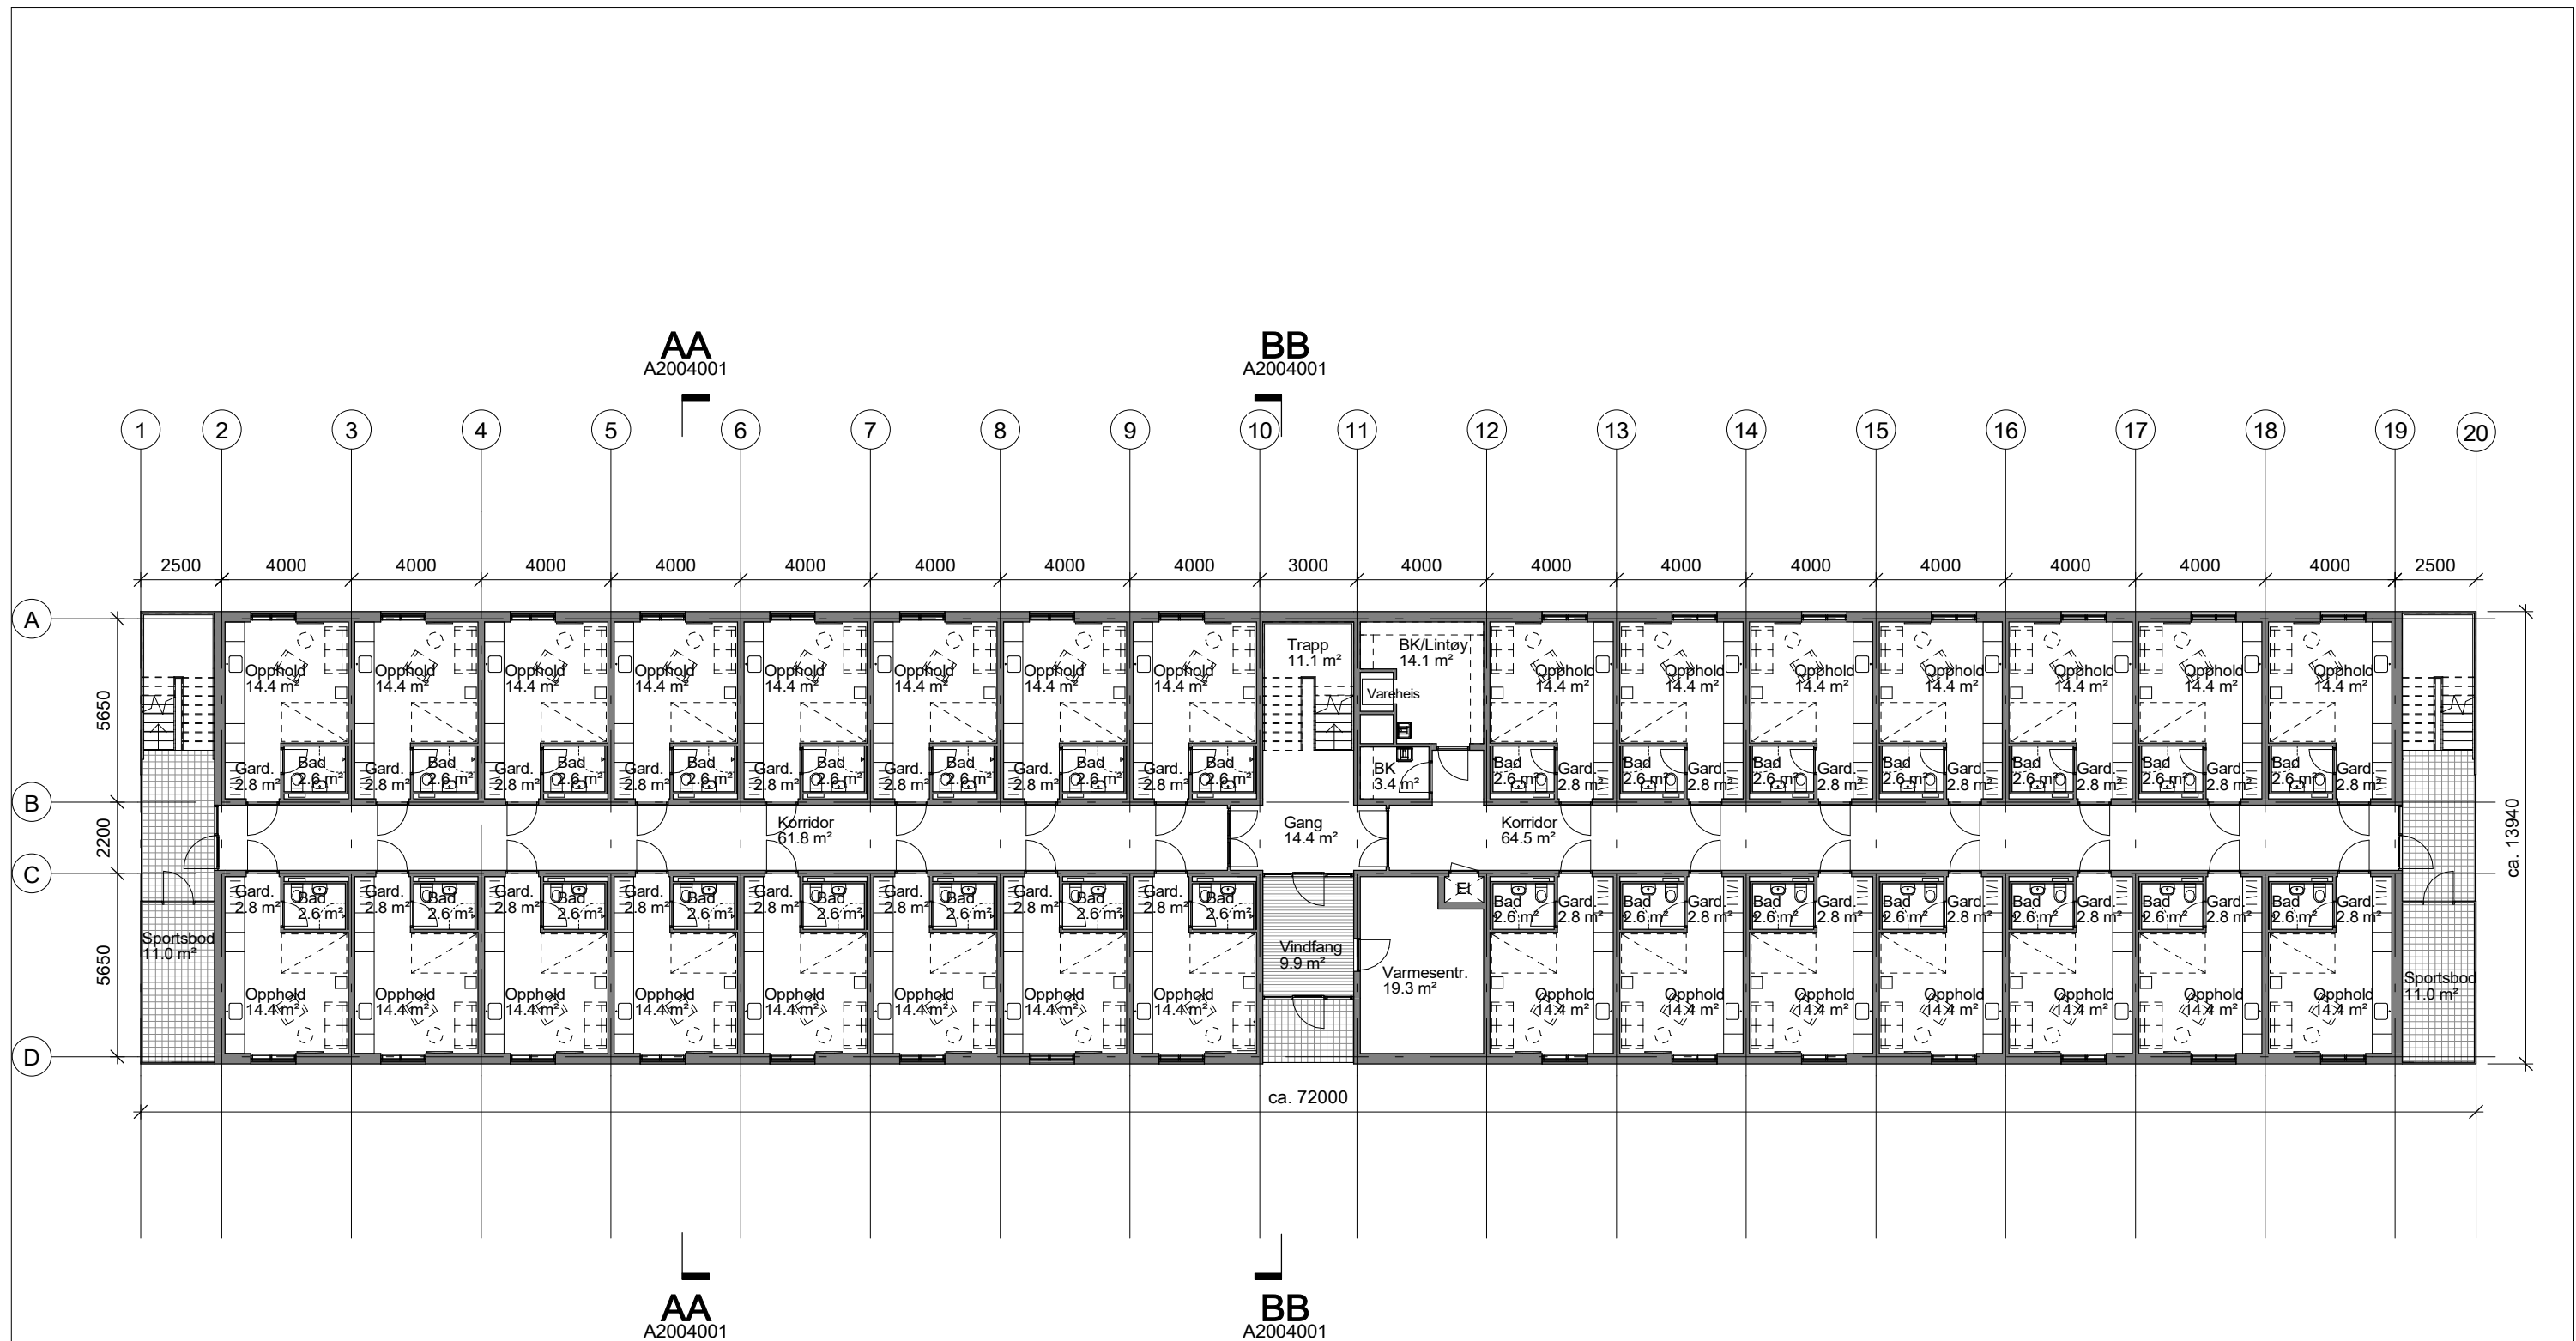

 **FORSVARSBYGG**

Prosjekterende:
LONGVA ARKITEKTER AS
Postboks 5939, Majorstuen, N 0308 OSLO
tlf 23 20 57 90 post@longva-arkitekter.no

E01		Tilbudstegninger	13.01.2023	JT
Rev.	Beskrivelse	Dato	Sign.	
Rena Kvarter		Målestokk	1 : 200	(A3)
Plan 1. etg		Prosjektnr.	100914	
		Dato	13.01.2023	Godkjent
		Sign.	AF	Kontroll LM
Tegningsnummer		UGRADERT 0429010028 01 A 200 20 01 E01		
Gradering	Inventarkode	Etasje	Fag	Systemkode Tegn.type Løpnr. Fase/ Rev.