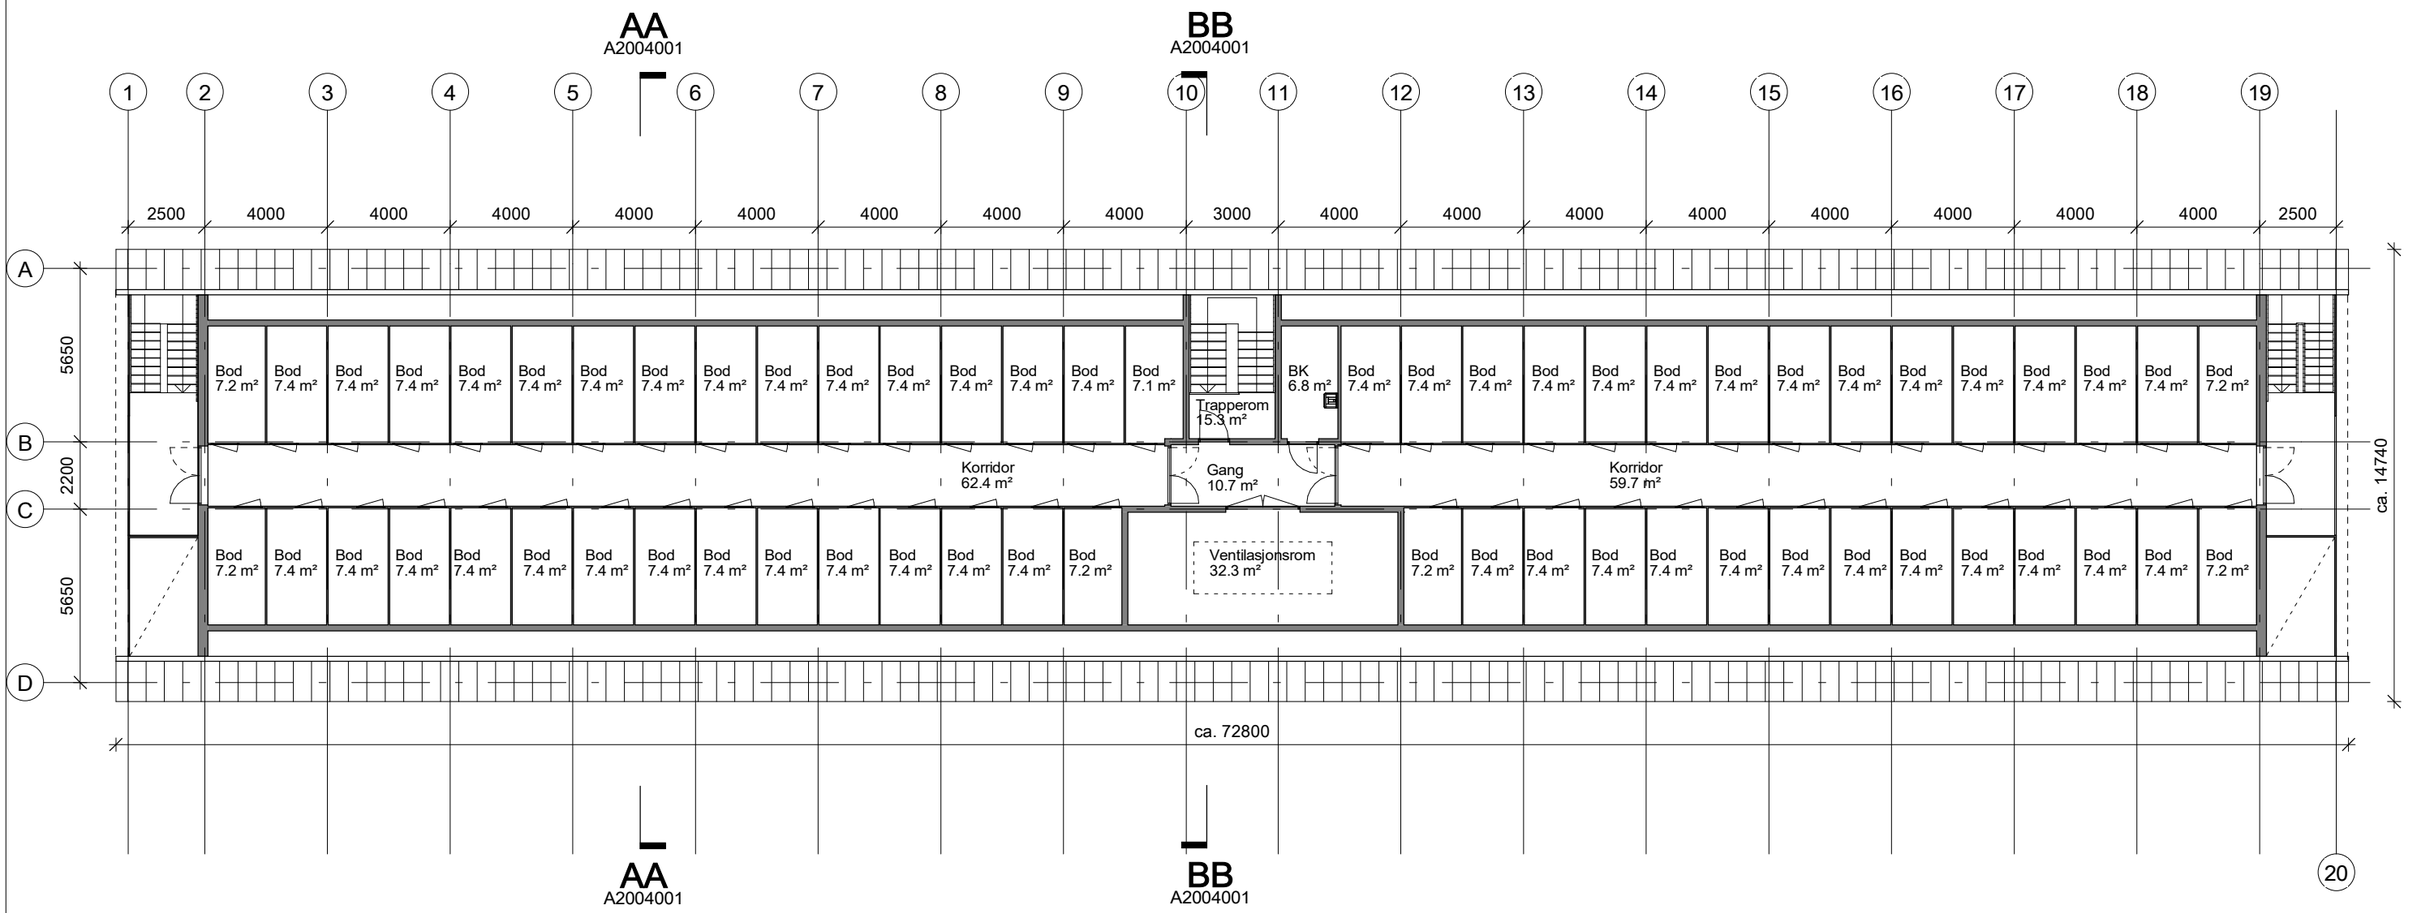


Rev.	Beskrivelse	Dato	Sign.
E01	Tilbudstegninger	13.01.2023	JT

FORSVARSBYGG

Prosjekterende:
LONGVA ARKITEKTER AS
Postboks 5939, Majorstuen,N 0308 OSLO
tlf 23 20 57 90 post@longva-arkitekter.no

Rena Kvarter

Plan loft

Målestokk 1 : 200 (A3)

Prosjektnr. 100914

Dato 13.01.2023 | Godkjent

Sign. ÅF | Kontroll LM

Tegningsnummer

Gradering	Inventarkode	Etasje	Fag	Systemkode	Tegn.type	Løpenr.	Fase/ Rev.
UGRADERT	0429010028	03	A	200	20	01	E01