


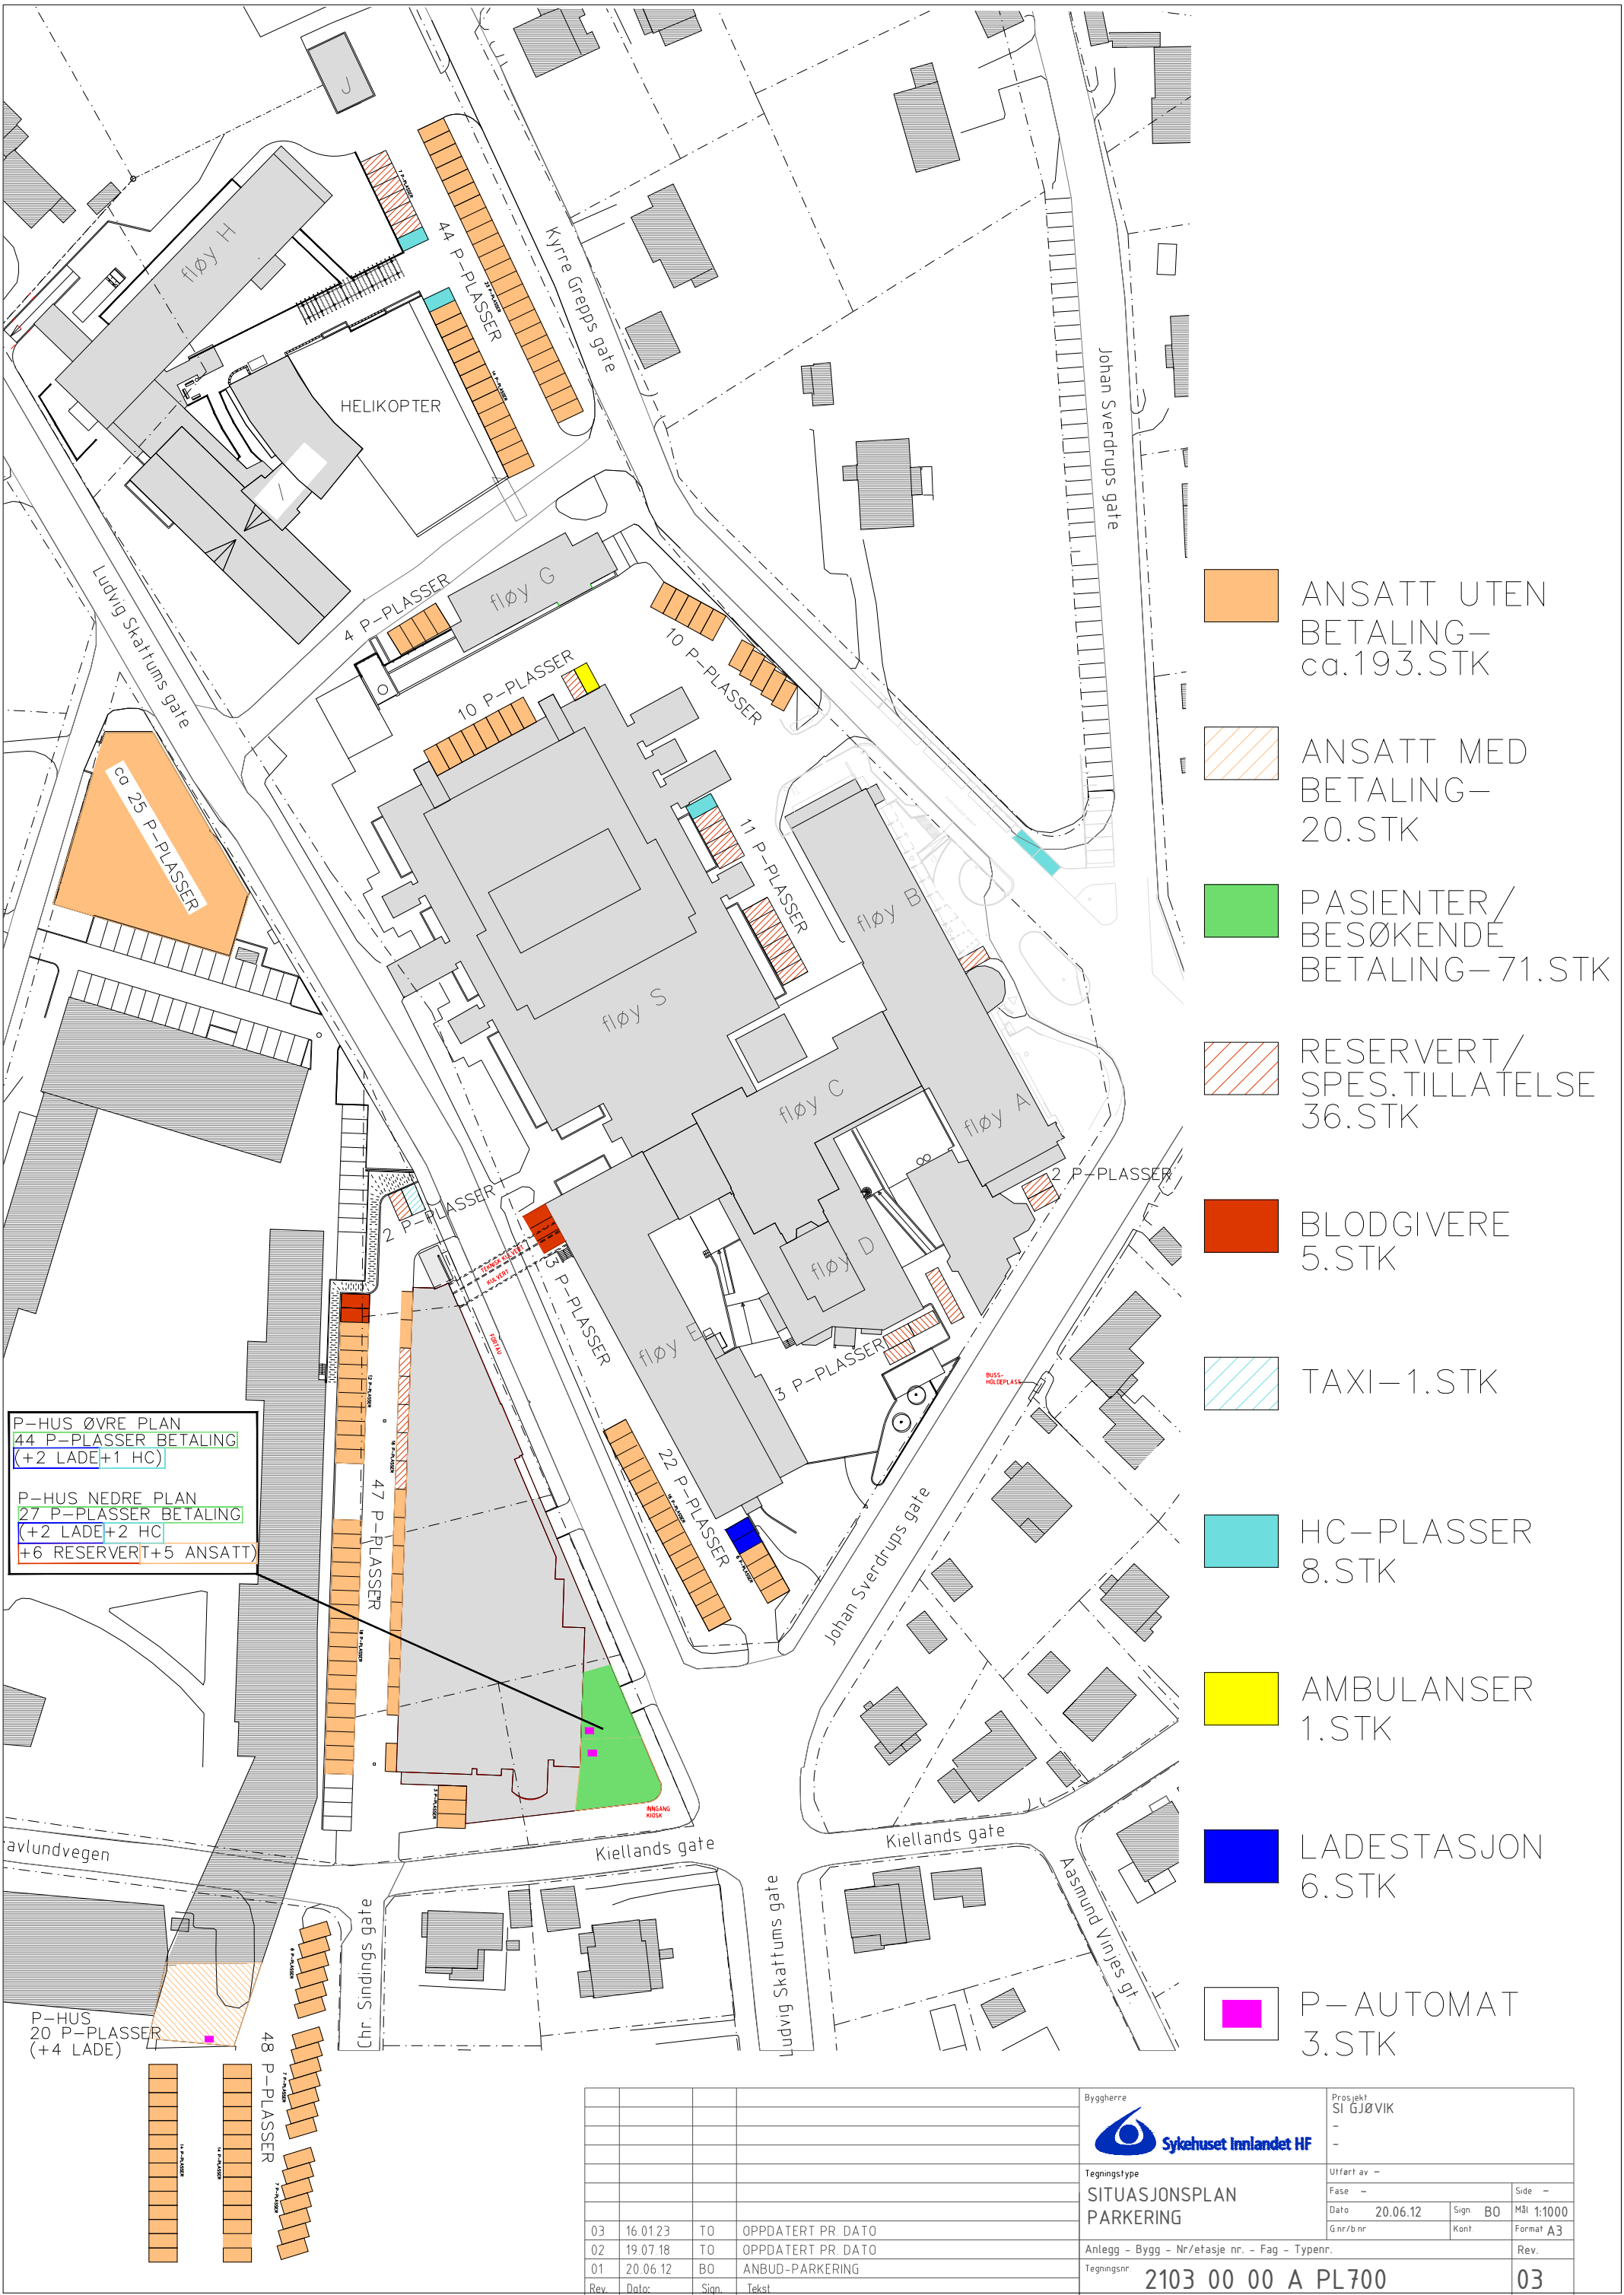


- ANSATT UTEN BETALING—ca.193.STK
- ANSATT MED BETALING—20.STK
- PASIENTER/ BESØKENDE BETALING—71.STK
- RESERVERT/ SPES.TILLATELSE 36.STK
- BLODGIVERE 5.STK
- TAXI—1.STK
- HC—PLASSER 8.STK
- AMBULANSER 1.STK
- LADESTASJON 6.STK
- P—AUTOMAT 3.STK

P-HUS ØVRE PLAN
44 P-PLASSER BETALING
(+2 LADE+1 HC)

P-HUS NEDRE PLAN
27 P-PLASSER BETALING
(+2 LADE+2 HC)
+6 RESERVERT+5 ANSATT

				 Sykehuset Innlandet HF	Byggherre		Prosjekt SI GJØVIK - -		
					Tegningstype SITUASJONSPLAN PARKERING	Utført av -			
						Fase -		Side -	
						Dato 20.06.12		Sign BO	Mål 1:1000
					Gnr/b.nr		Kont	Format A3	
03	16.01.23	TO	OPPDATERT PR. DATO	Anlegg - Bygg - Nr/etasje nr. - Fag - Typenr.					Rev.
02	19.07.18	TO	OPPDATERT PR. DATO	Tegningsnr 2103 00 00 A PL700					03
01	20.06.12	BO	ANBUD-PARKERING						
Rev.	Dato:	Sign.	Tekst						

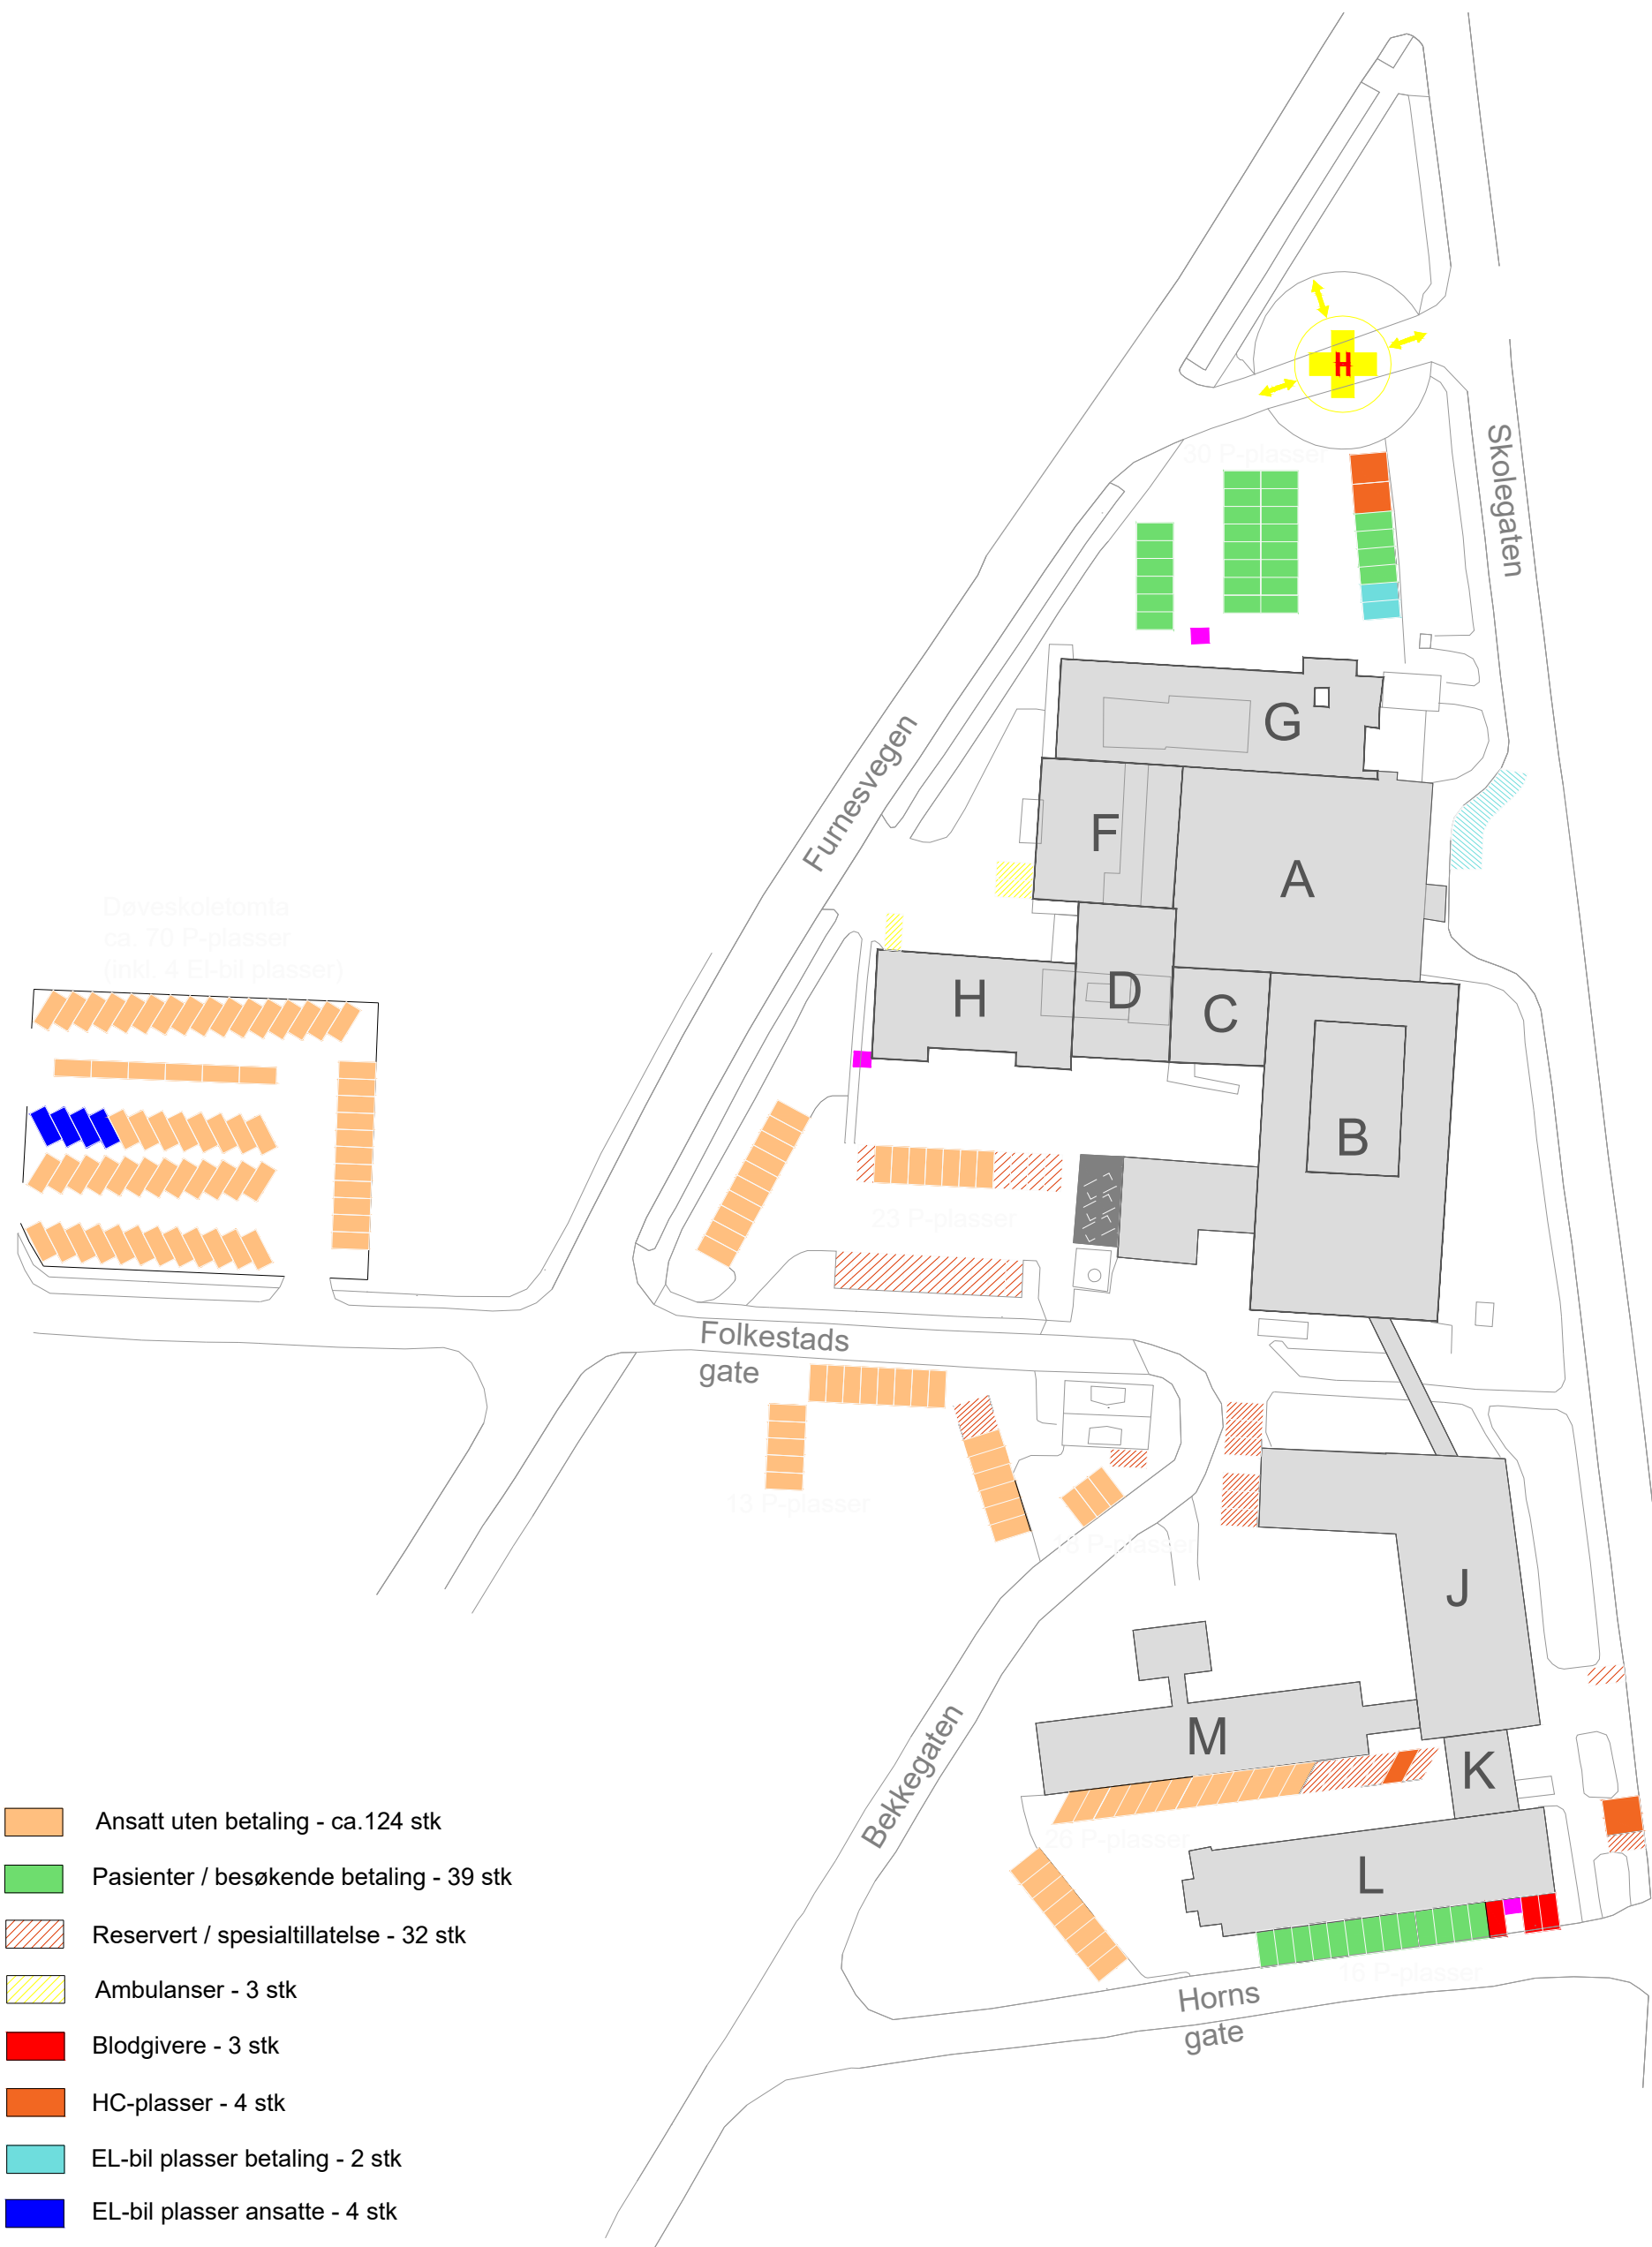

- Ansatt uten betaling - ca.124 stk
- Pasienter / besøkende betaling - 39 stk
- Reservert / spesialtillatelse - 32 stk
- Ambulanser - 3 stk
- Blodgivere - 3 stk
- HC-plasser - 4 stk
- EL-bil plasser betaling - 2 stk
- EL-bil plasser ansatte - 4 stk
- Taxi - 3 stk
- P-automat - 3 stk

				Byggherre	Prosjekt		
					SI HAMAR		
					-		
				Tegningstype	Utført av -		
				SITUASJONSPLAN PARKERING	Fase	-	Side -
04	12.01.23	TO	Oppdatert pr. dato		Dato	07.05.15	Mål 1:1
03	06.08.18	BB	Oppdatert pr. dato	Anlegg - Bygg - Nr/etasje nr. - Fag - Typenr.	Sign	BB	Format A3
02	06.05.15	BB	Parkering inkl. ny helikoperplass og nytt kart		Rev.		
01	20.06.12	BO	ANBUD-PARKERING	Tegningsnr.	2104 00 00 A PL700		
Rev.	Dato:	Sign.	Tekst				04



					Byggherre	Prosjekt ST LILLEHAMMER		
						-		
					Tegningstype	Utført av -		
					SITUASJONSPLAN PARKERING	Fase -		
04	12.01.23	TO	OPPDATERT PR. DATO			Dato	20.06.12	Sign BO
03	30.11.18	TO	OPPDATERT PR. DATO			G.nr/b.nr		Mål -
02	06.08.18	TO	OPPDATERT PR. DATO			Kont.		Format A3
01	20.06.12	BO	ANBUD-PARKERING		Anlegg - Bygg - Nr/etasje nr. - Fag - Typenr.	Rev.		
Rev.	Dato:	Sign.	Tekst		Tegningsnr.	2101 00 00 A PL700		
						03		

● Her er du

