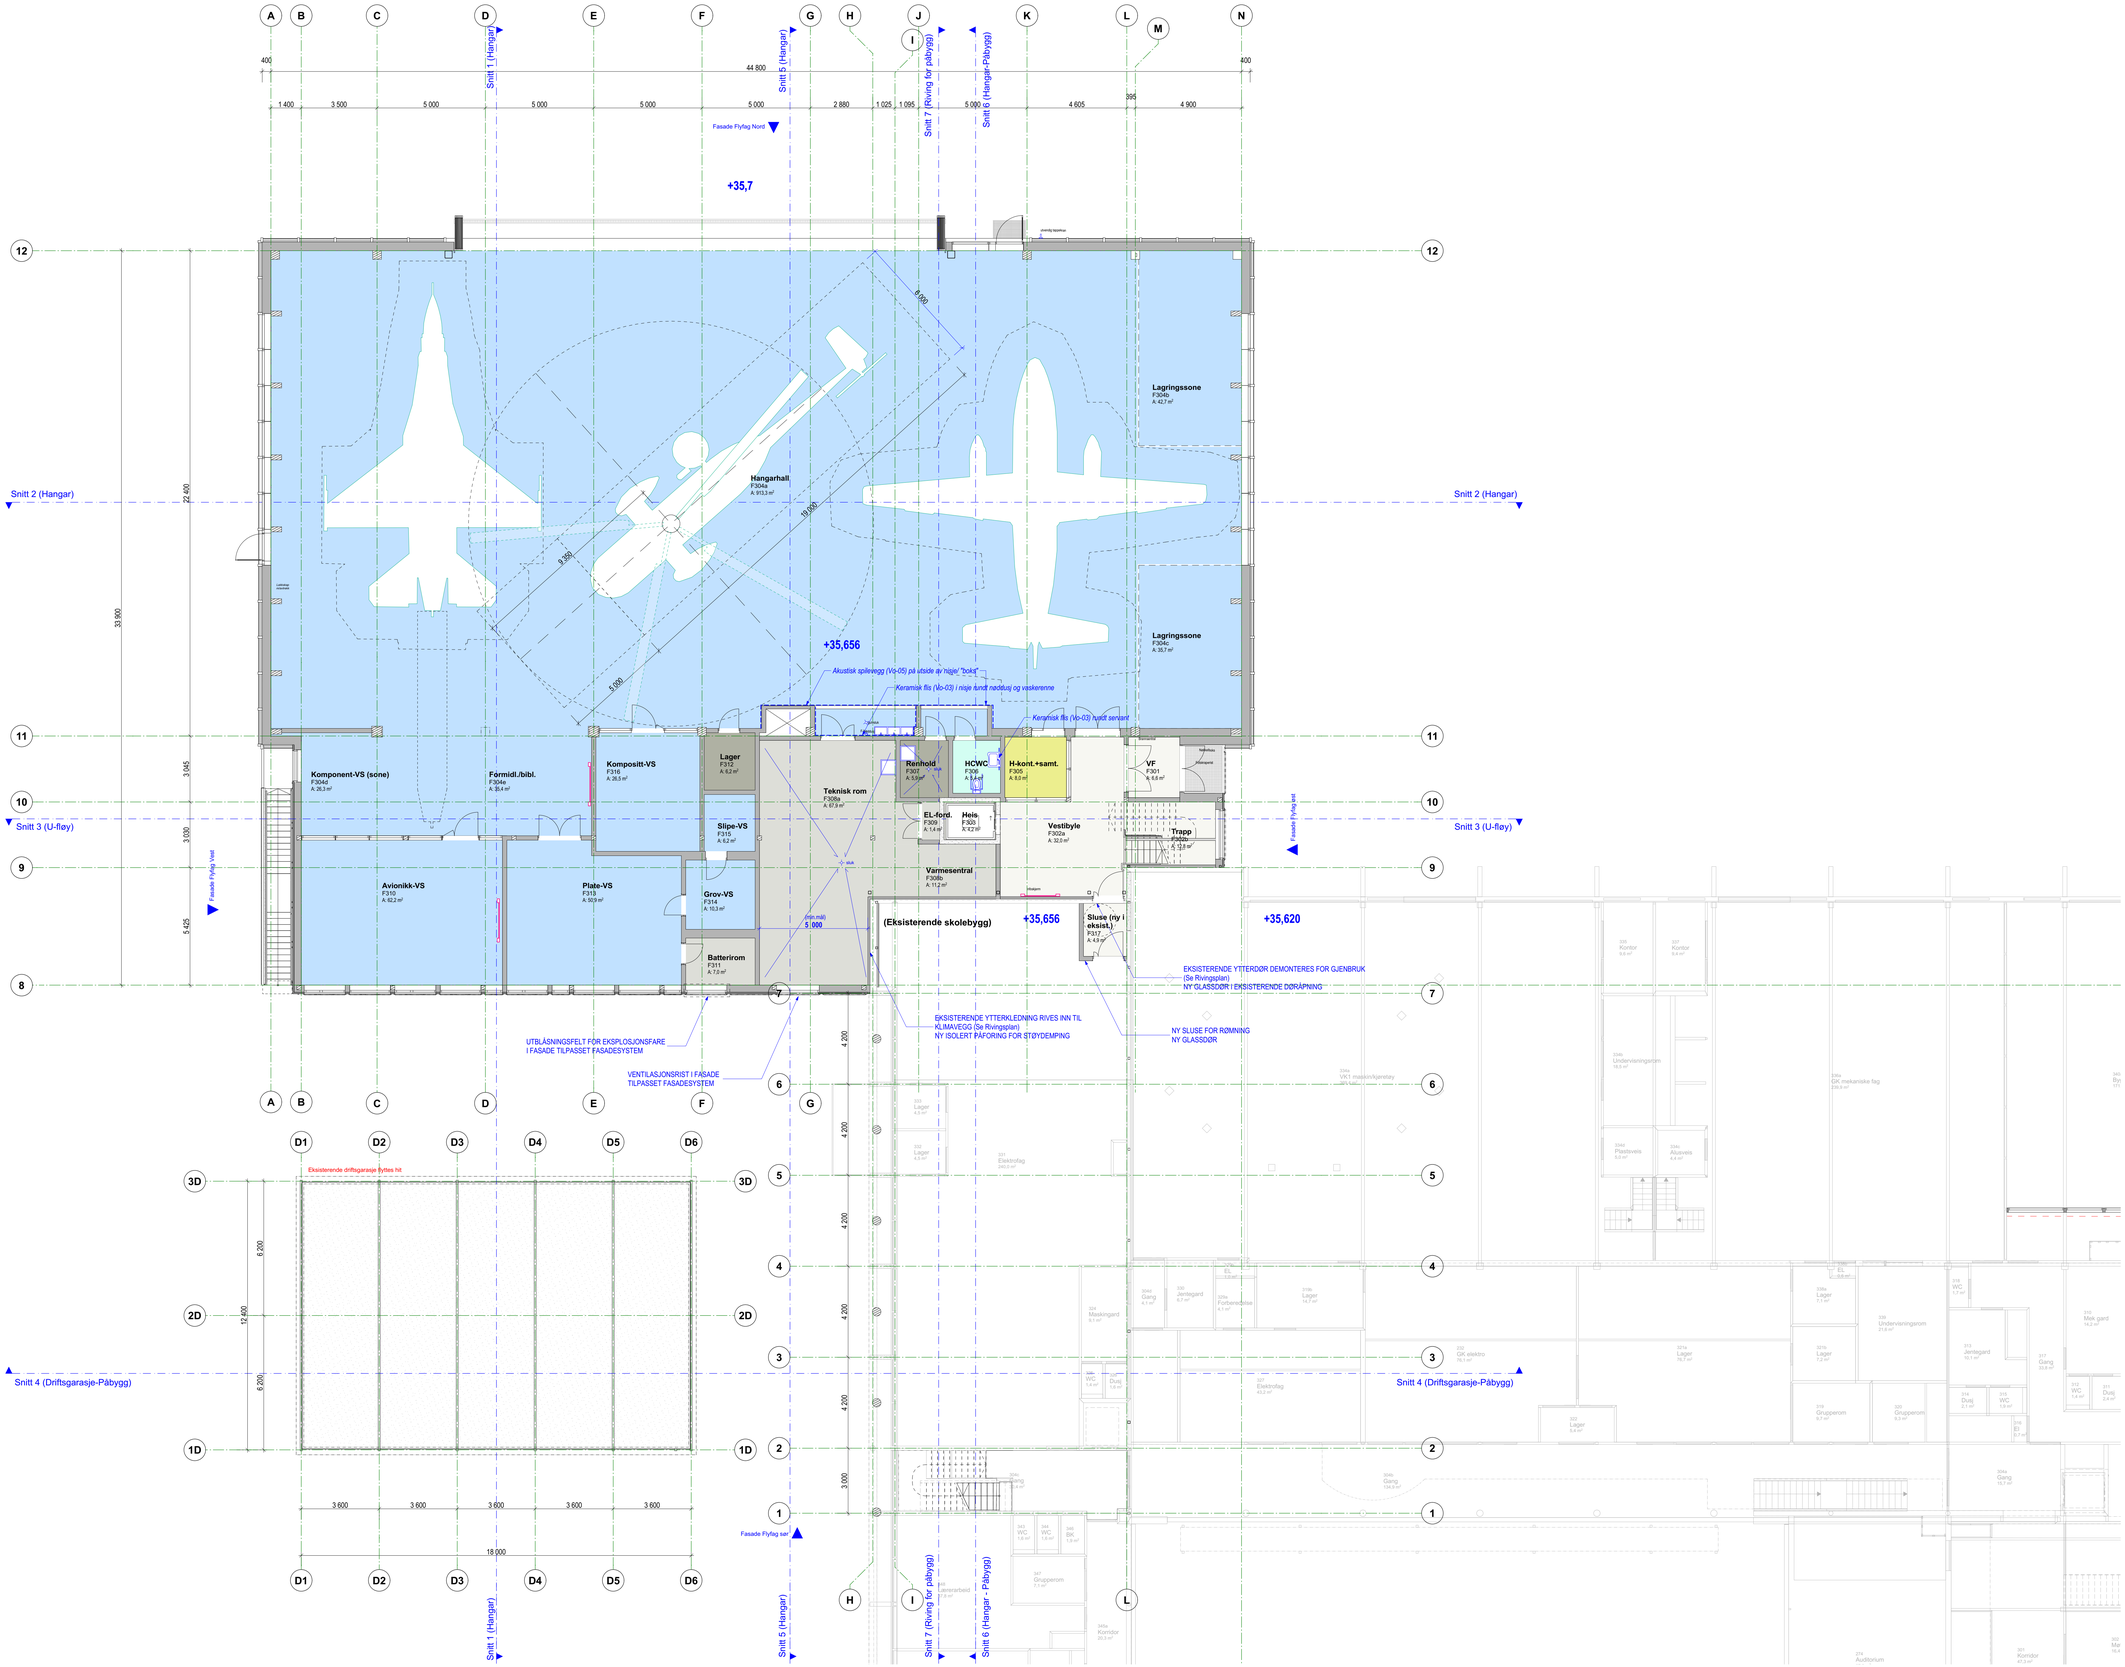


Flyfag Plan P3

1:100

Tegningsnummer: A20-02 | Revisjon: 01

PGL	Asplan Viak AS Per Eero Øyasæter	PerEero.Oyasaeter@asplanviak.no 951 10 883
ARK	Asplan Viak AS Astrid Skogvang	Astrid.Skogvang@asplanviak.no 992 54 399

Rev.	Beskrivelse	Dato	Tegn.	Kontr.

Prosjekt: Fosen VGS-Flyfag

Gnr./Bnr: Gnr/Bnr: 20/94

Oppdragsgiver: Trøndelag fylkeskommune

Oppdragsansvar: asplan viak

Prosjektfase: **Anbudsgrunnlag**

Dato:	Oppdragsnr:	Koordinatsystem:	Høydedatum:
23.01.2023	621066-15	XXX Sone XX	YYYYYY
Opprettet av:	Kontrollert av:	Målestokk:	Format:
AS	PE0	1:100	A0

Flyfag-Plan P3

Anbudsgrunnlag

Tegningsnummer: **A20-02** | Revisjon: **01**

Fag Type Etg. Løpenr.