
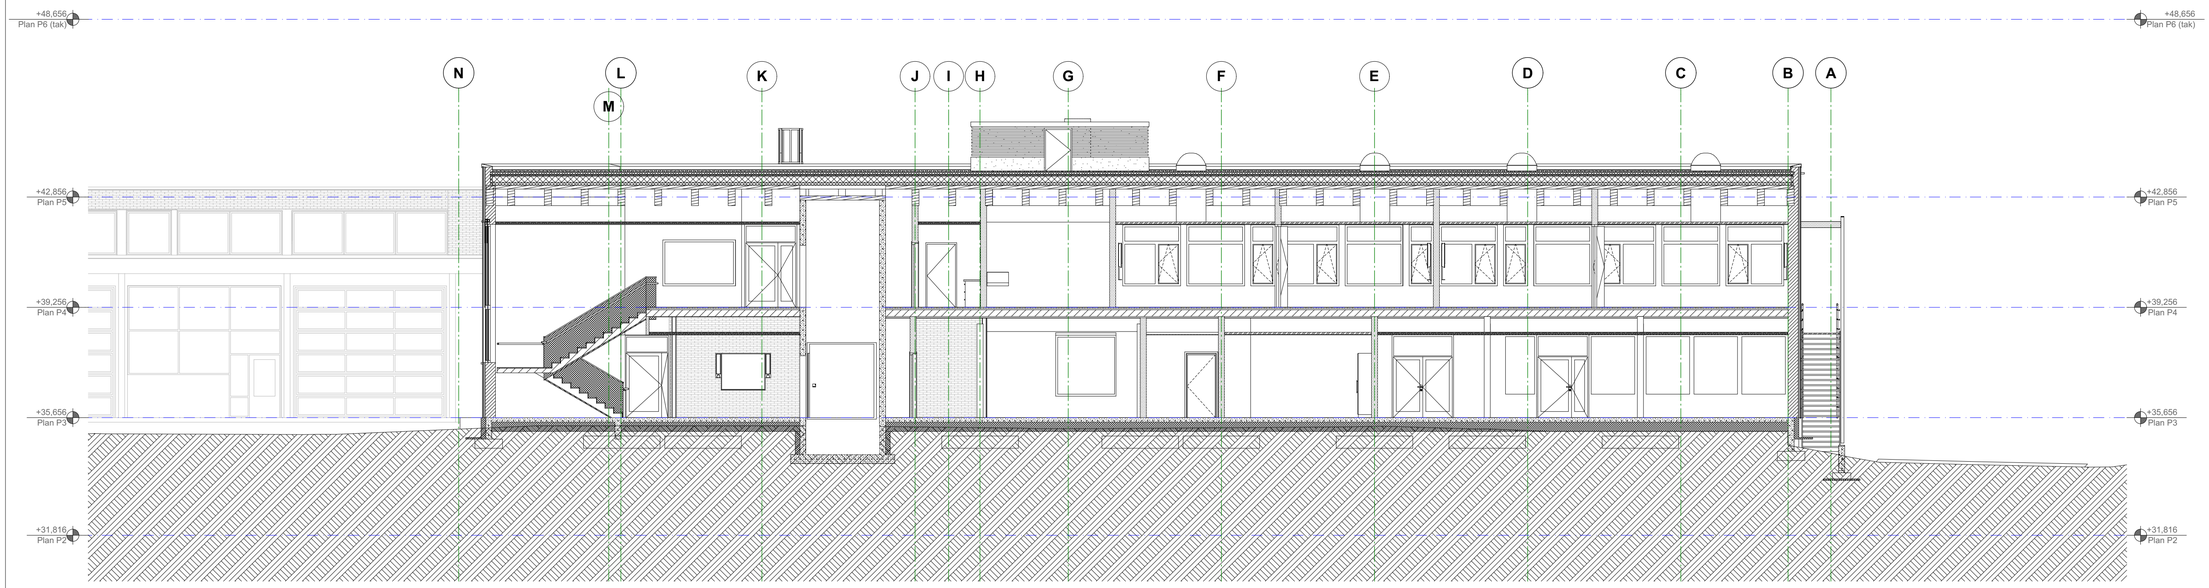


1:100 Snitt 3 (U-fløy)

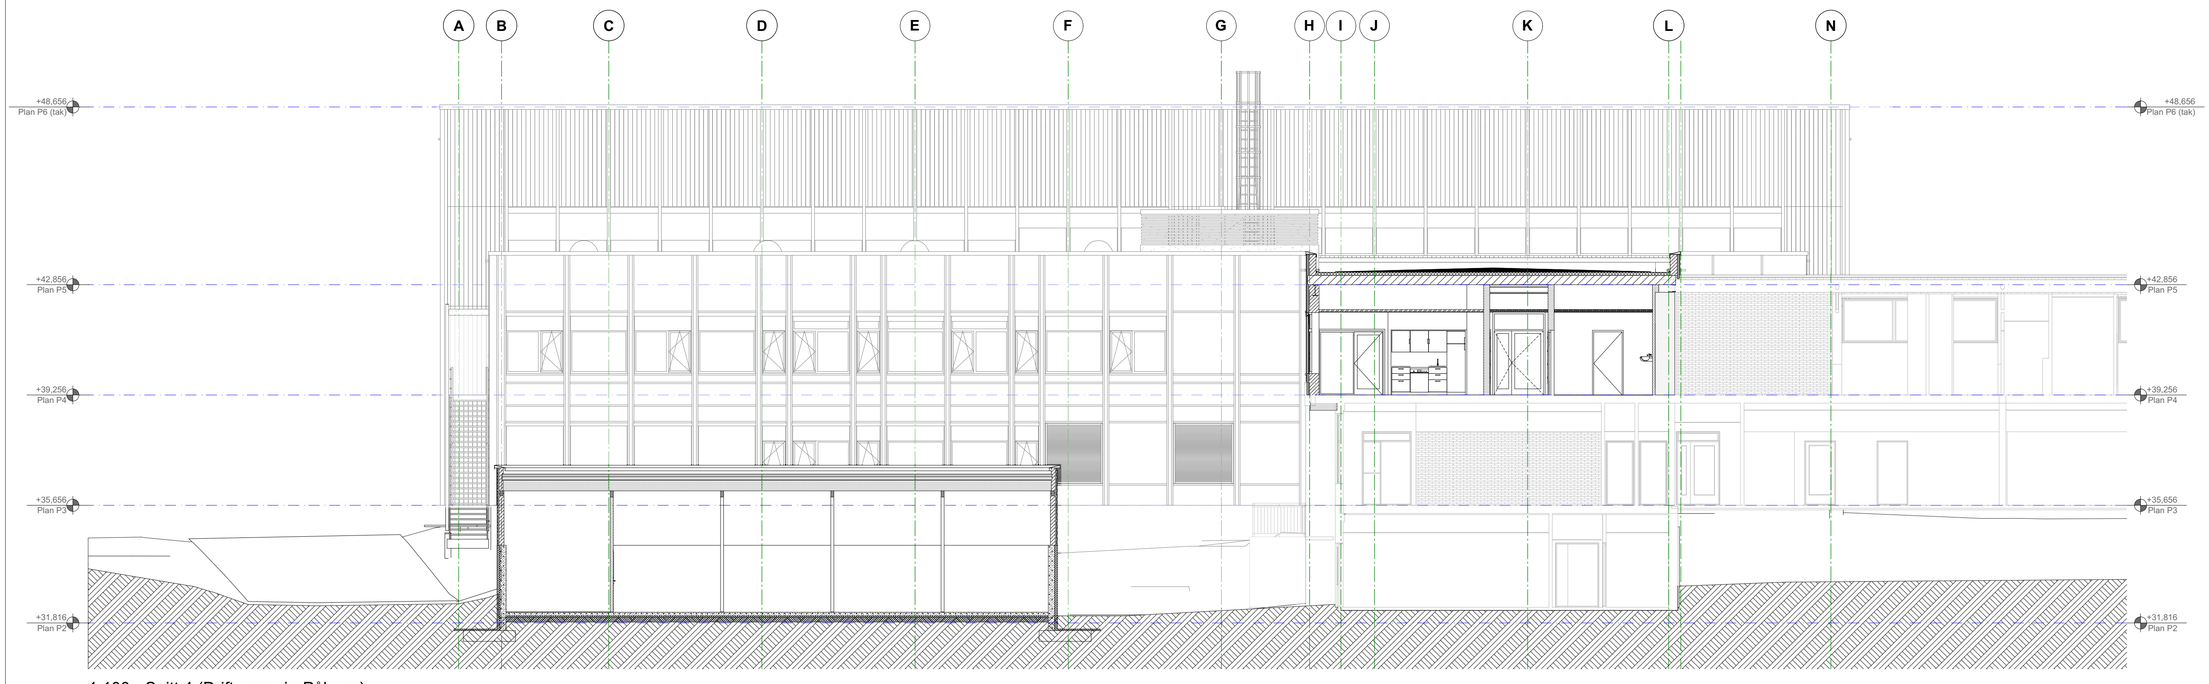

1:100 Snitt 4 (Driftsgarasje-Påbygg)

Tegningsnummer: **A30-02**

Revisjon:

PGL	Asplan Viak AS Per Eero Øyaseter	PerEero.Oyaseter@asplanviak.no 951 10 865
ARK	Asplan Viak AS Astrid Skogvang	Astrid.Skogvang@asplanviak.no 992 54 399

N

Rev.	Beskrivelse	Dato	Tegn.	Kontr.

Prosjekt: **Fosen VGS-Flyfag**

Gnr / Bnr: Gnr/Bnr: 20/94

Oppdragsgiver: Trøndelag fylkeskommune

Oppdragstaker: asplan viak

Prosjektfase: **Anbudsgrunnlag**

Dato:	Oppdragsnr.	Koordinatsystem:	Høydedatum:
23.01.2023	621066-15	XXX Sone XX	YYYYYY

Opprettet av:	Kontrollert av:	Målestokk	Format:
AS	PEØ	1:100	A1

Flyfag-Snitt 3 og 4

Anbudsgrunnlag

Tegningsnummer: **A30-02**

Fag Type Etg. Løpenr.

Revisjon