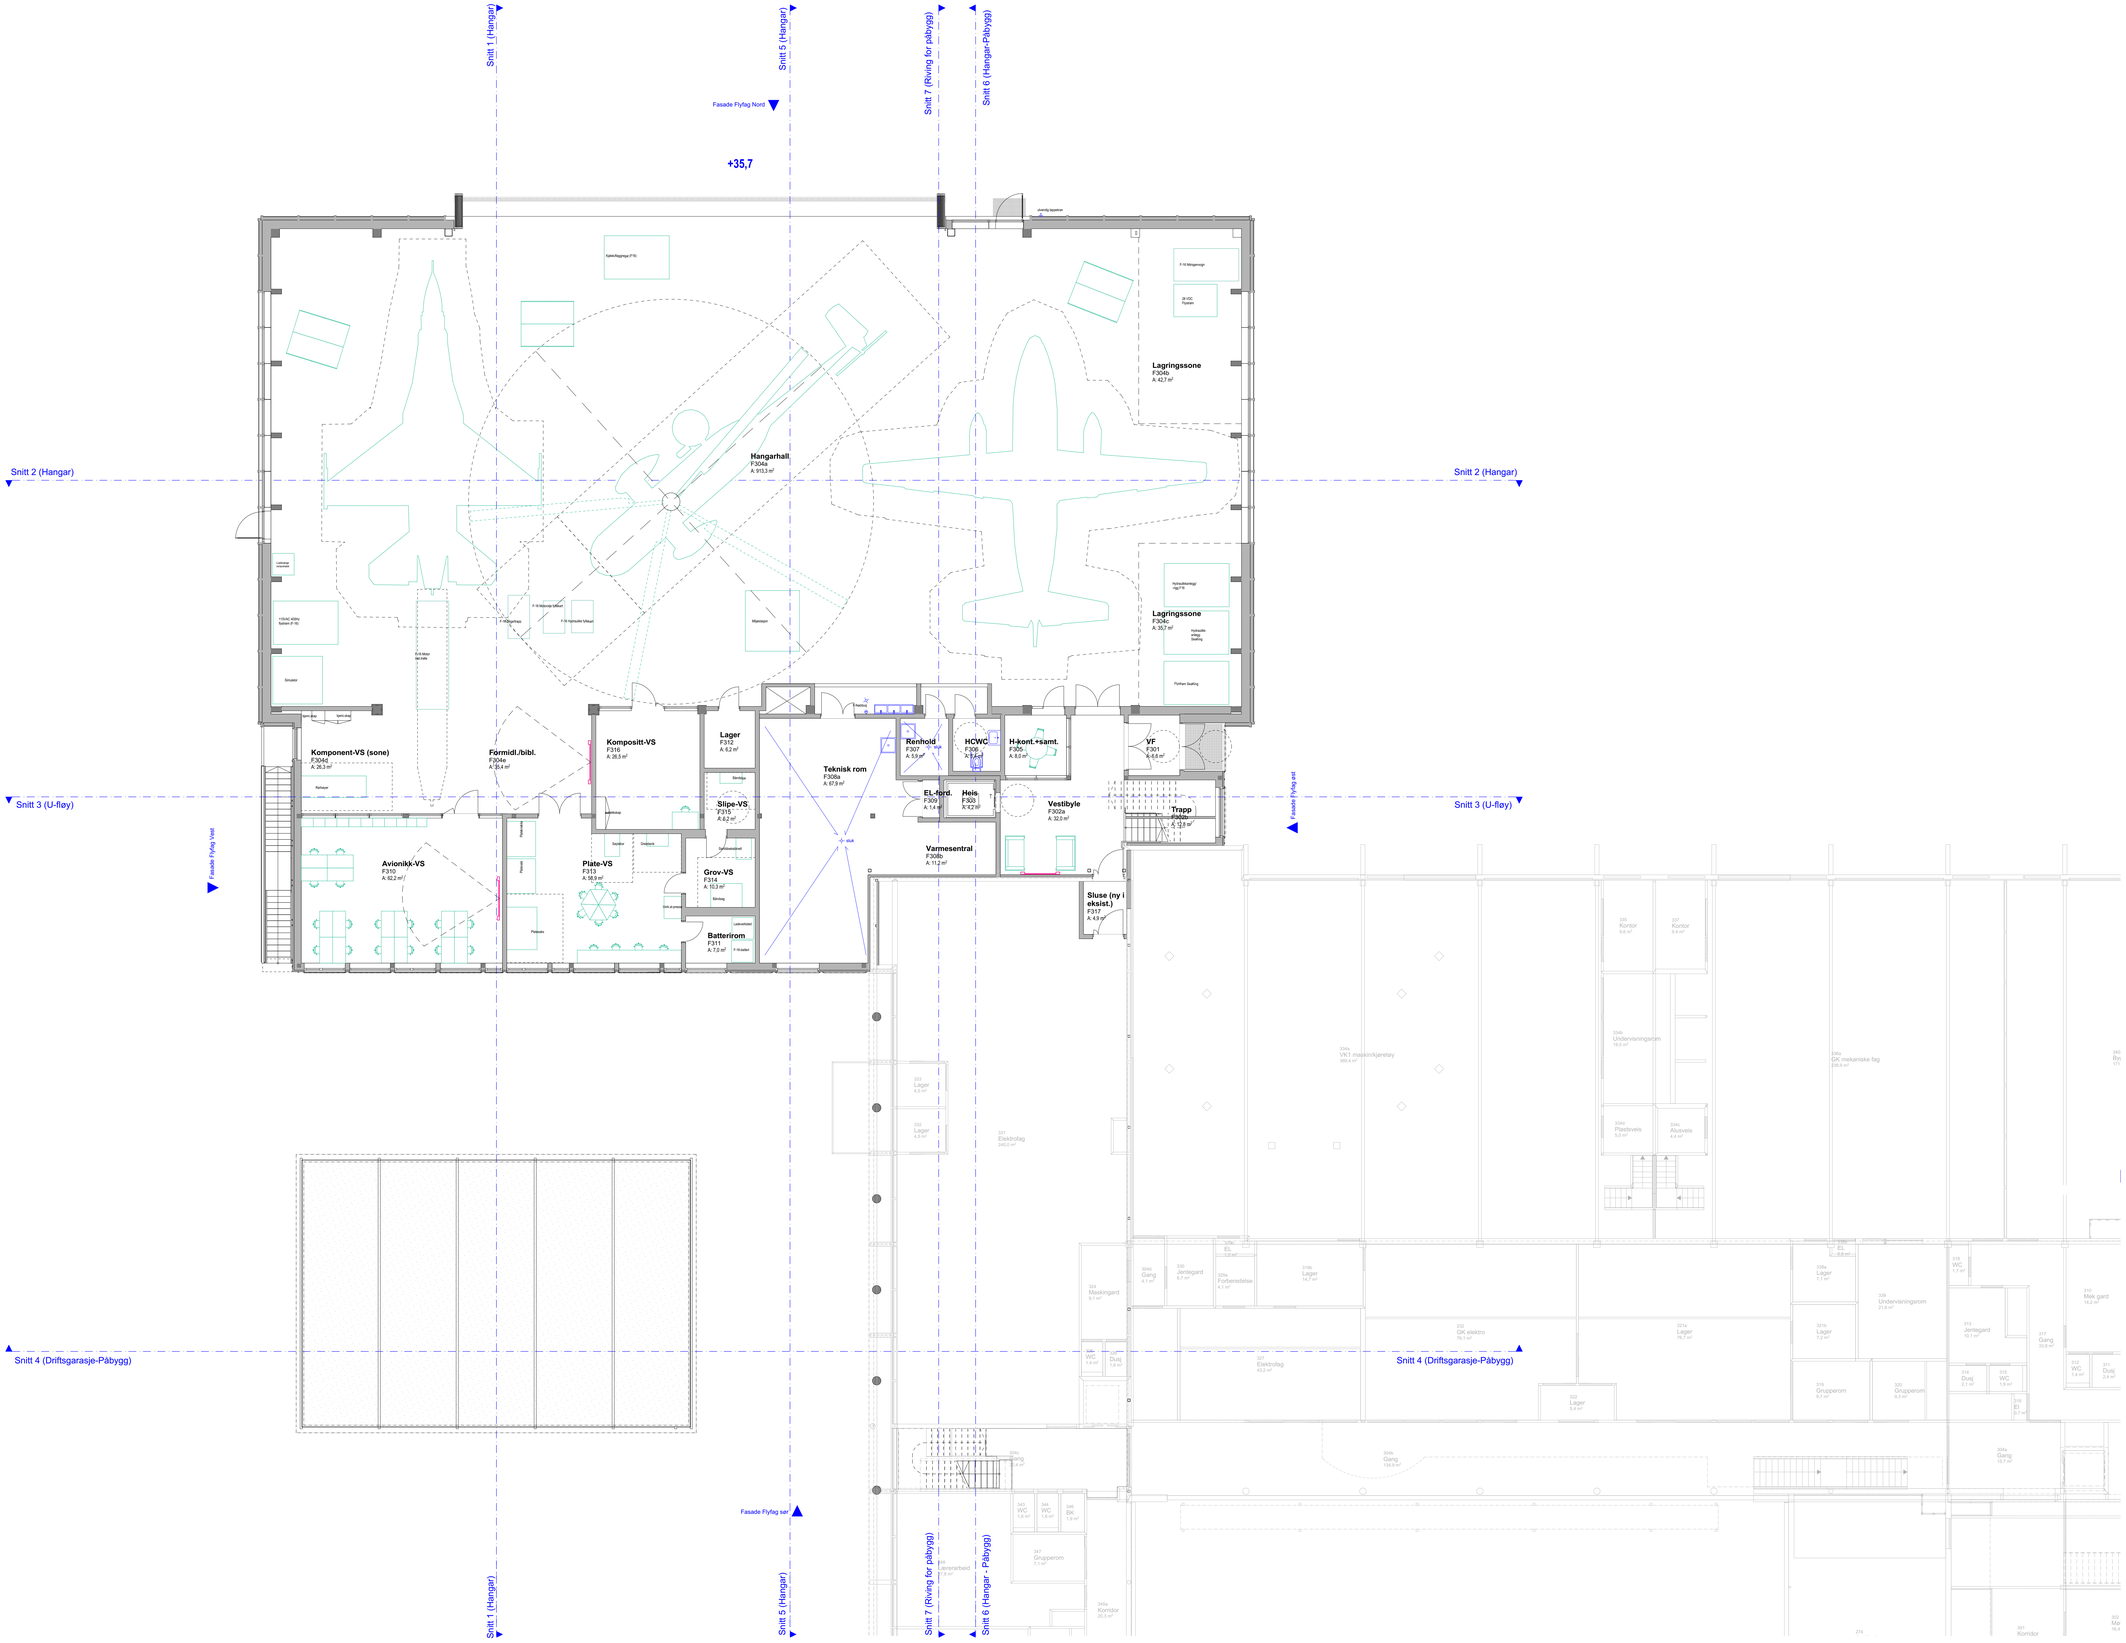

4. Møbleringsplan P3

1:100

Tegnforklaring inventar

- *Sort strek* - del av totalentreprise
- Blå strek - sanitærutstyr - del av totalentreprise, men ikke vist produktspesifikt
- *Grønn strek* - BH-møbelleveranse
- *Rød strek* - Lyd og bilde, BH-leveranse

Tegningsnummer: **A27-01** Revisjon:

PGL	Asplan Viak AS Per Eero Øyasæter	PerEero.Oyasaeter@asplanviak.no 951 10 983
ARK	Asplan Viak AS Astrid Skogvang	Astrid.Skogvang@asplanviak.no 992 54 399

Rev.	Beskrivelse	Dato	Tegn.	Kontr.

Prosjekt: Fosen VGS-Flyfag

Gnr./Bnr: Gnr/Bnr: 20/94

Oppdragsgiver: Trøndelag fylkeskommune

Oppdragsansvar: asplan viak

Prosjektfase: **Anbudsgrunnlag**

Dato:	Oppdragsnr:	Koordinatsystem:	Høydesystem:
23.01.2023	621066-15	XXX Sone XX	YYYYYY

Utarbeidet av:	Kvalitetssikret av:	Målestokk:	Format:
RM	AS	1:100	A0

Flyfag-Møbleringsplan P3

Anbudsgrunnlag

Tegningsnummer: **A27-01** Revisjon:

Fag Type Etg. Løpenr.