
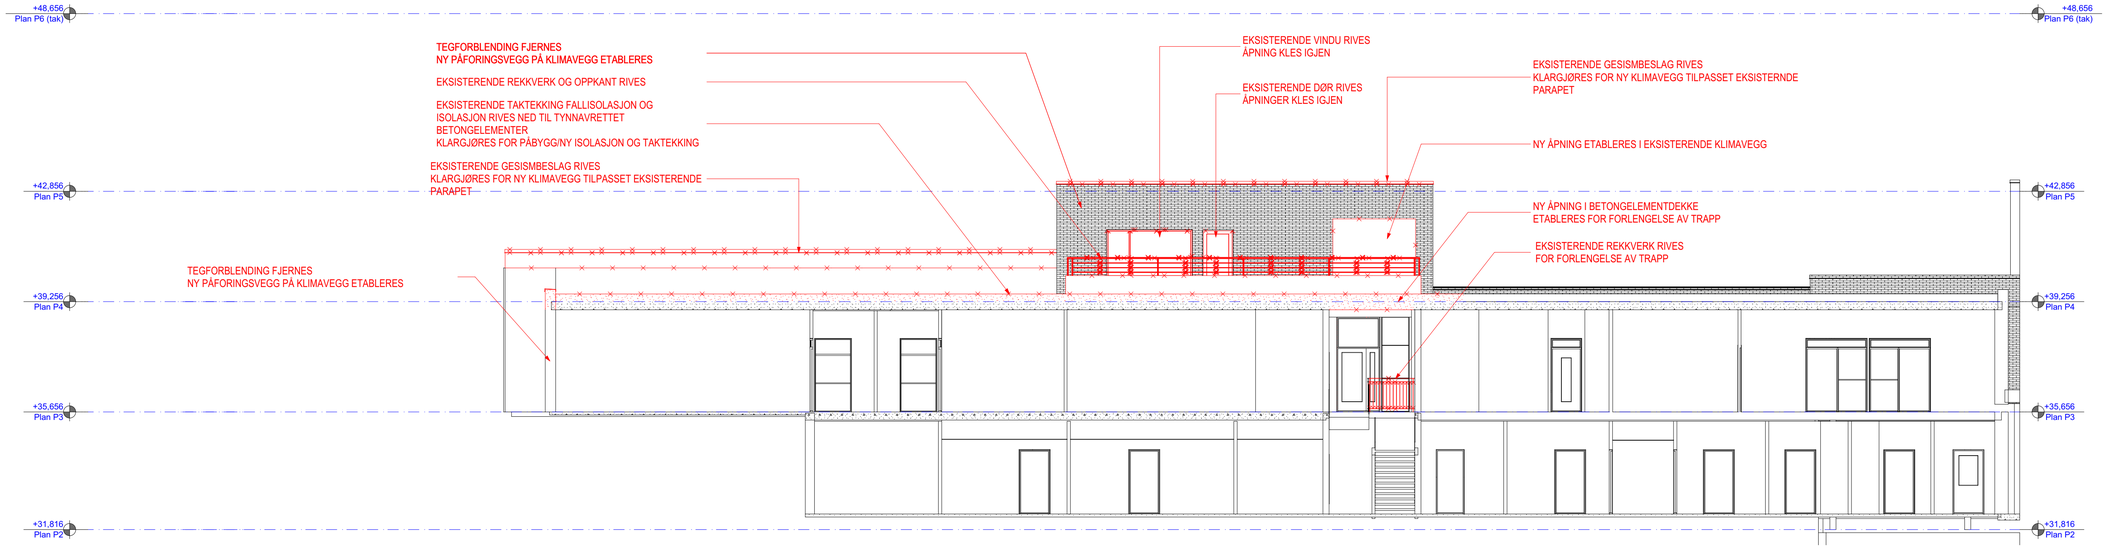



1:100 Snitt 7 Riving for Påbygg

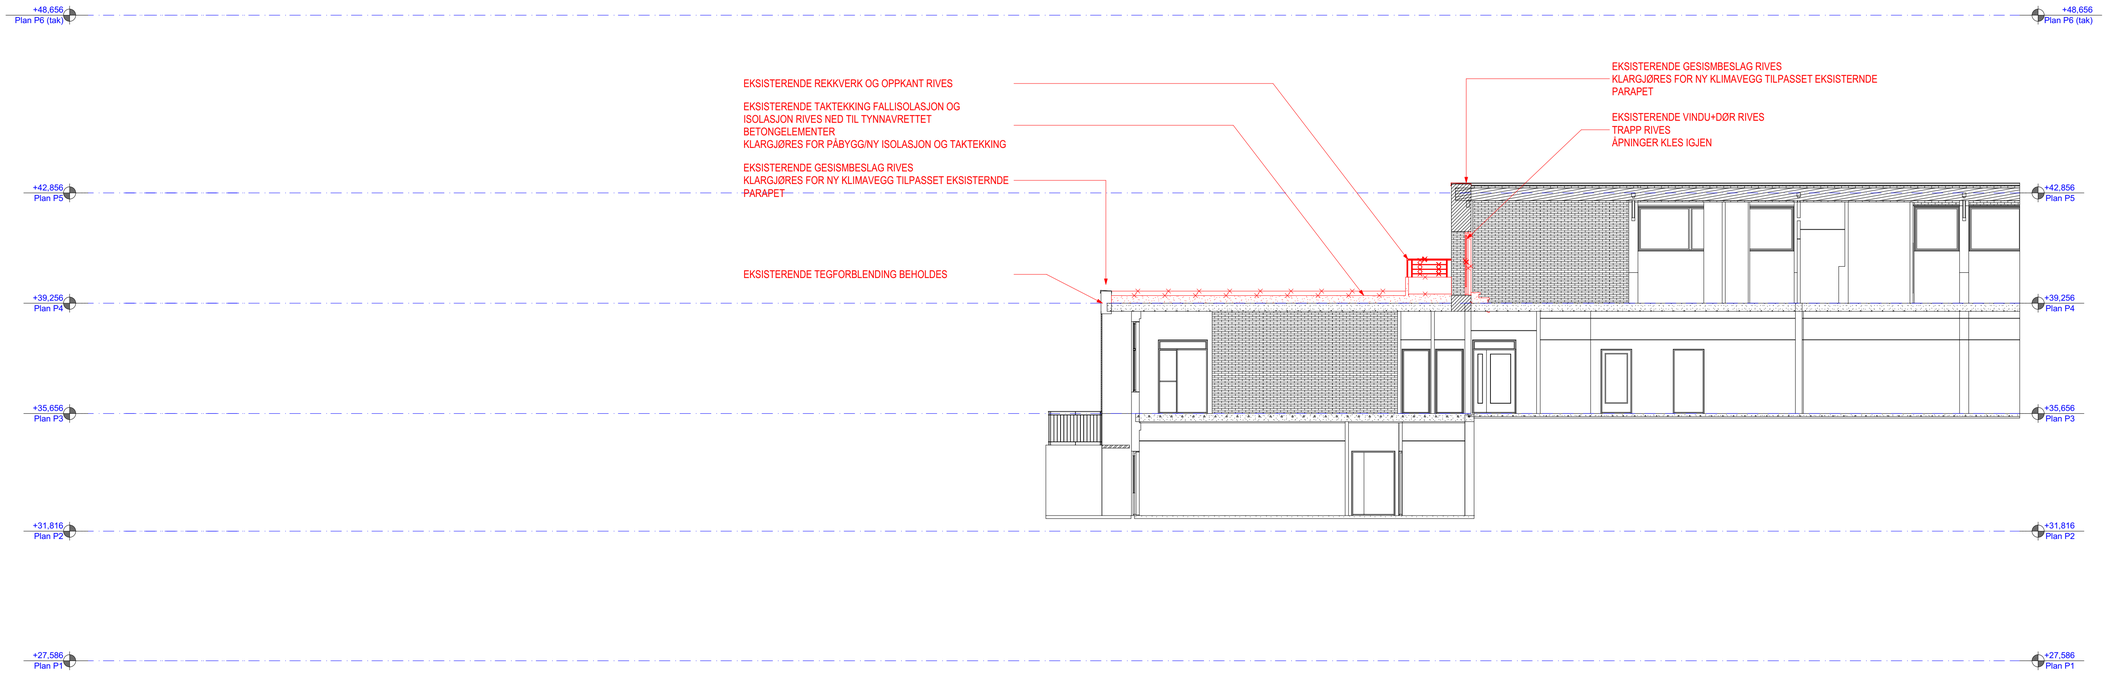


1:100 Snitt 8 Riving for påbygg

Tegningsnummer: A31-01 Revisjon:

| | | |
|---|---|---|
| PGL | Asplan Viak AS<br>Per Eero Øyasæter | PerEero.Oyaseter@asplanviak.no<br>951 10 865 |
| ARK | Asplan Viak AS<br>Astrid Skogvang | Astrid.Skogvang@asplanviak.no<br>992 54 399 |

N

| Rev. | Beskrivelse | Dato | Tegn. | Kontr. |
|---|---|---|---|---|

Prosjekt: Fosen VGS-Flyfag

Gnr / Bnr: Gnr/Bnr: 20/94

Oppdragsgiver: Trøndelag fylkeskommune

Oppdragstaker: asplan viak

Prosjektfase: **Anbudsgrunnlag**

| Dato: | Oppdragsnr. | Koordinatsystem: | Høydedatum: |
|---|---|---|---|
| 23.01.2023 | 621066-15 | XXX Sone XX | YYYYYY |
| **Opprettet av:** | **Kontrollert av:** | **Målestokk** | **Format:** |
| PEØ | AS | 1:100 | A1 |

Flyfag - Snitt 7 og 8 - Riving

Tegningsnummer: **A31-01** Revisjon

Fag Type Etg. Løpenr.