
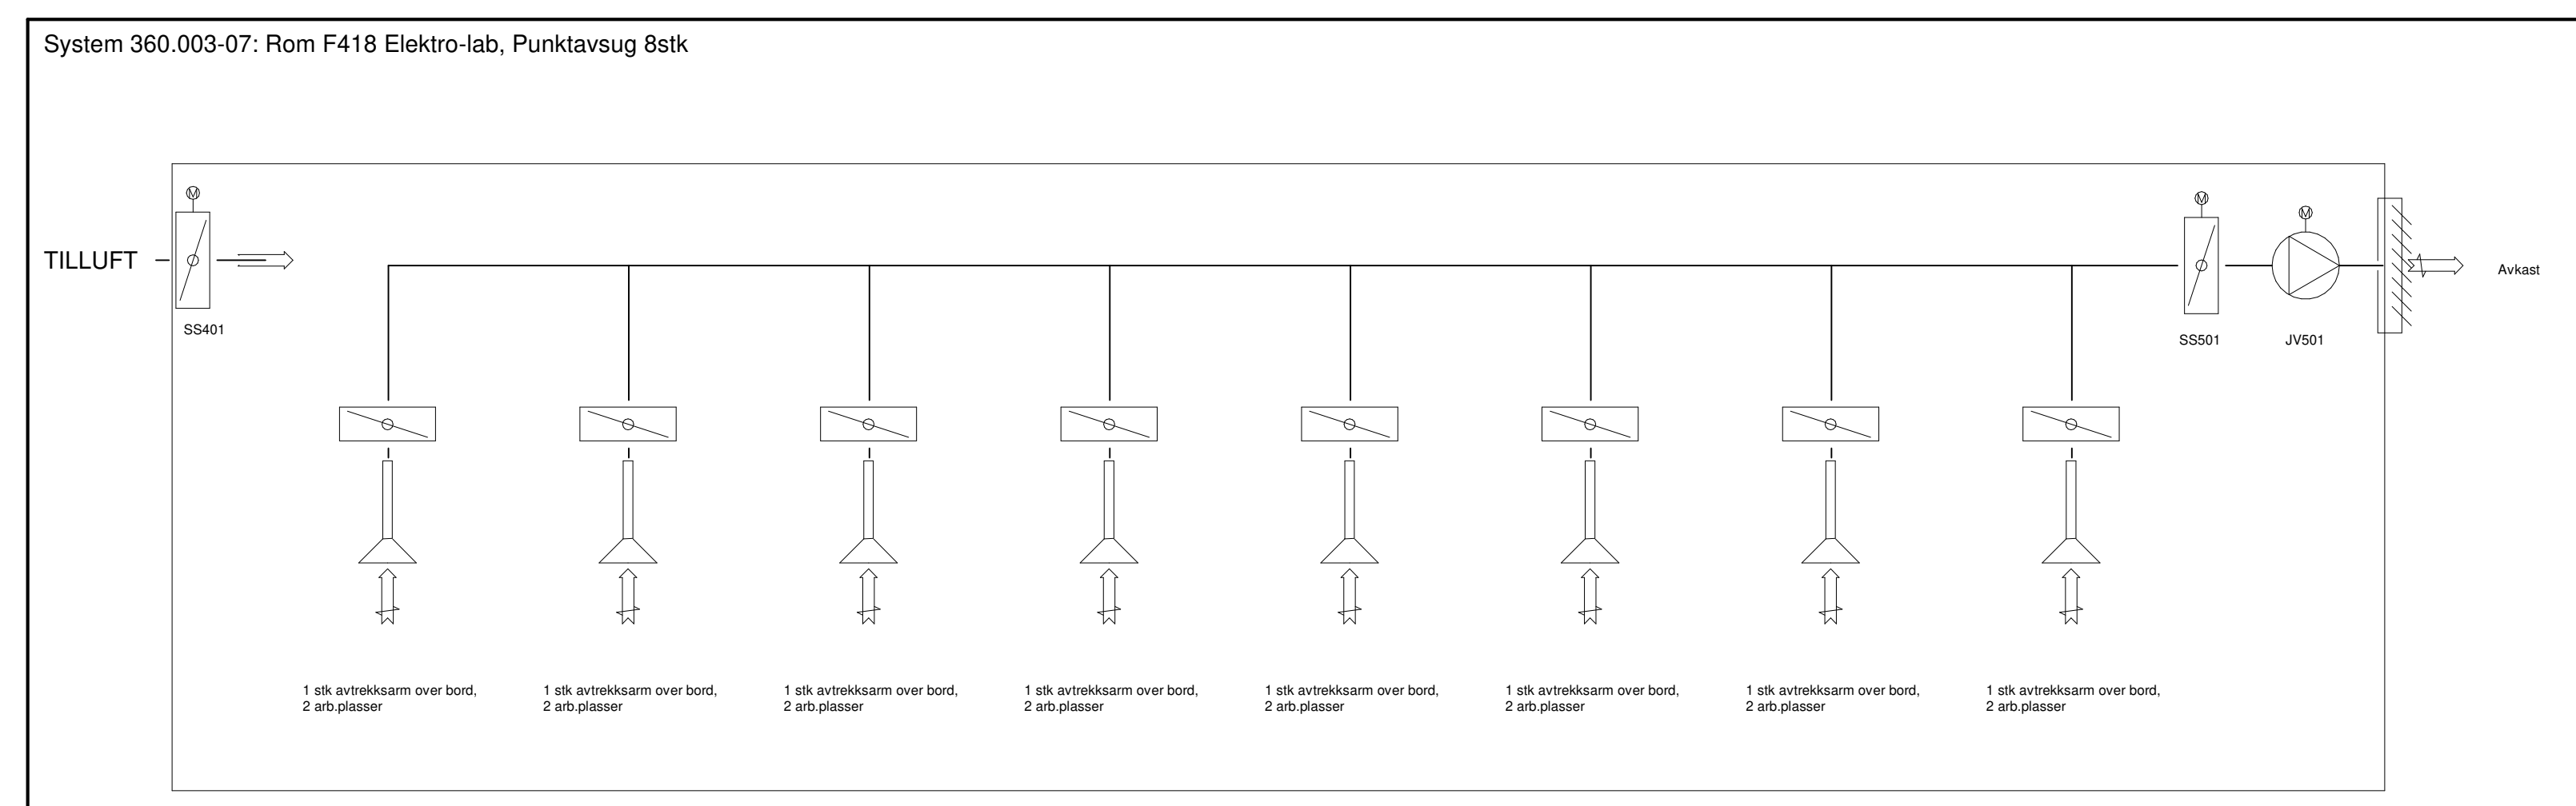
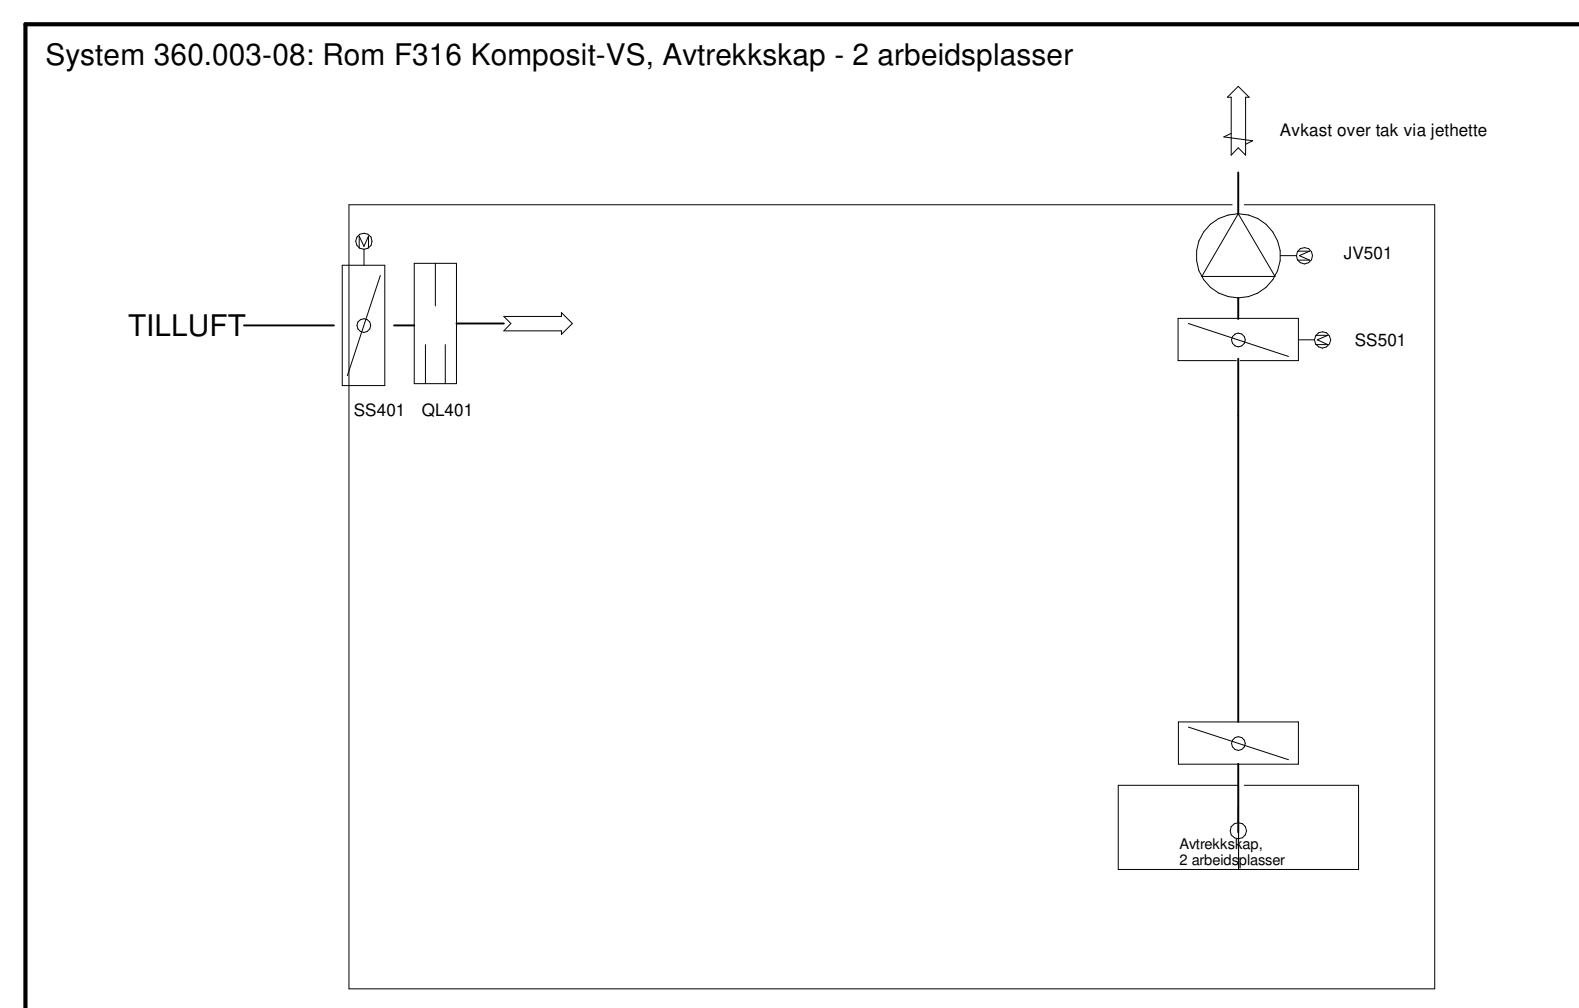
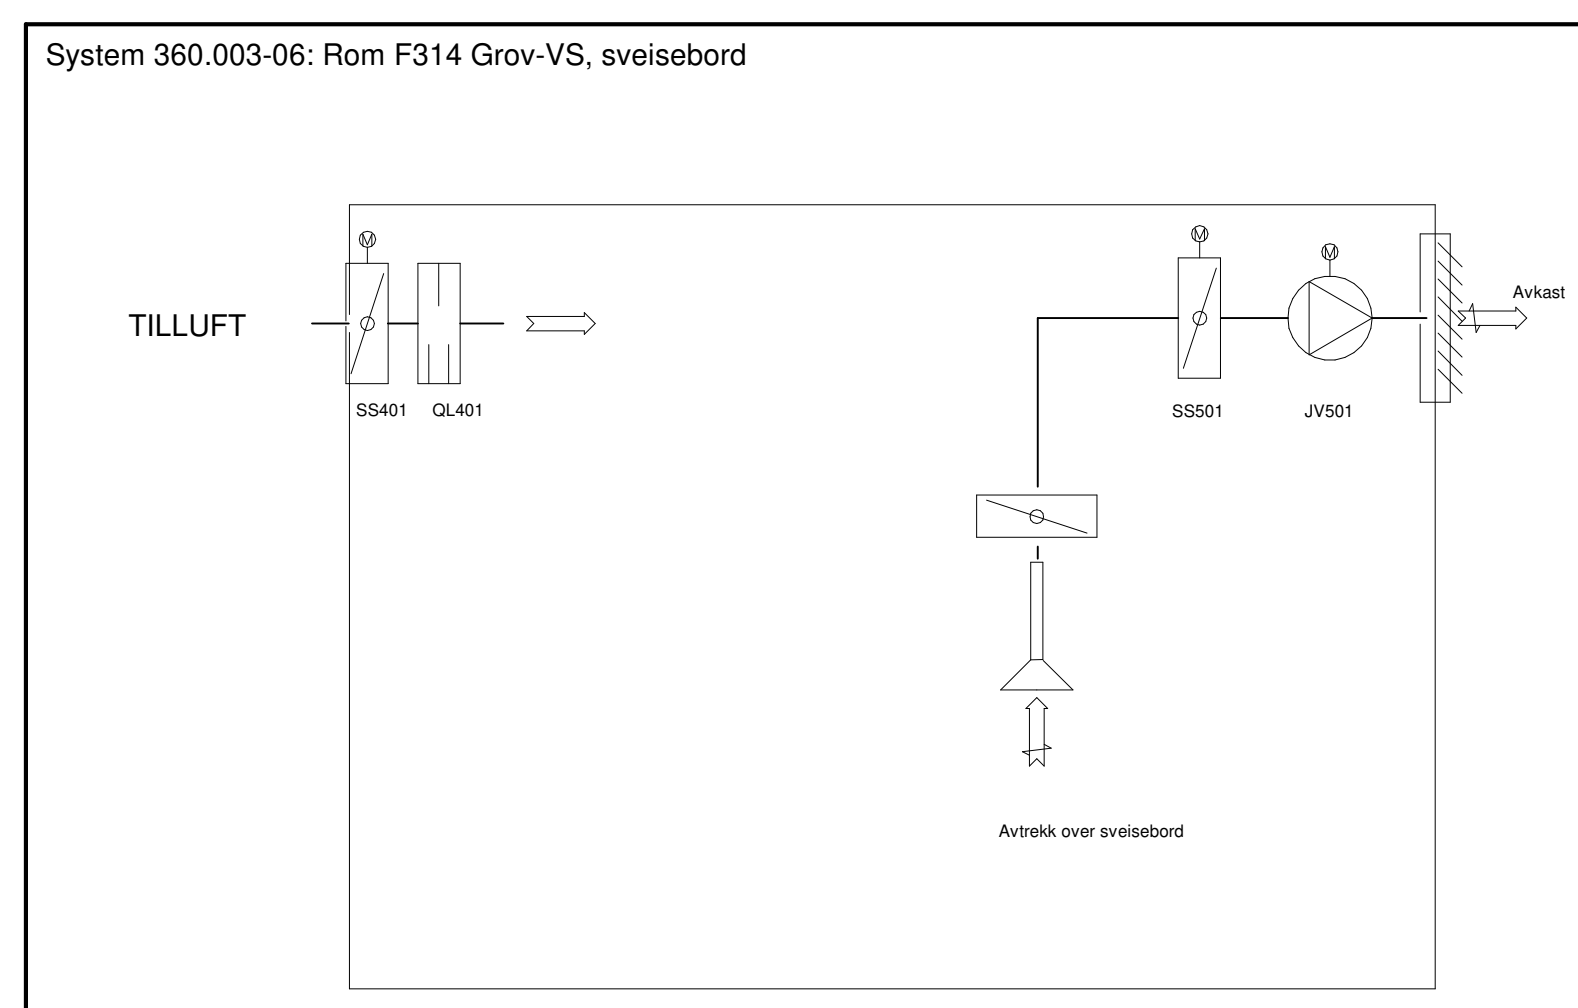
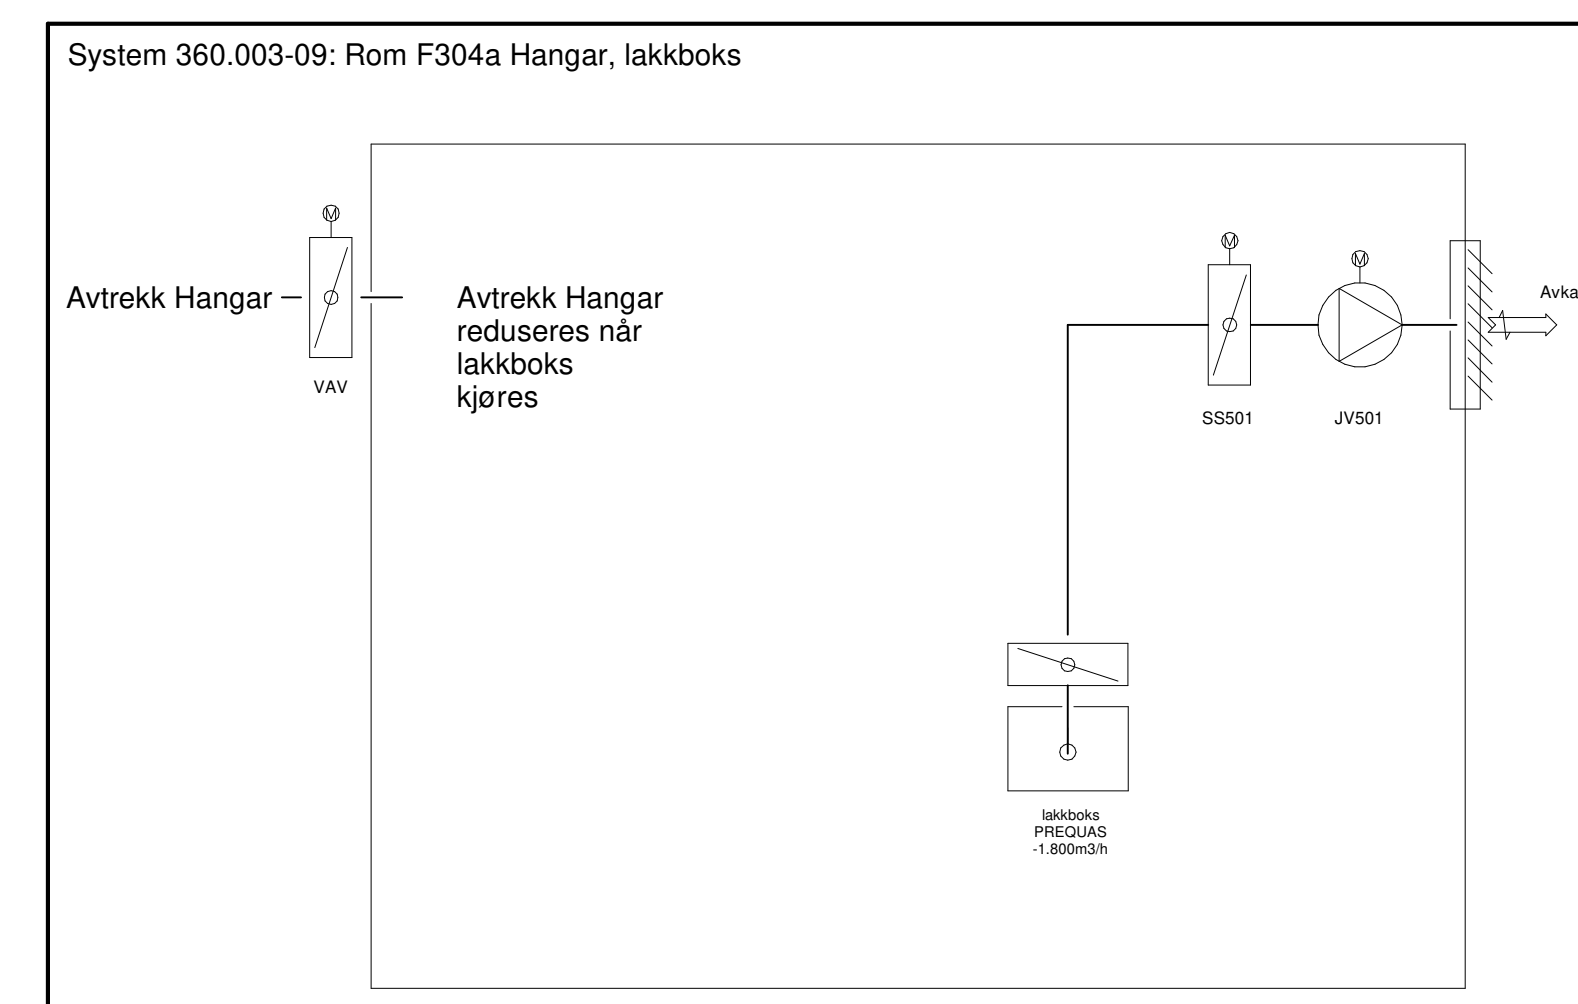
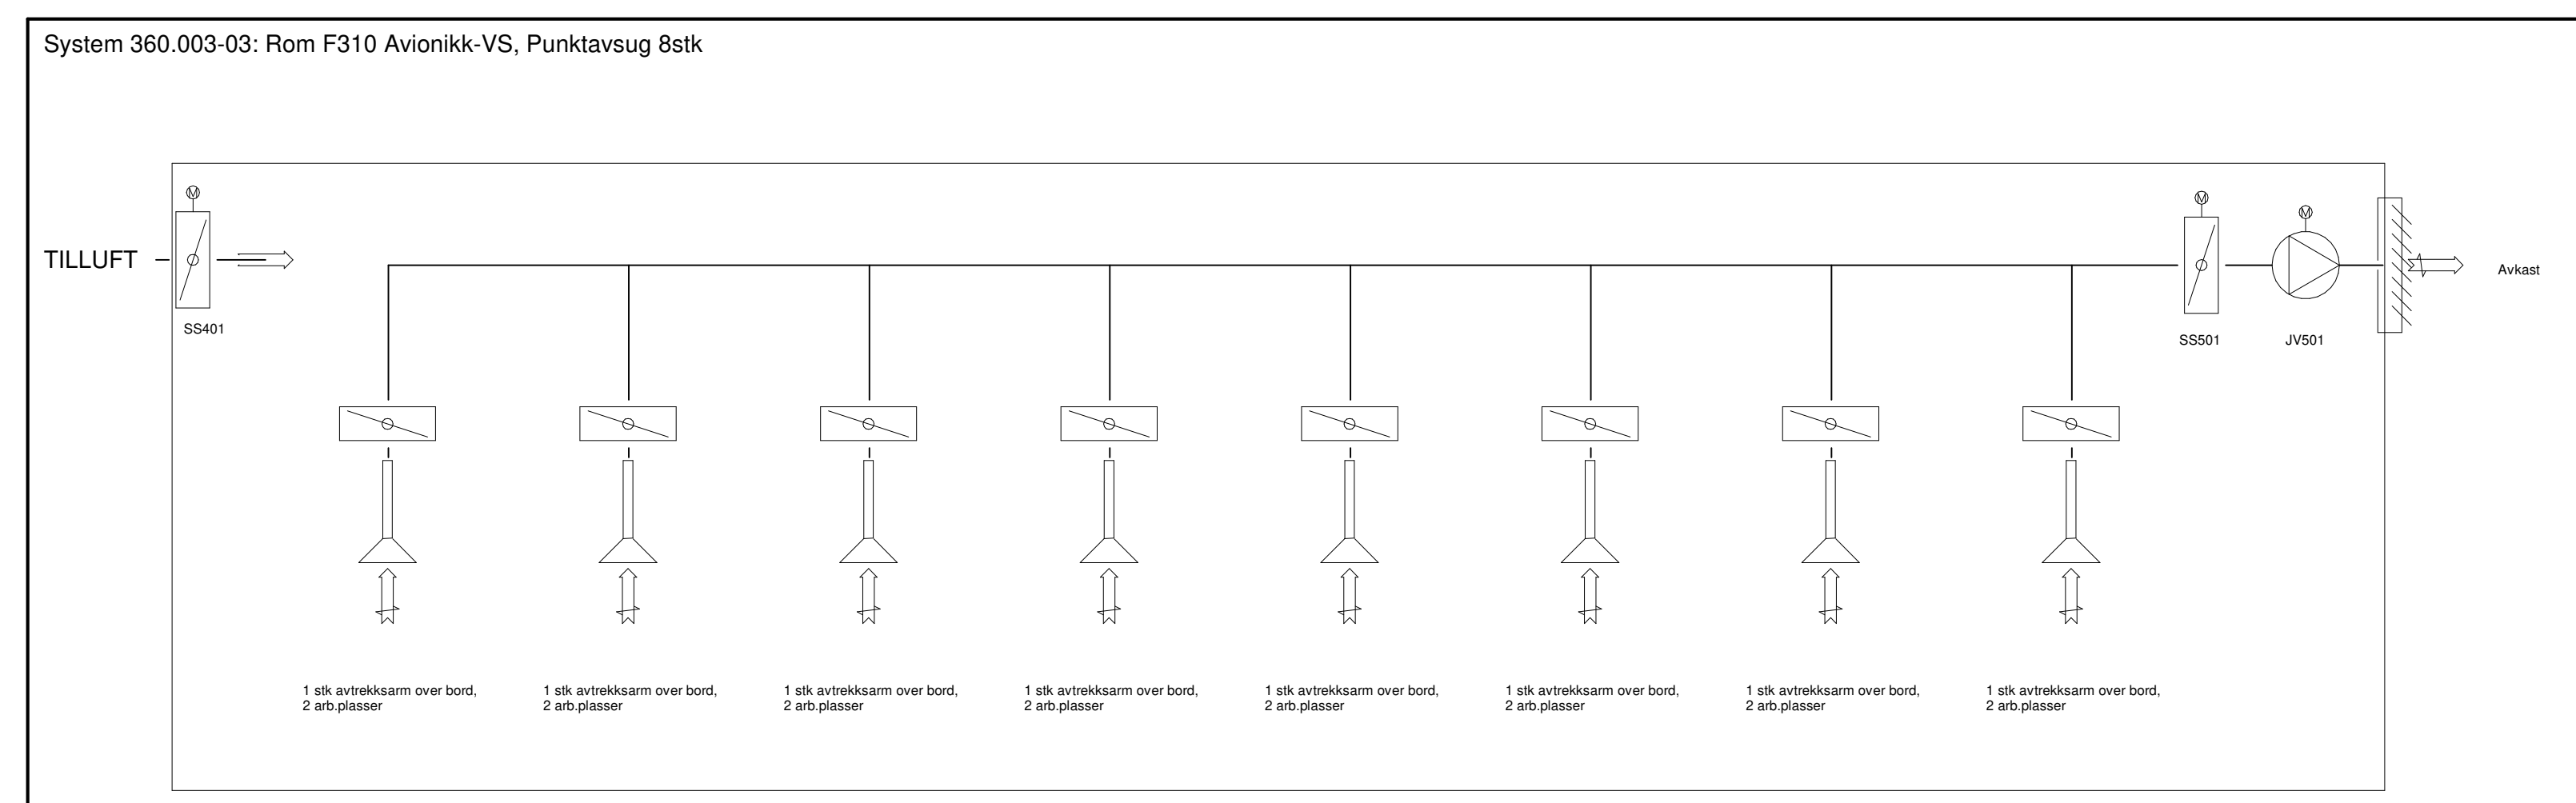
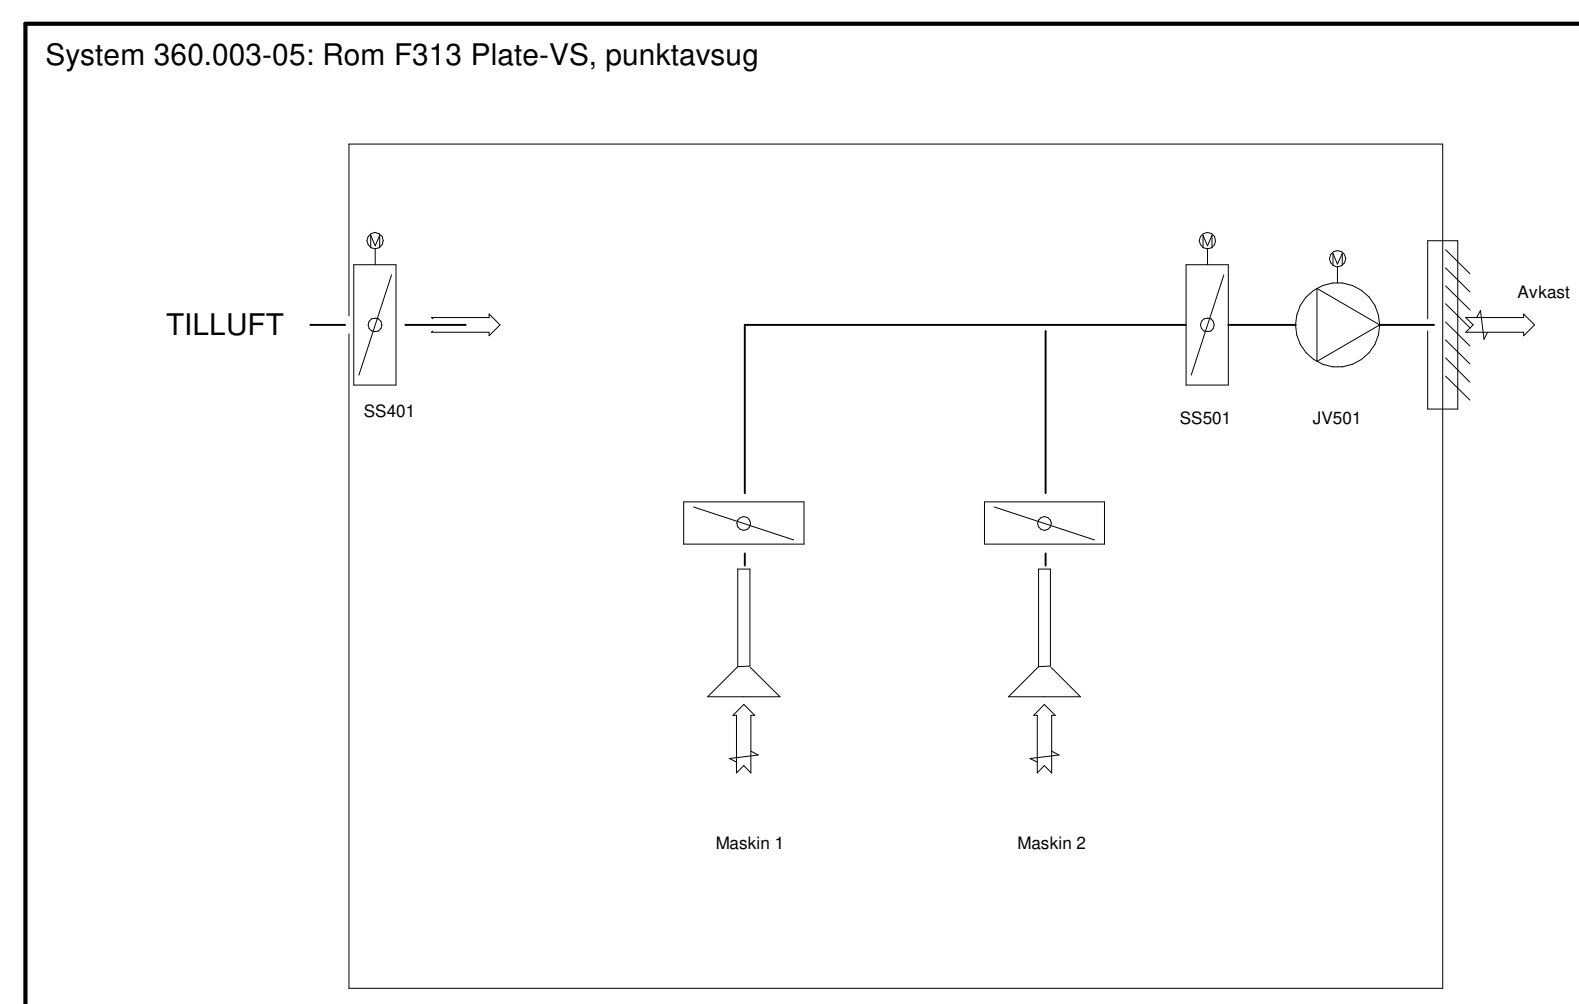
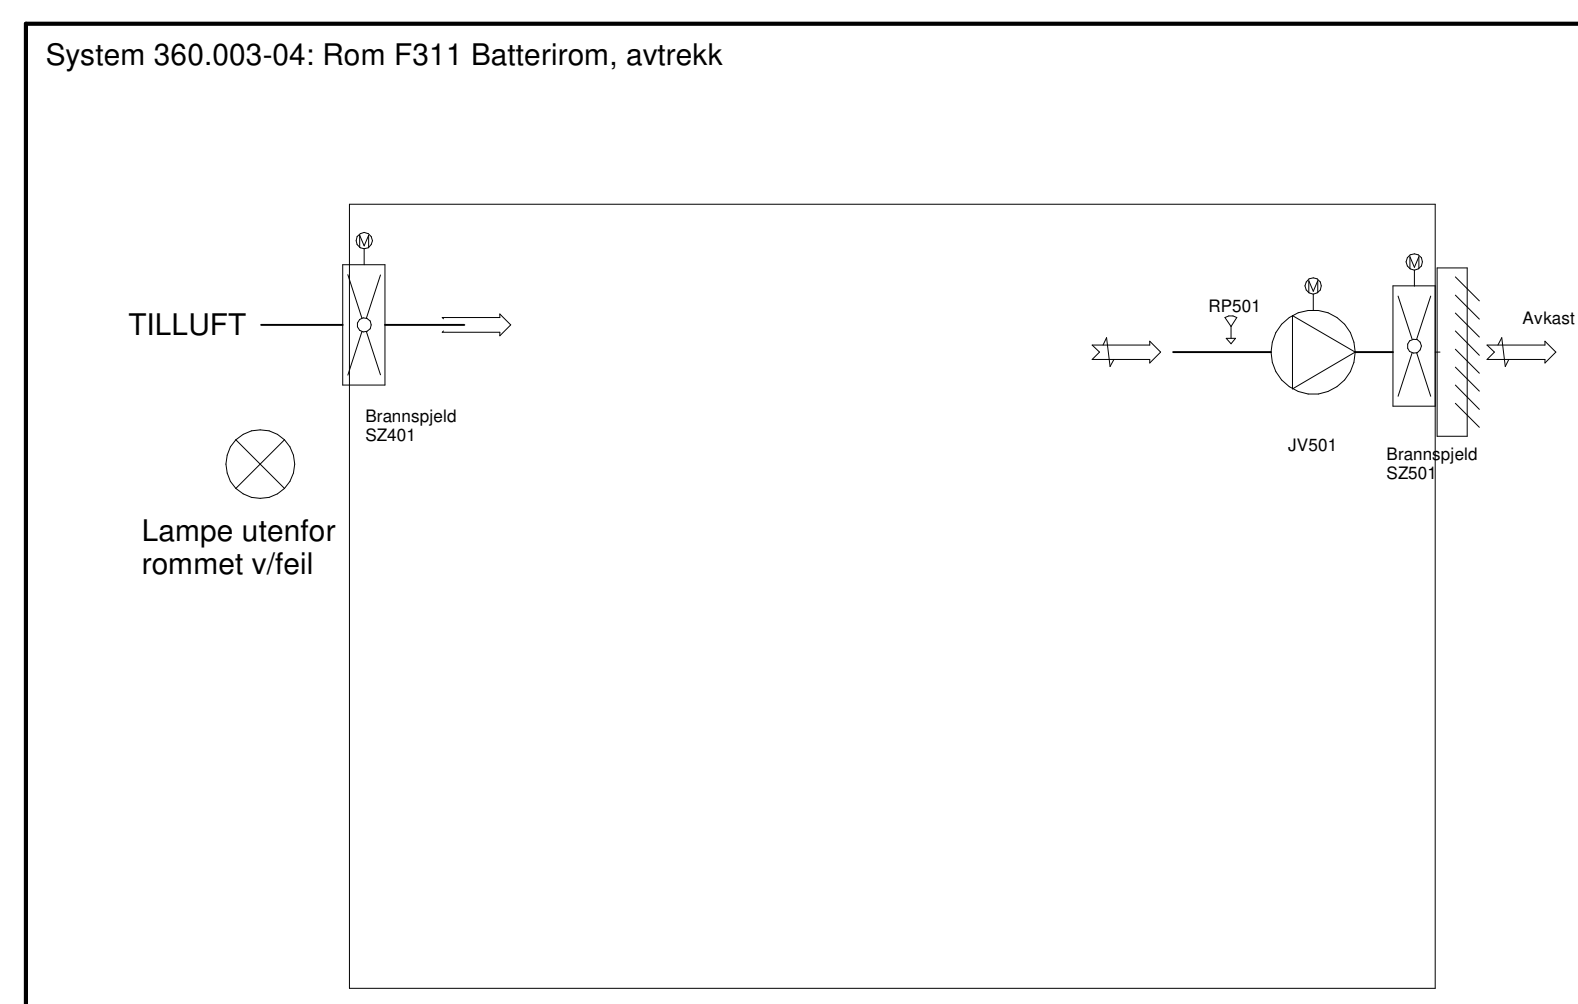
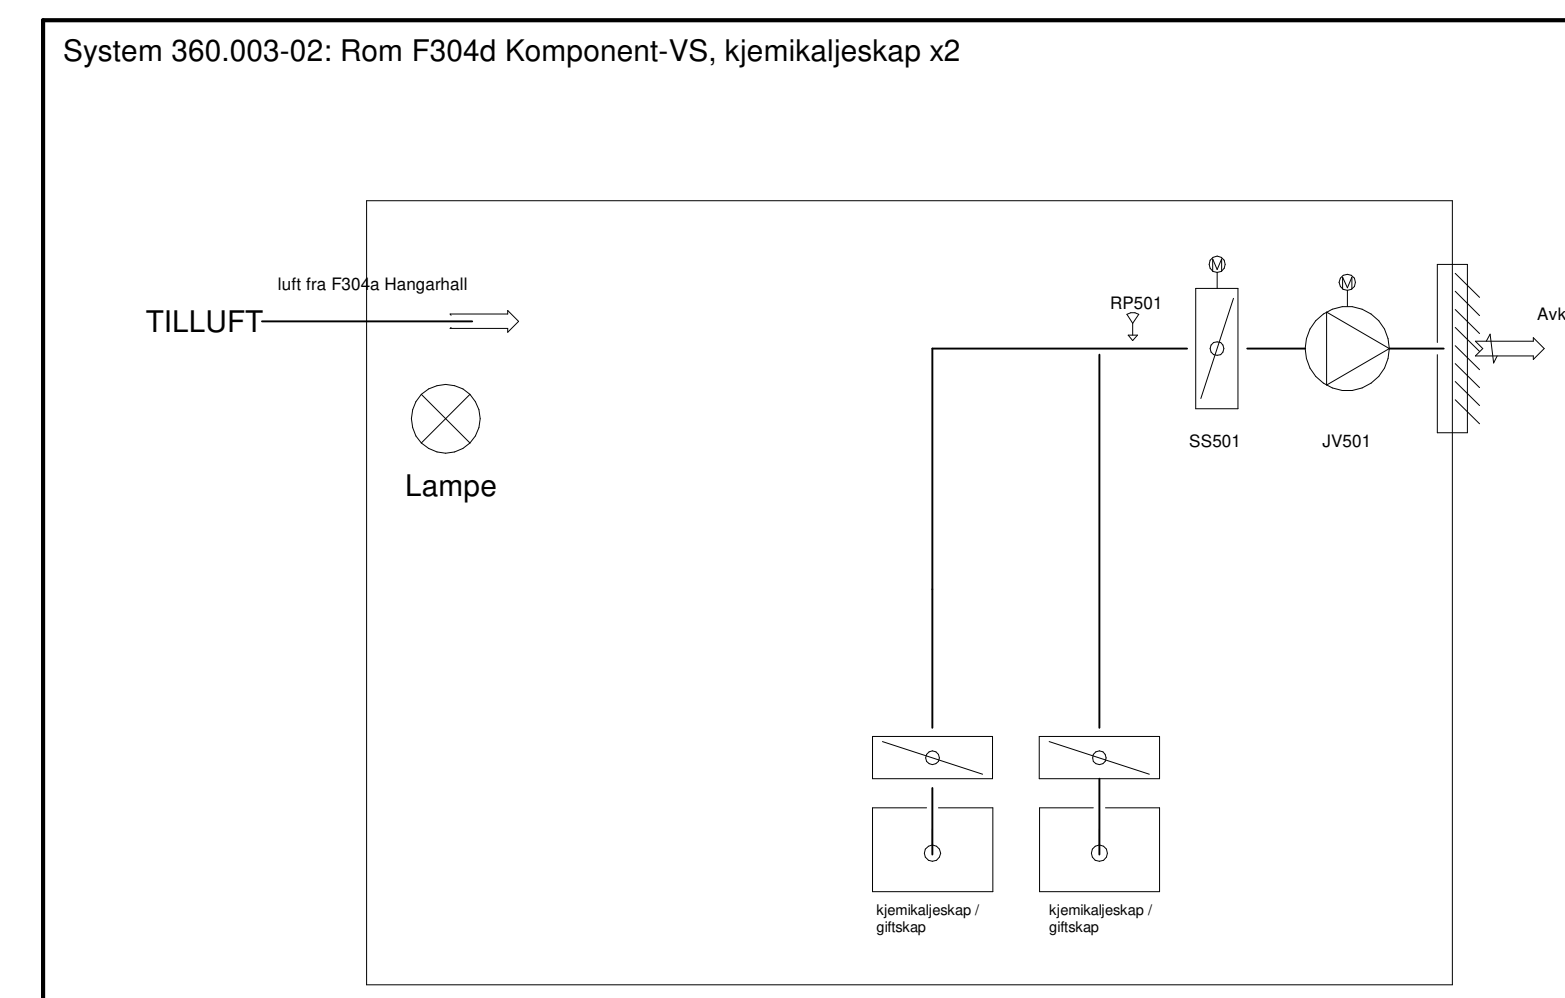
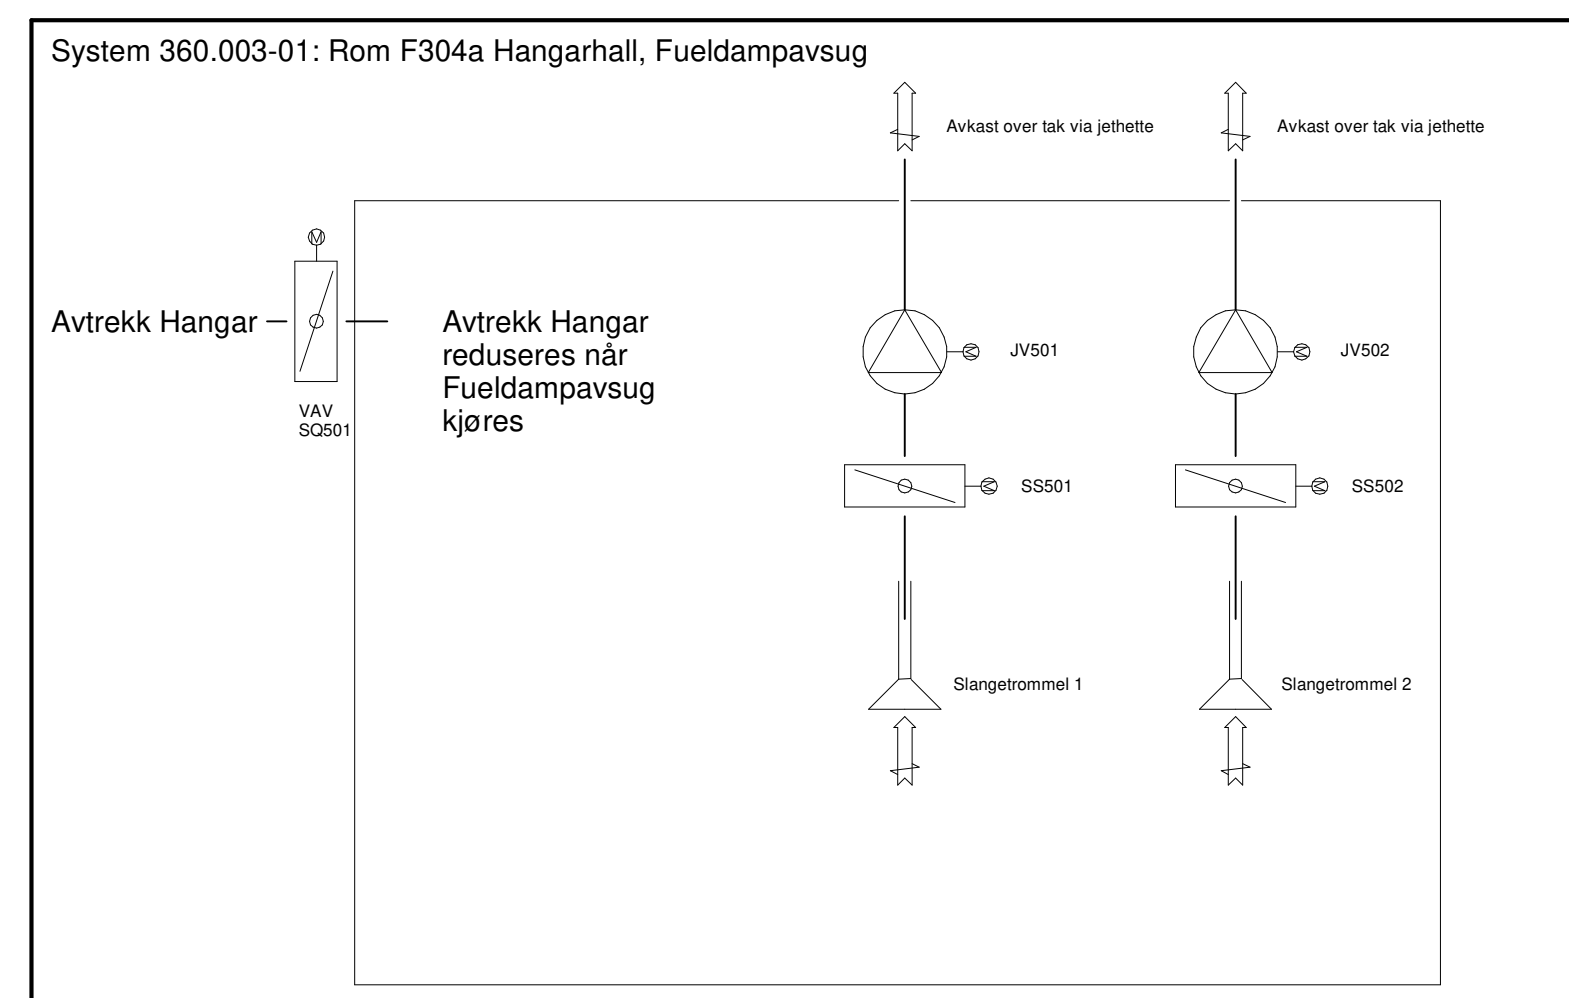
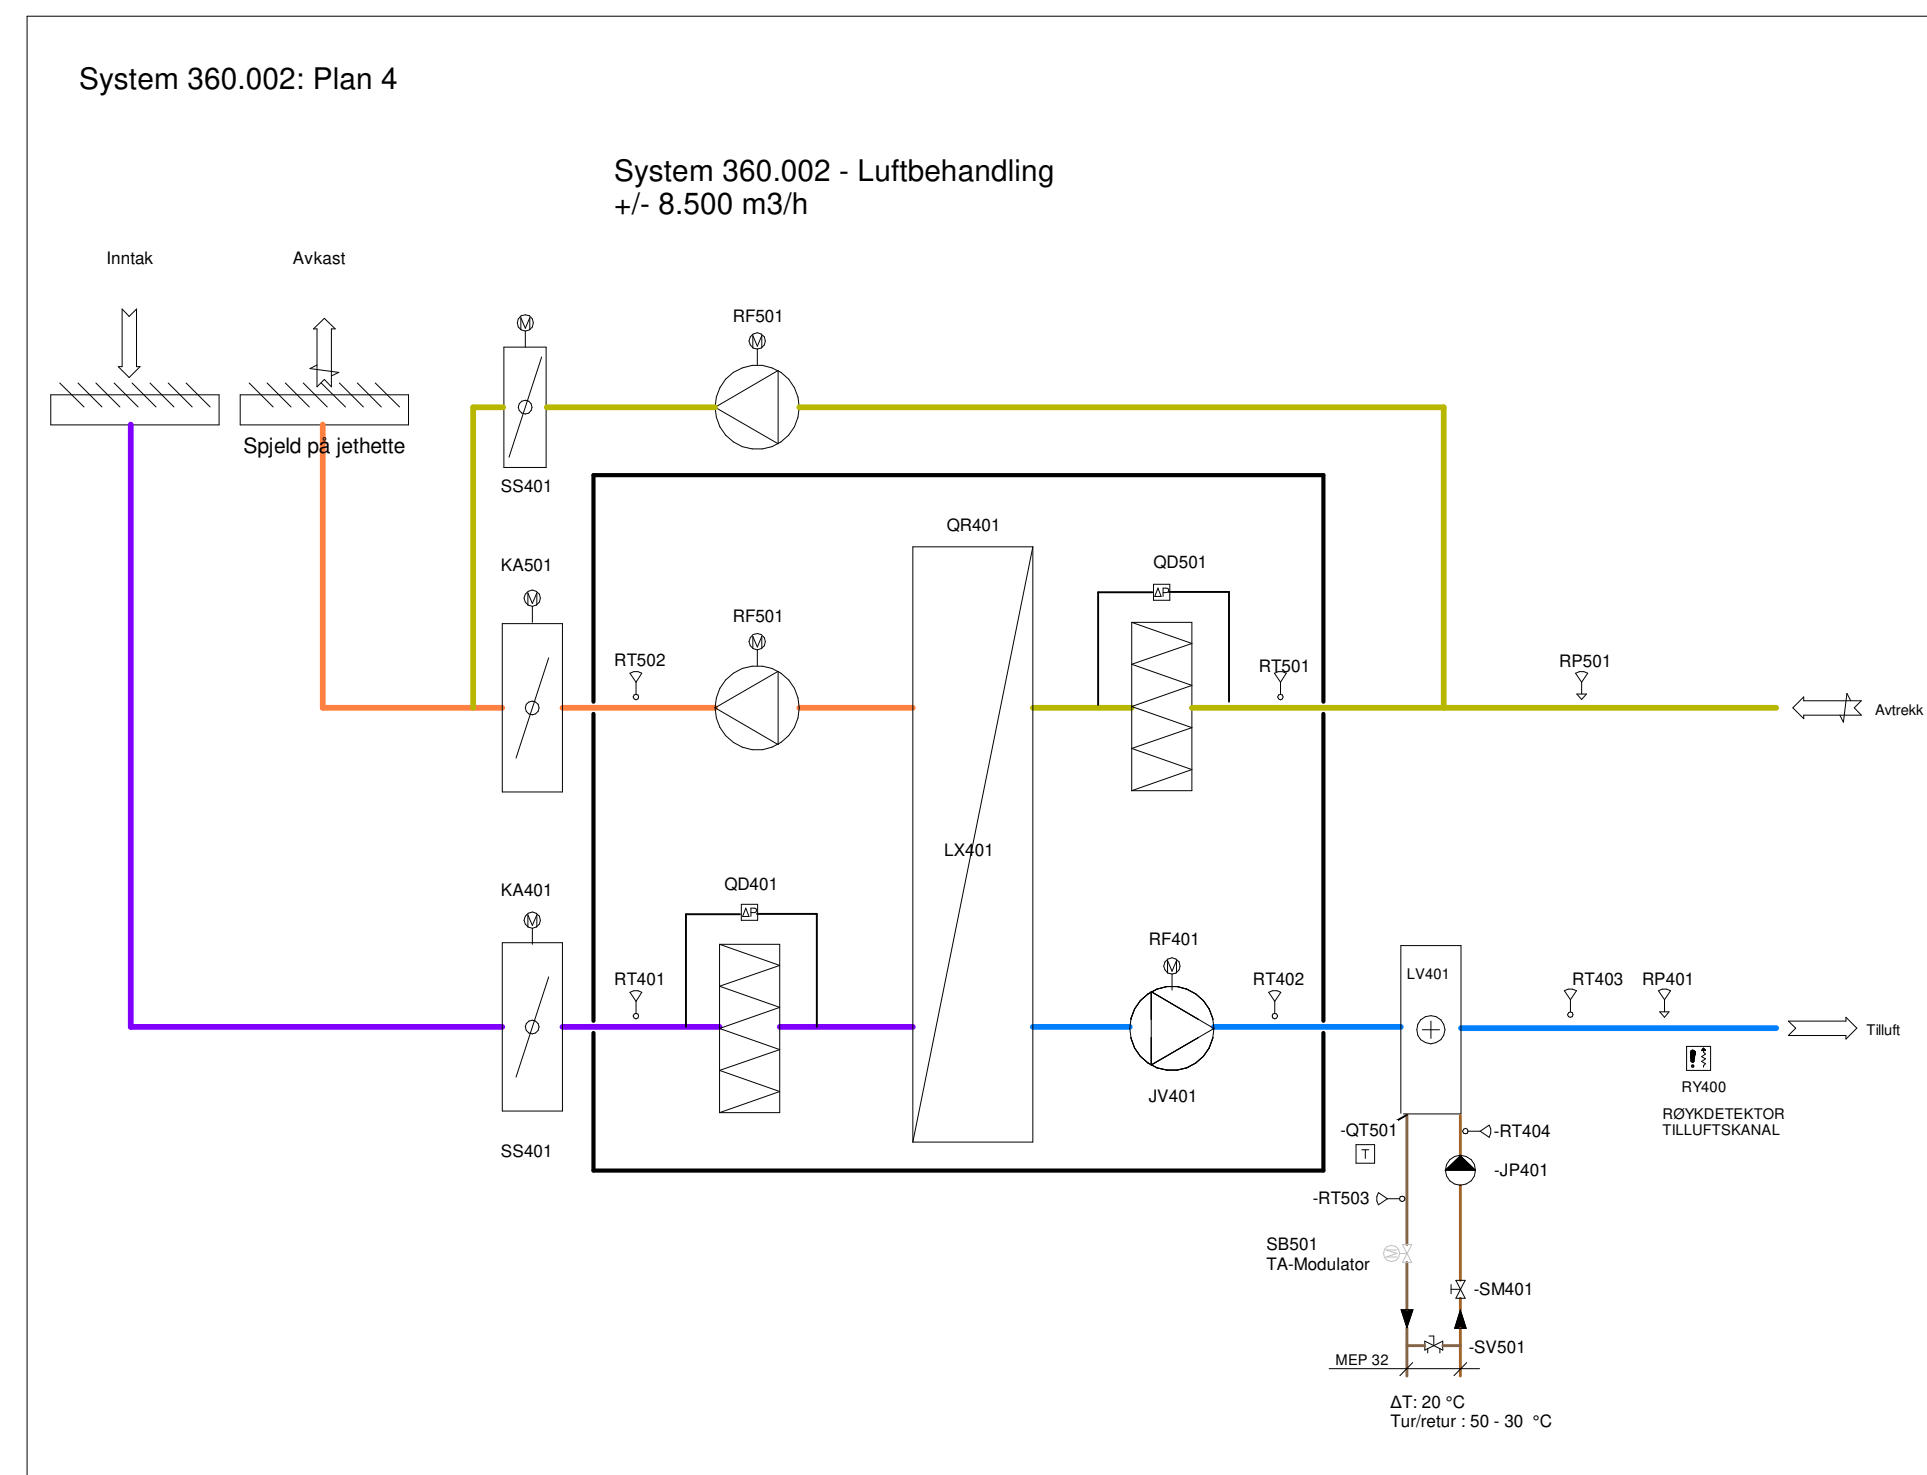


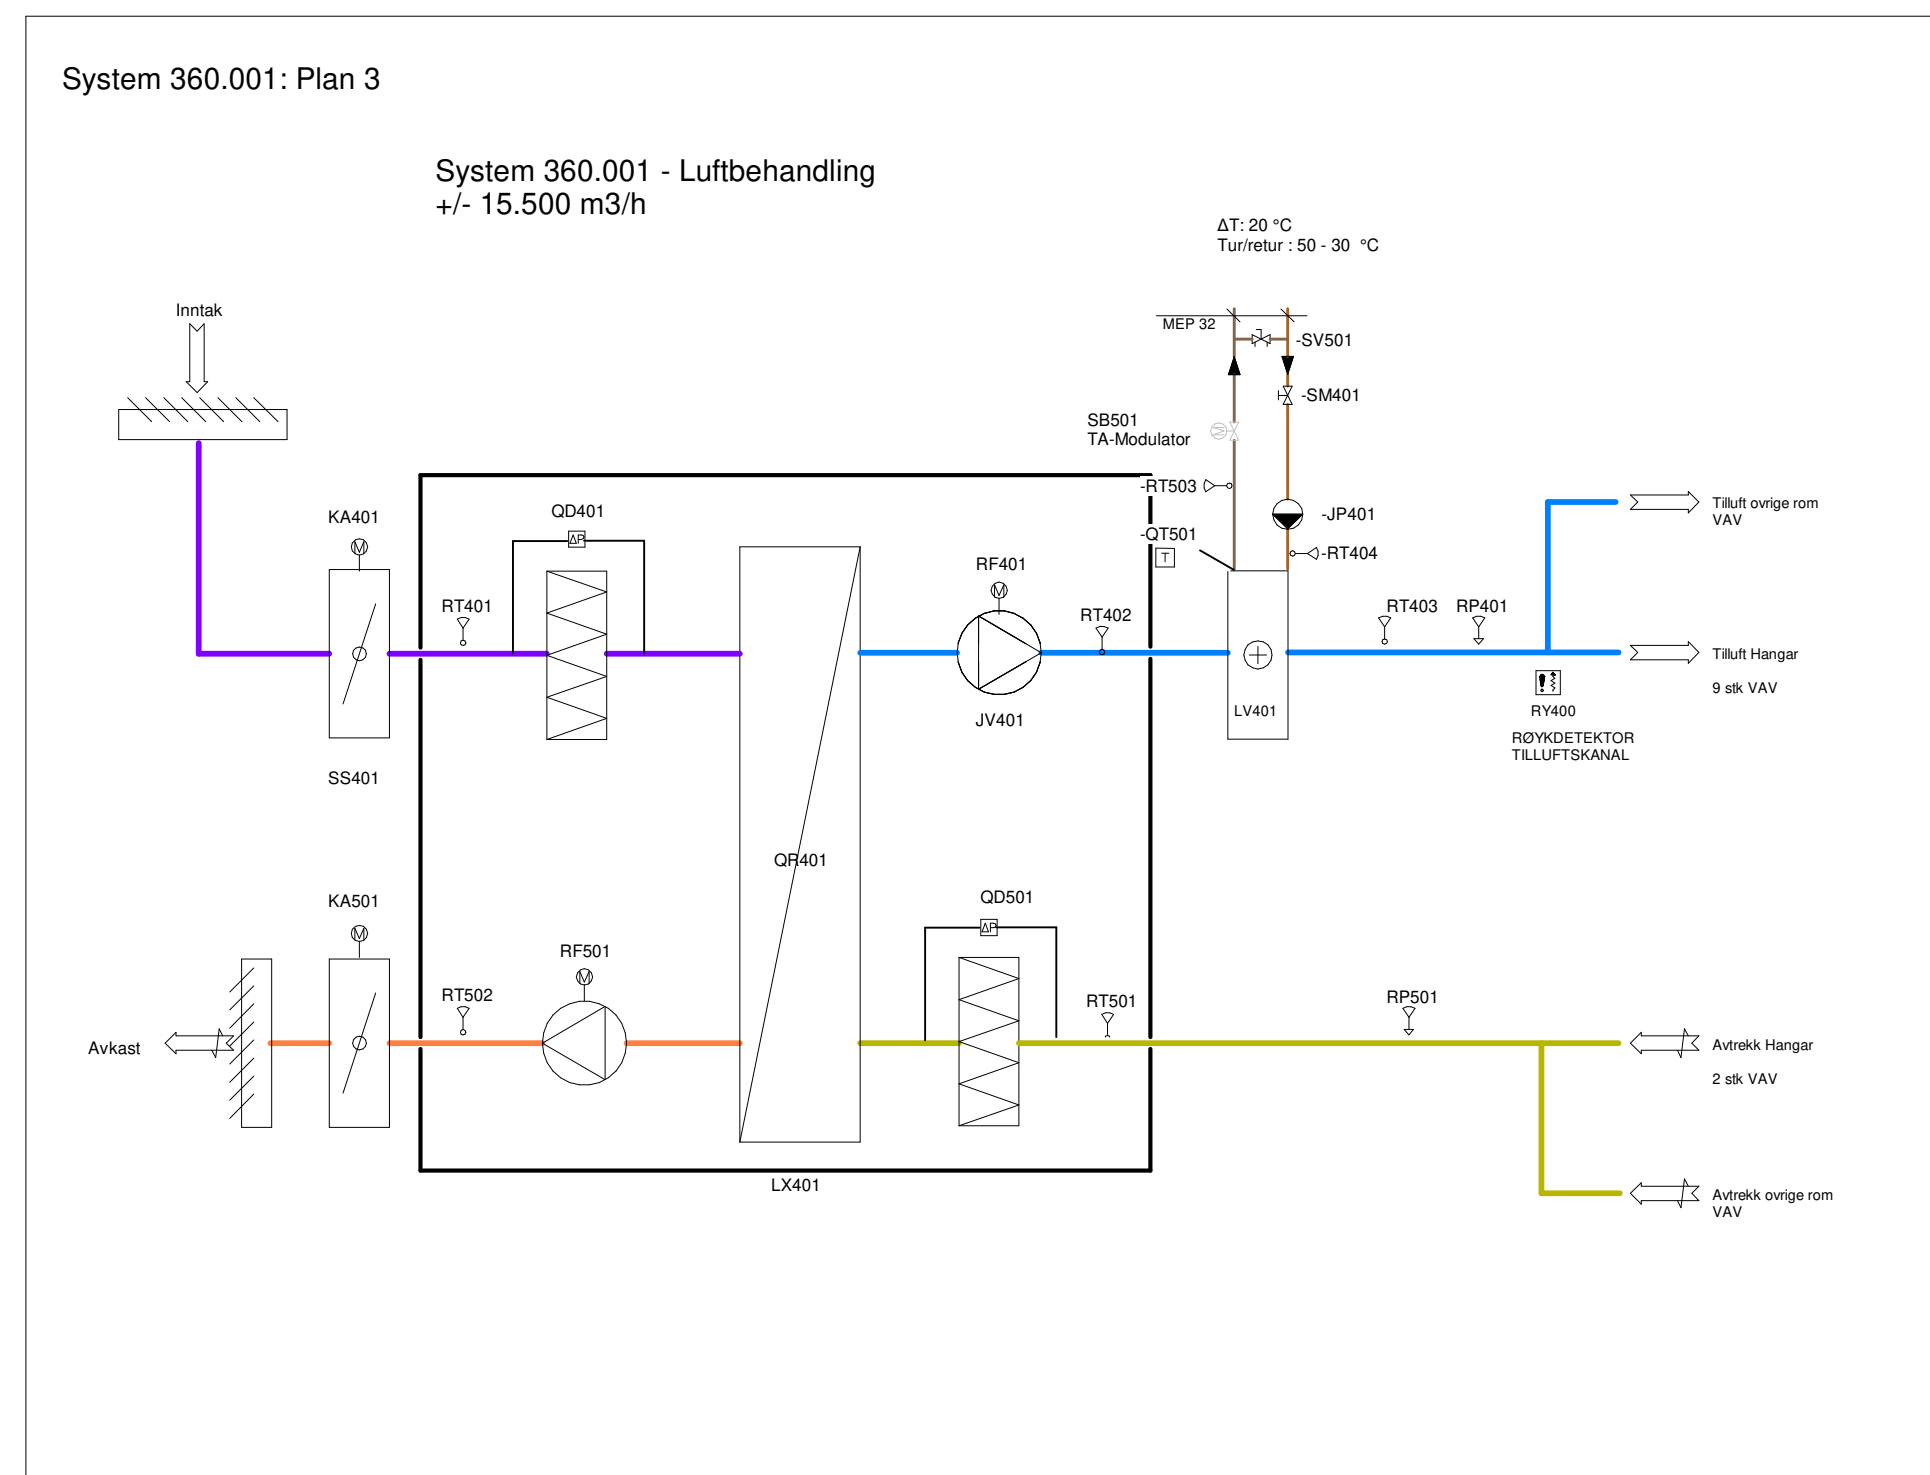

FORKLARING:

Oppdraget	10247298-01	Prosjekt	V360.70-001	Blatt	
TILBUDSTEGNING					
Side 1 Trøndelag Fylkeskommune Fosen VGS Flyfag Systemskjema ventilasjon - TILBUDSTEGNING		Dato: 23.01.2023 Forfattere:			
Multiconsult www.multiconsult.no		Prosjekt: TILBUDSTEGNING 10247298-01		Krets: Flyfag V360.70-001	
		Identifiserer: PAS		Godkjenner: PAS	