


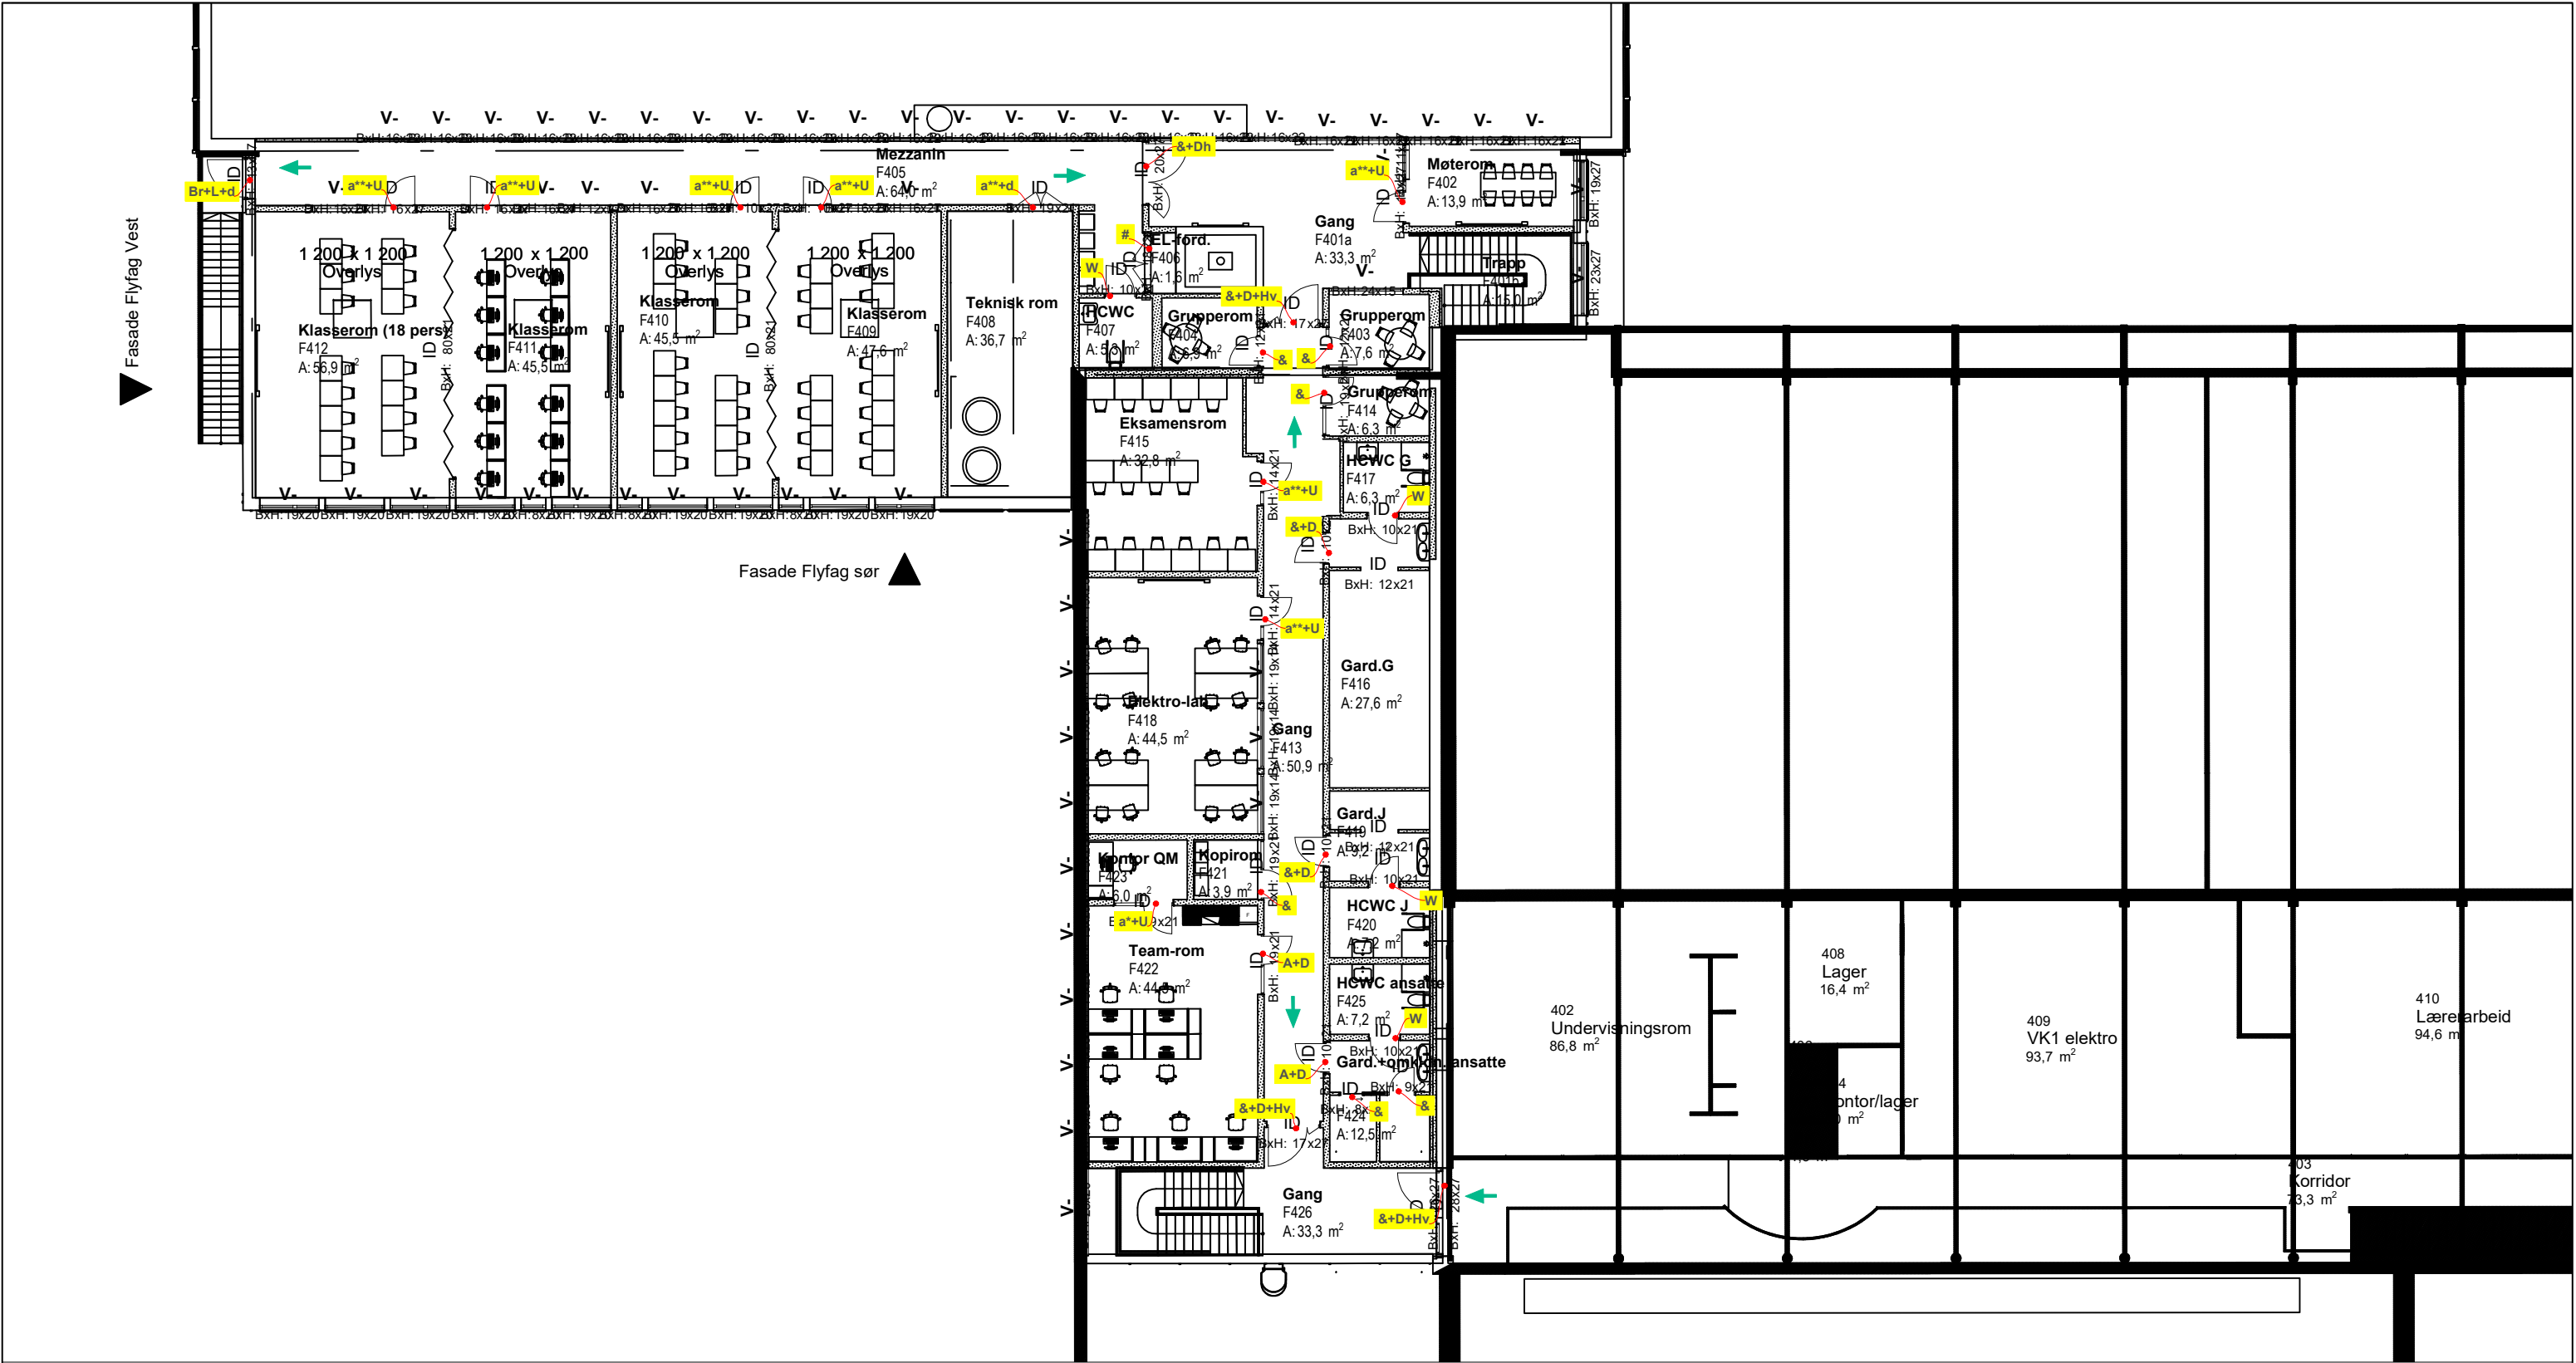

X+X+X

Dørfunksjoner

B

Brannalarm - elektrisk låst rømningsdør som går ulåst ved utløst brannalarm eller nødåpner

Br

Brannalarm - elektrisk låst ren rømningsdør som går ulåst ved utløst brannalarm eller nødåpner

A

Adgangskontroll - kortleser online med tastatur inklusive lukket / låst overvåking. 2xA= kortleser begge sider

a*

Adgangskontroll - kortlås offline med tastatur, montert på dørblad der kortet er informasjonsbærer

a**

Adgangskontroll - kortlås online med tastatur, trådløst eller kablet, montert på dørblad

L

Lukket / låst overvåking

D

Dørautomatikk - automatisk døråpner, tilkobling 230 V AC

Dh

dørautomatikk med holdemagnet, dør kan stå åpen, lukker ved brannalarm, tilkobling brann og 230 V AC

d

Mekanisk dørlukker - åpnekraft maks 67 N som er i henhold til krav i VTEK 17

Hv

Holdemagnet på vegg, dør kan stå åpen, lukker ved brannalarm, tilkoblet brannalarm

U

Uten dørlukker

#

Dør låst med nøkkel

&

Ulåst dør

W

WC med ledig opptatt signal, skal ha sylinder på utside

➔

Hoved rømningsvei - kun veiledende, må kontrolleres mot branntegning

➔

Angrepsvei brannvesen / Rømningsvei ?- må avklares

RIE/ELEKTRO:

Prosjektere rør og bokser til lås og beslag utstyr tilkoblet 230 VAC og 12-24 VDC.

Prosjektere og leverer strømforsyning, 12-24 VDC, til elektrisk lås for dører tilknyttet brann- og adgangskontrollanlegg.

Prosjektere og leverer strømforsyning, 12-24 VDC, til holdemagnet tilknyttet brannalarmanlegg.

Prosjektere og leverer 230 VAC til dørautomatikk samt 230 VAC nødstrøm til dørautomatikk.

STATUS

Anbud

REV.

TEGNINGSKOR

LÅS P4

FUNKSJONSTEGNING.

PLAN P4.

DATO: 26.01.2023

SIGN: JS

KTRL: XX

REV

DATO

BESKRIVELSE

SIGN

KTRL

A

PROSJEKTNAMN:

Flyfag Fosen VGS

TEGNER:

Tilbygg

BYGGHERRE:

Trøndelag fylkeskommune

OPPDRAGSGIVER:

Asplan Viak AS Trondheim

UTARBEIDET AV:

Beslagos AS

Adresse: Anne-Kath. Parovogveg 36, 7075 TILLER

TF / E post: 907 49 151 / j@beslagos.no