



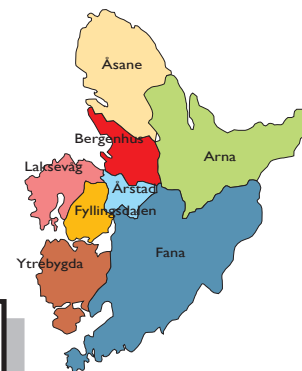

Vedlegg I

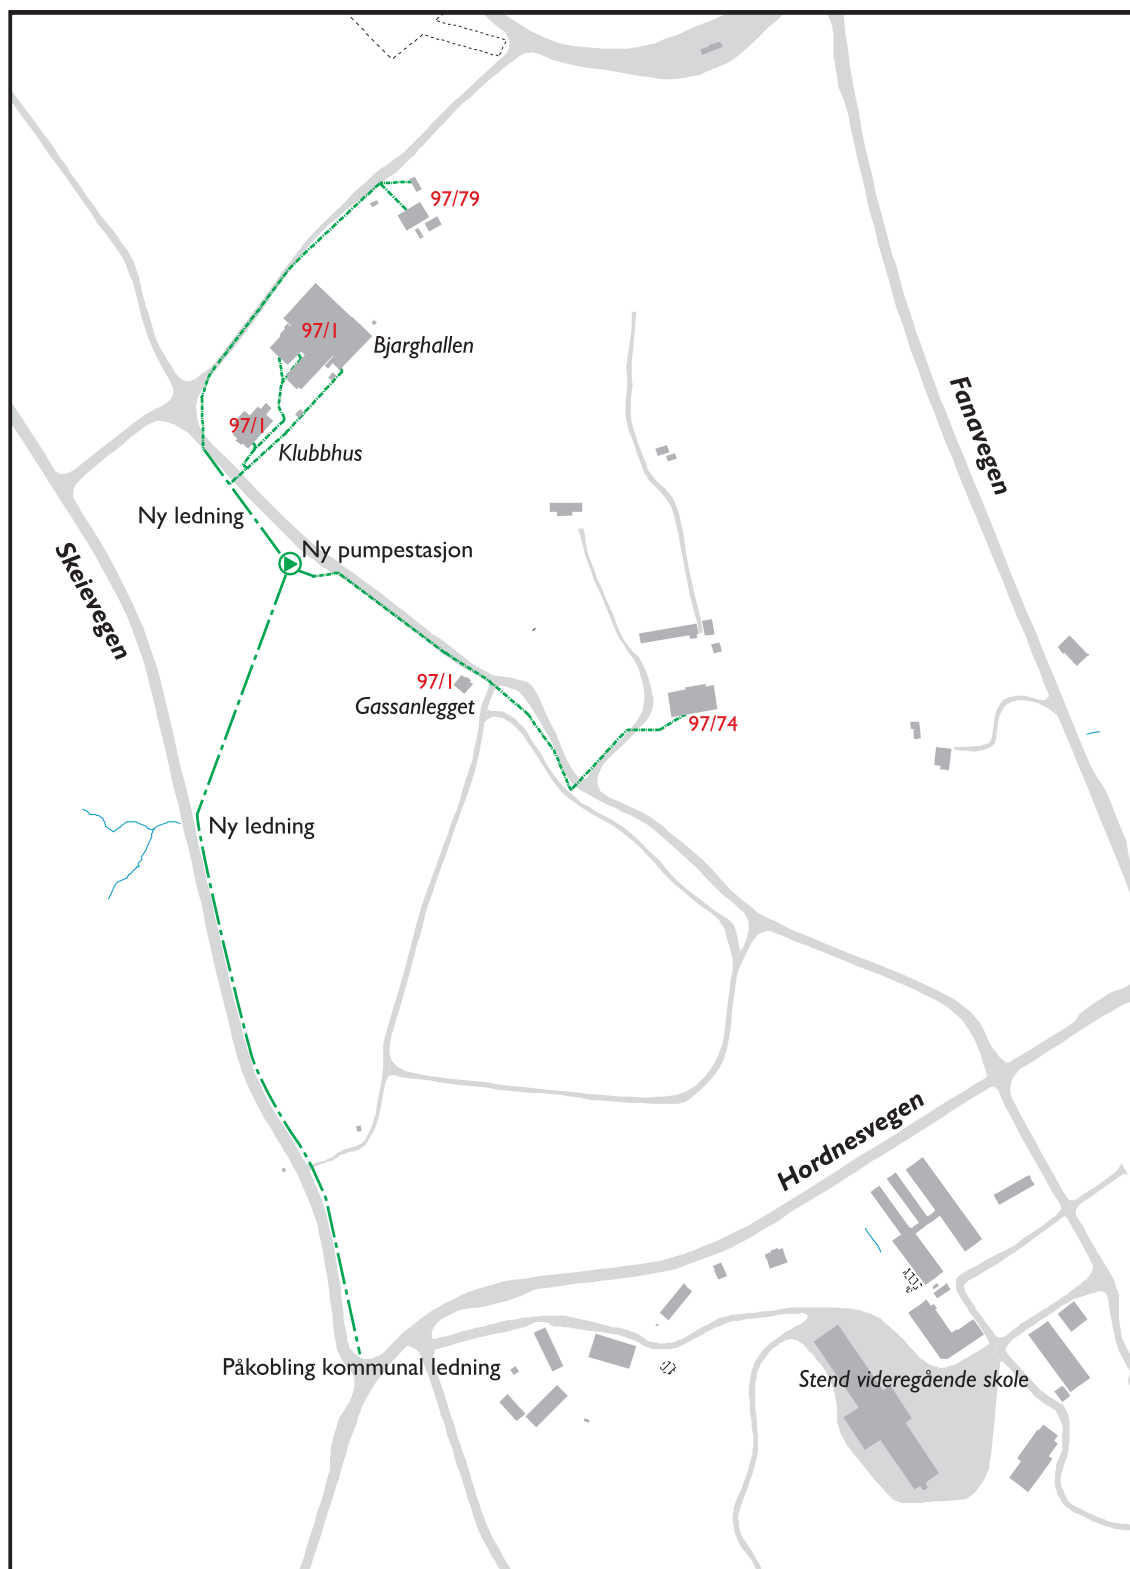

STEND
Stavollen
Felles privat avløpsanlegg
Illustrasjonskart

Saksbehandler : H. Kvåle
Tegnet : 24.02.2015
Tegner : E.Høgmo