



Plankegjærde

1:20 m

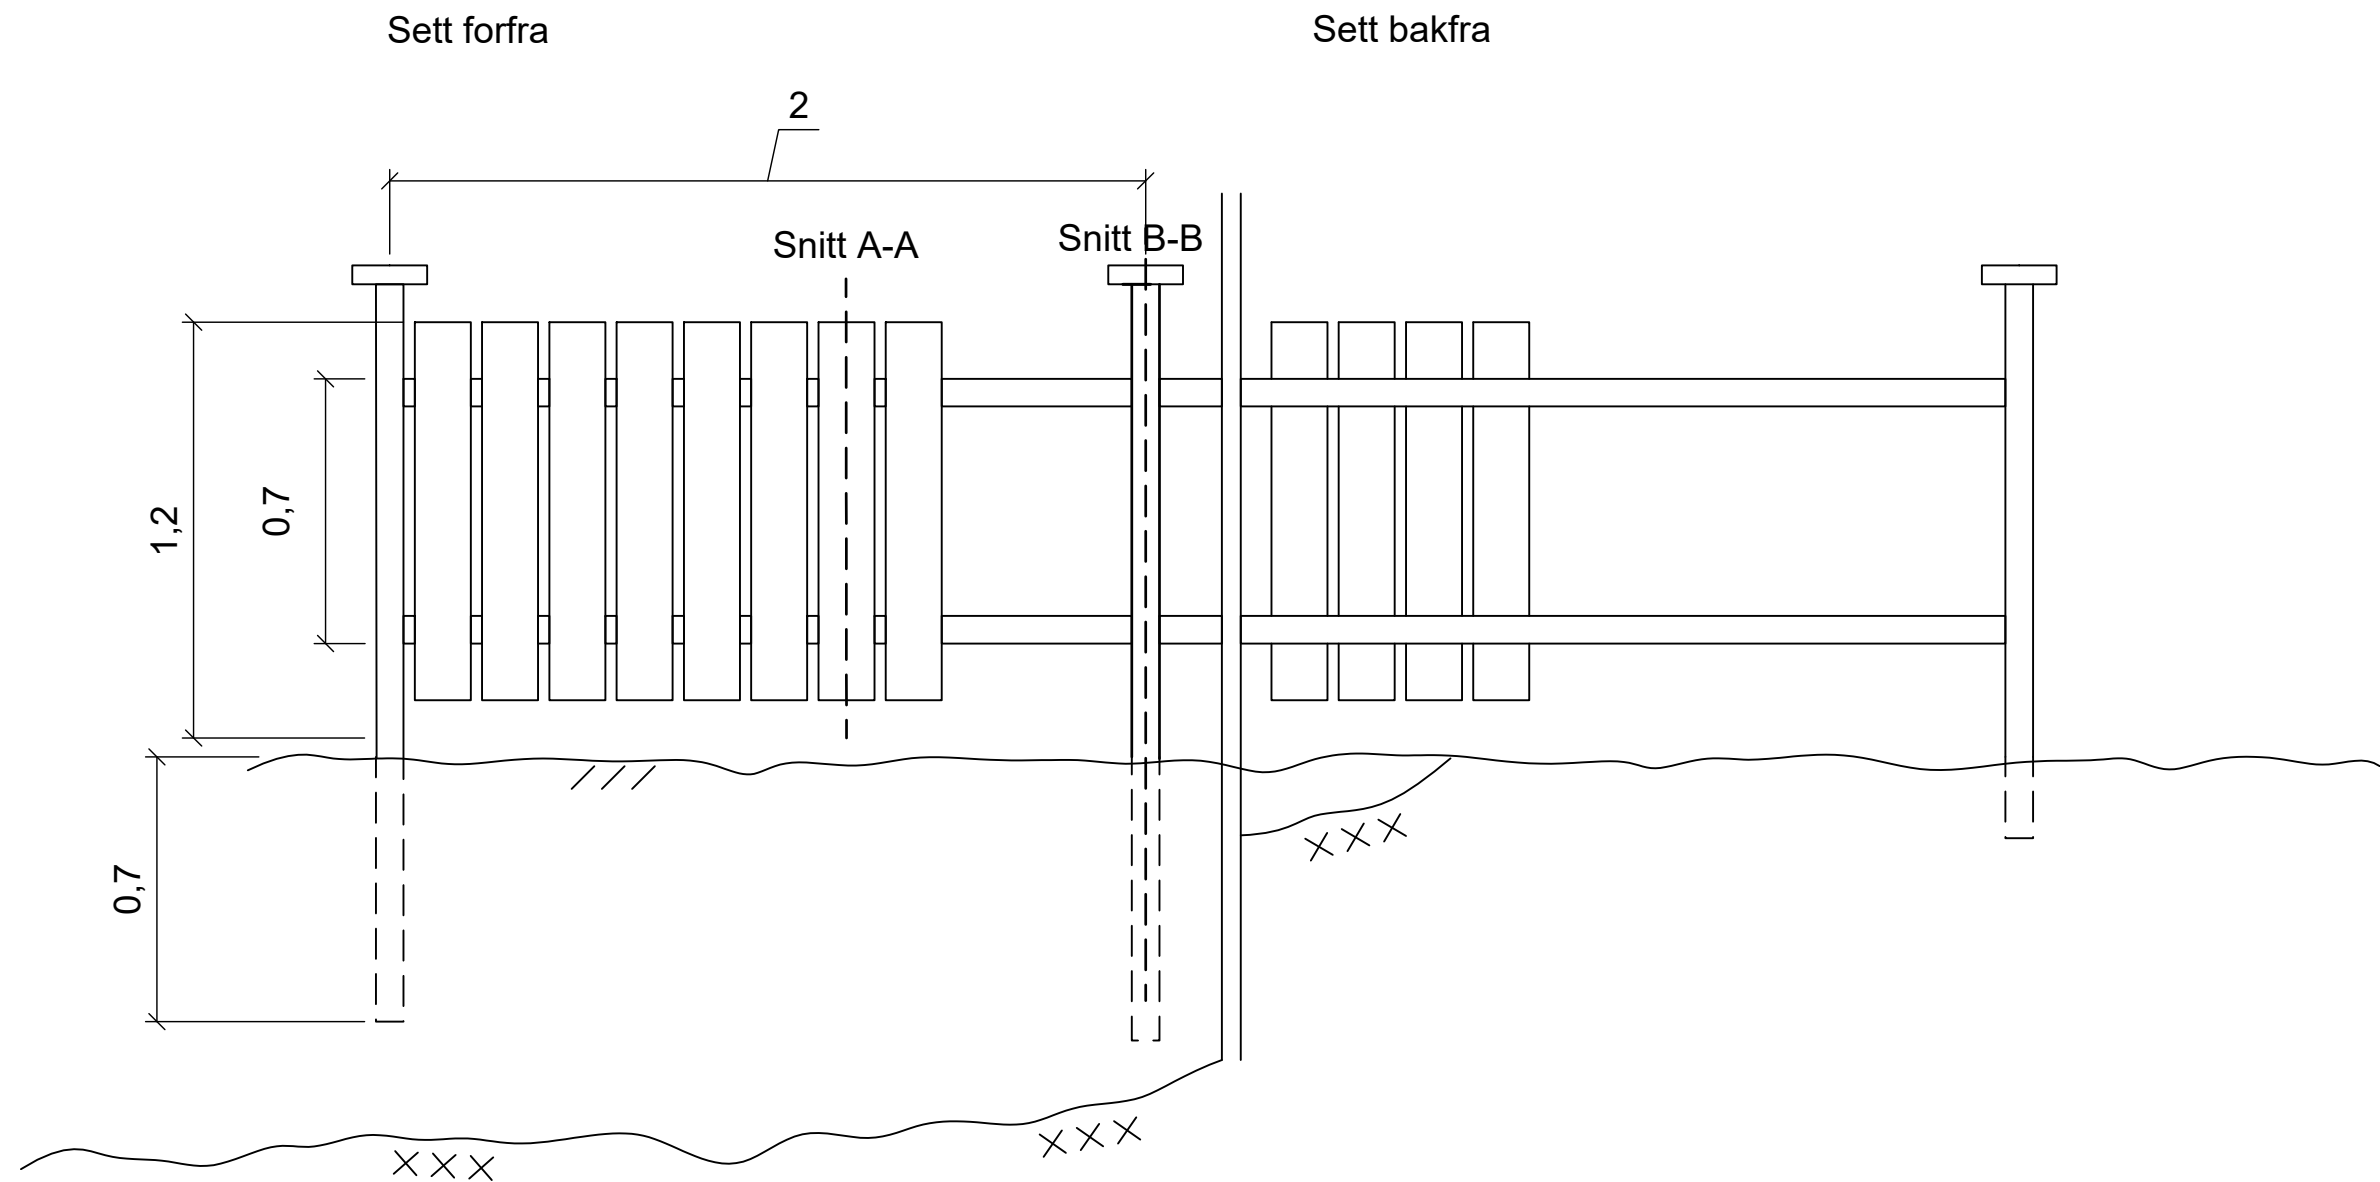


Snitt A-A

Snitt B-B

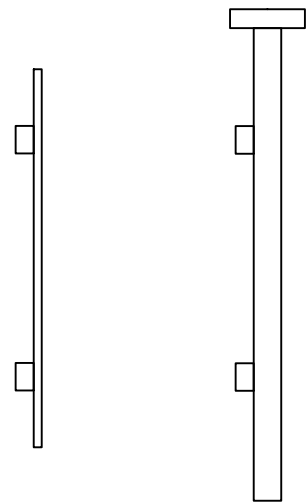

Fundament

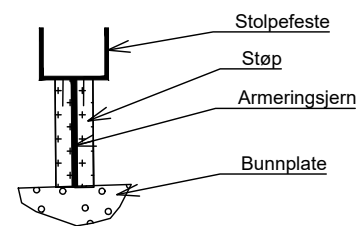

- Gjerdestolper skal være trykkimpregnert (klasse A)
- Liggende lekter for feste av stakitter skal være trykkimpregnert klasse AB
- Gjerde skal overbeflatebehandles med enten maling eller beis.
- Gjerdestolpene fundamenteres med påler som støpes i bakken

Rev.	Endring - erstatning	Utarb.	Kont.	Godkjent	Dato
Bestiller:		Produisert av:			
Dato:		05.09.2019			
Prosjektnummer:		Konsulentarkiv:			
Koordinatsystem:		Euref89 UTM32			
Høydereferanse:		NN2000			
Målestokk:		1:20			
Format:		A3			
Tegn.nr.		TK-J23			
Rev.					



TRONDHEIM KOMMUNE