


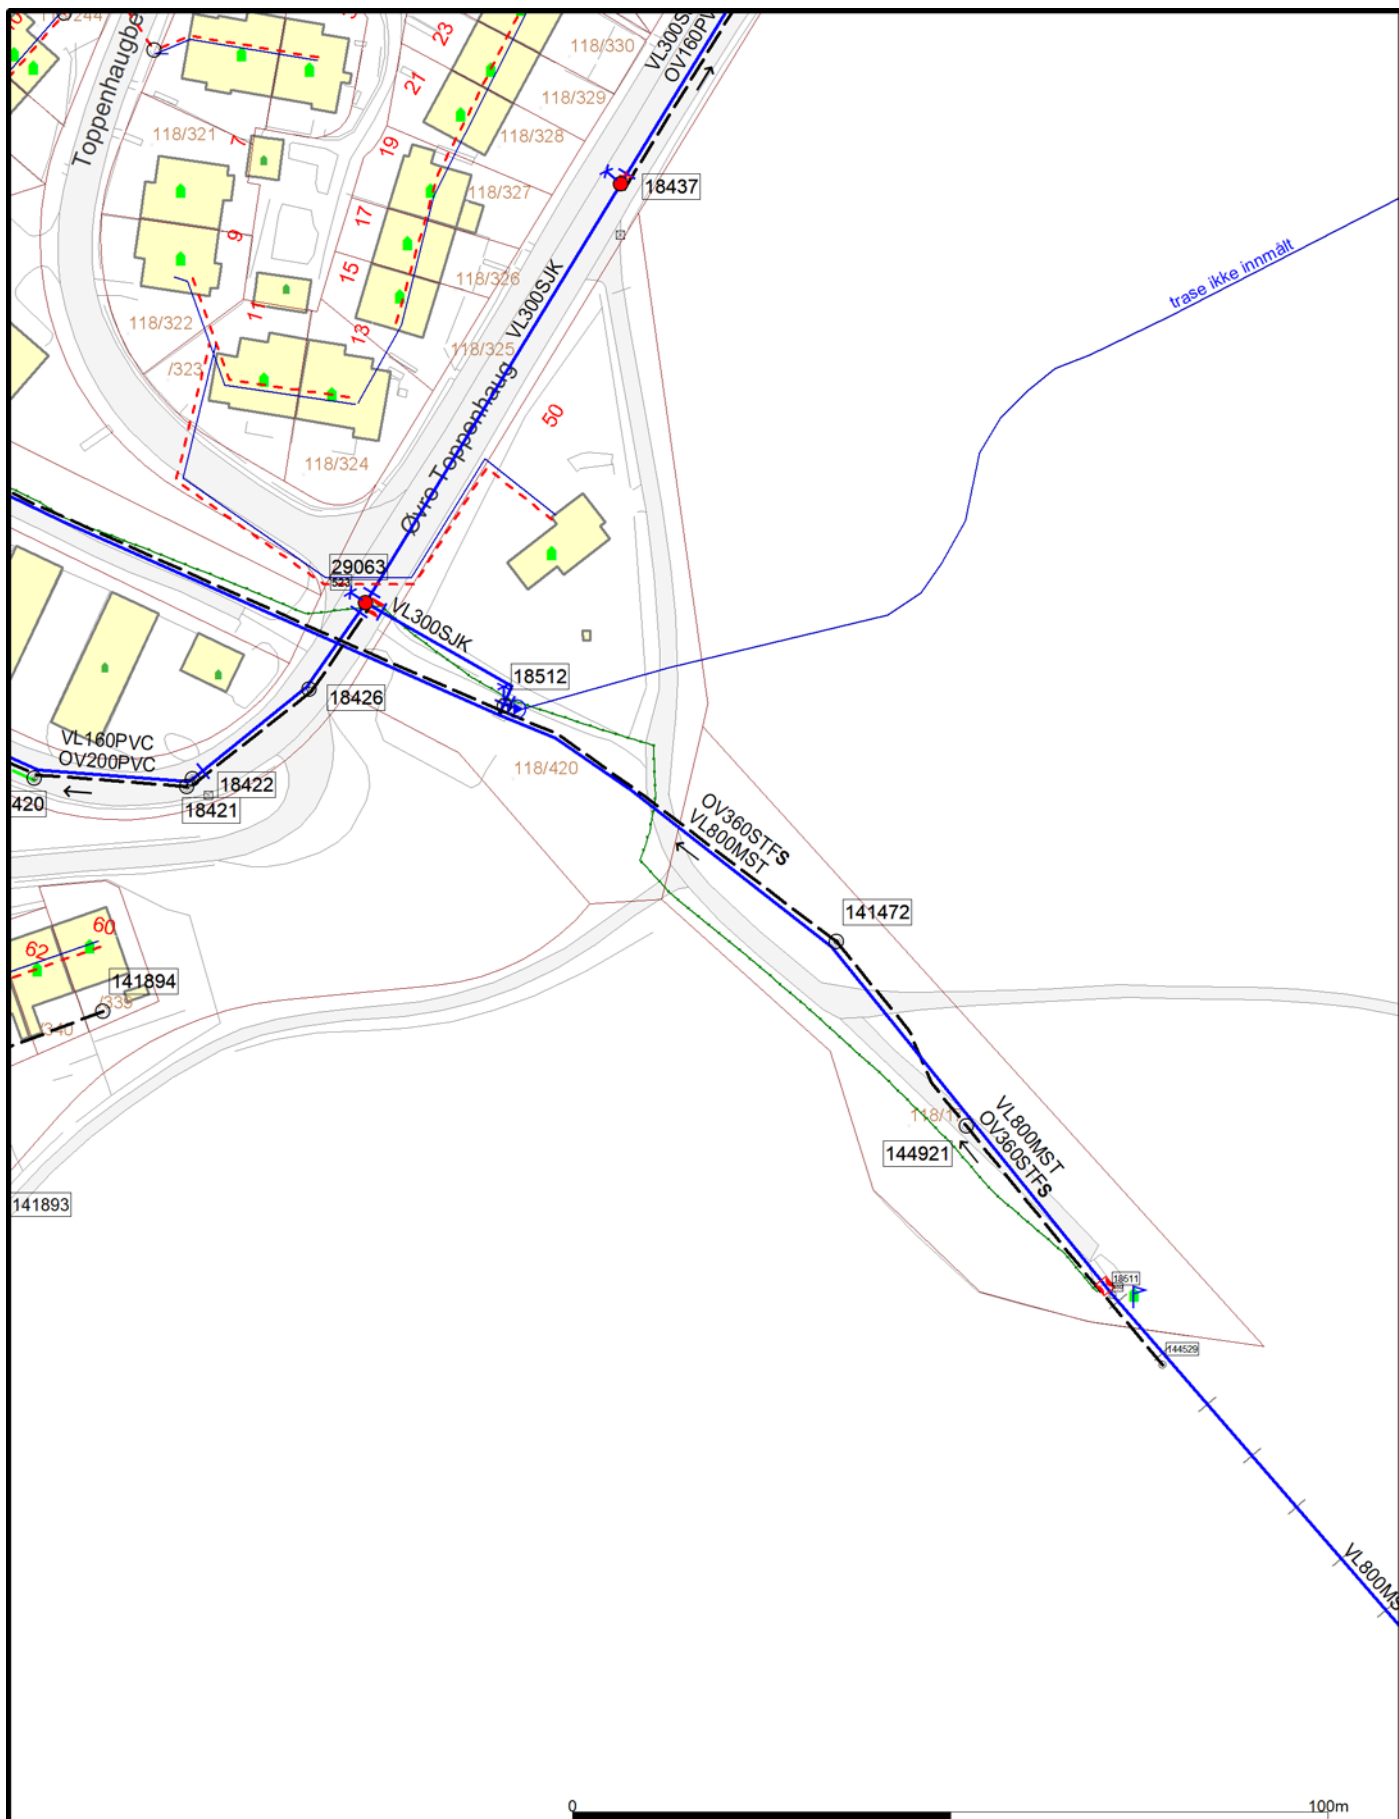

0

100m

- | | | |
|----------------------|-------------------------|--------------------|
| — Vannledning | - - - Overvann_privat | ■ Fordrøyningsbas: |
| — Vannledning_privat | — Drensledning | ○ Brønn |
| — Spillvann | — Pumpeledning | □ Bekkeinntak |
| — Spillvann_privat | — Tunnel | ○ Kran |
| — Avløp felles | — Planlagt anlegg | ■ Oljeutskiller |
| — Avløp_privat | ○ Kum | ■ Overløp |
| — Overvann | ● Kum m/brannvannsuttak | ■ Reduksjon |

Beliggenhet og høyder må oppfattes som orienterende.



Bærum kommune
Prosjektenheten

Dato: 2022.11.10
Sign: EOYU



Målestokk
1:1000